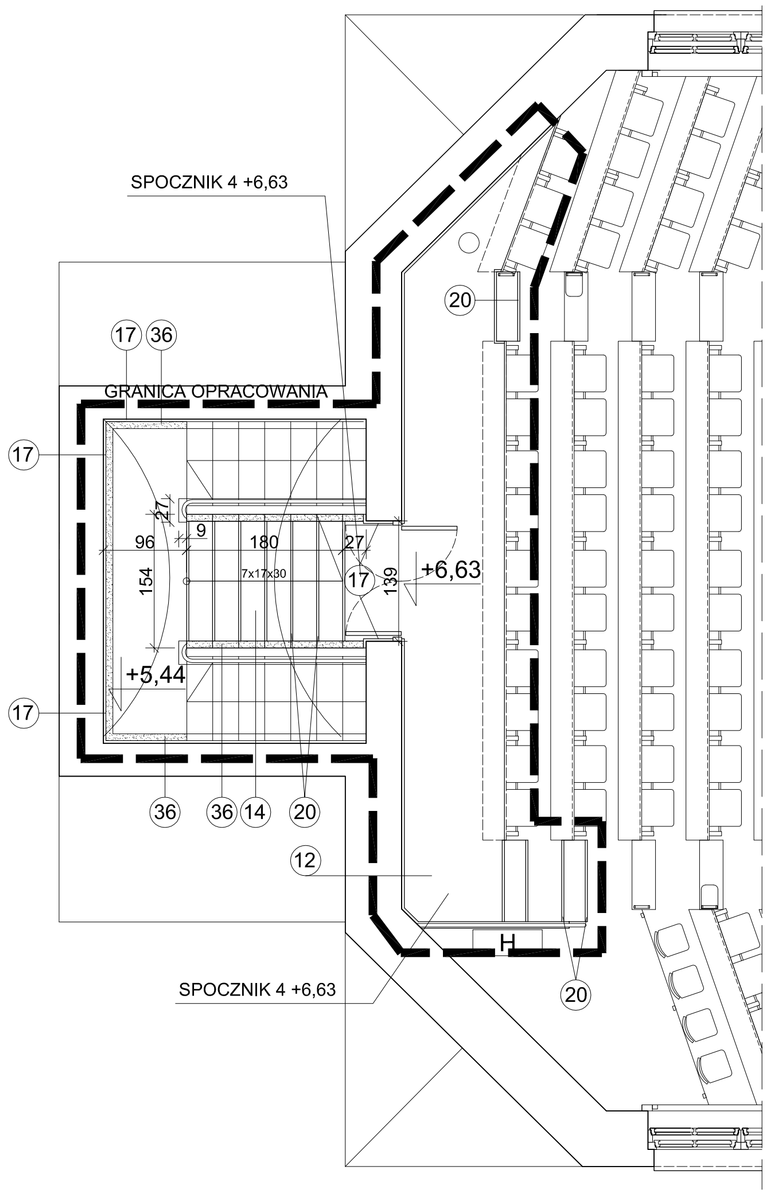

SPOCZNIK 4 +6,63

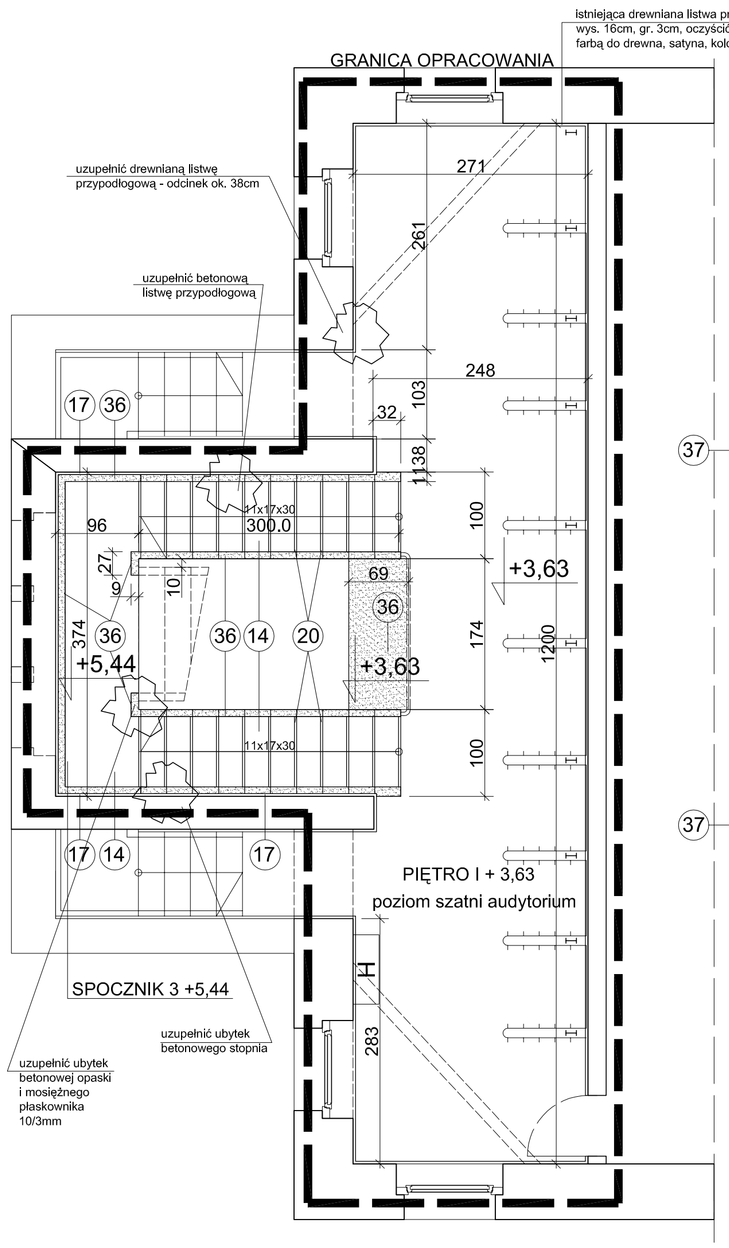

SPOCZNIK 3 +5,44

PIĘTRO I + 3,63

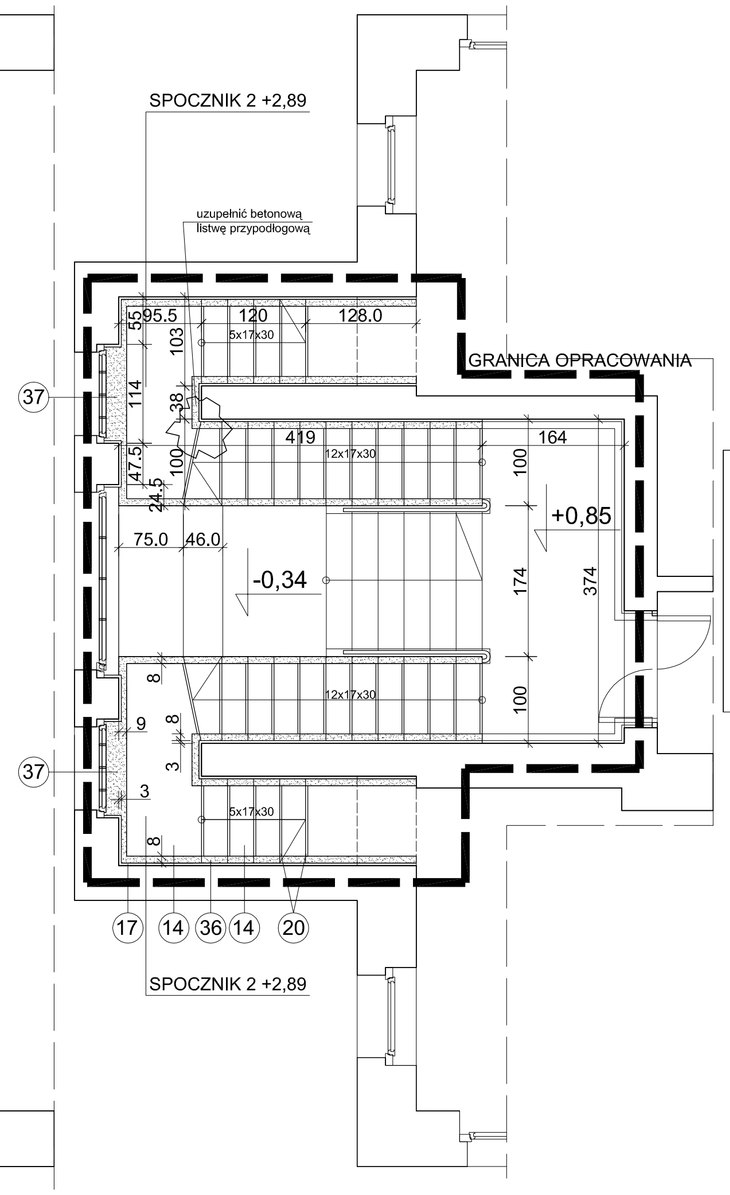

SPOCZNIK 2 +2,89

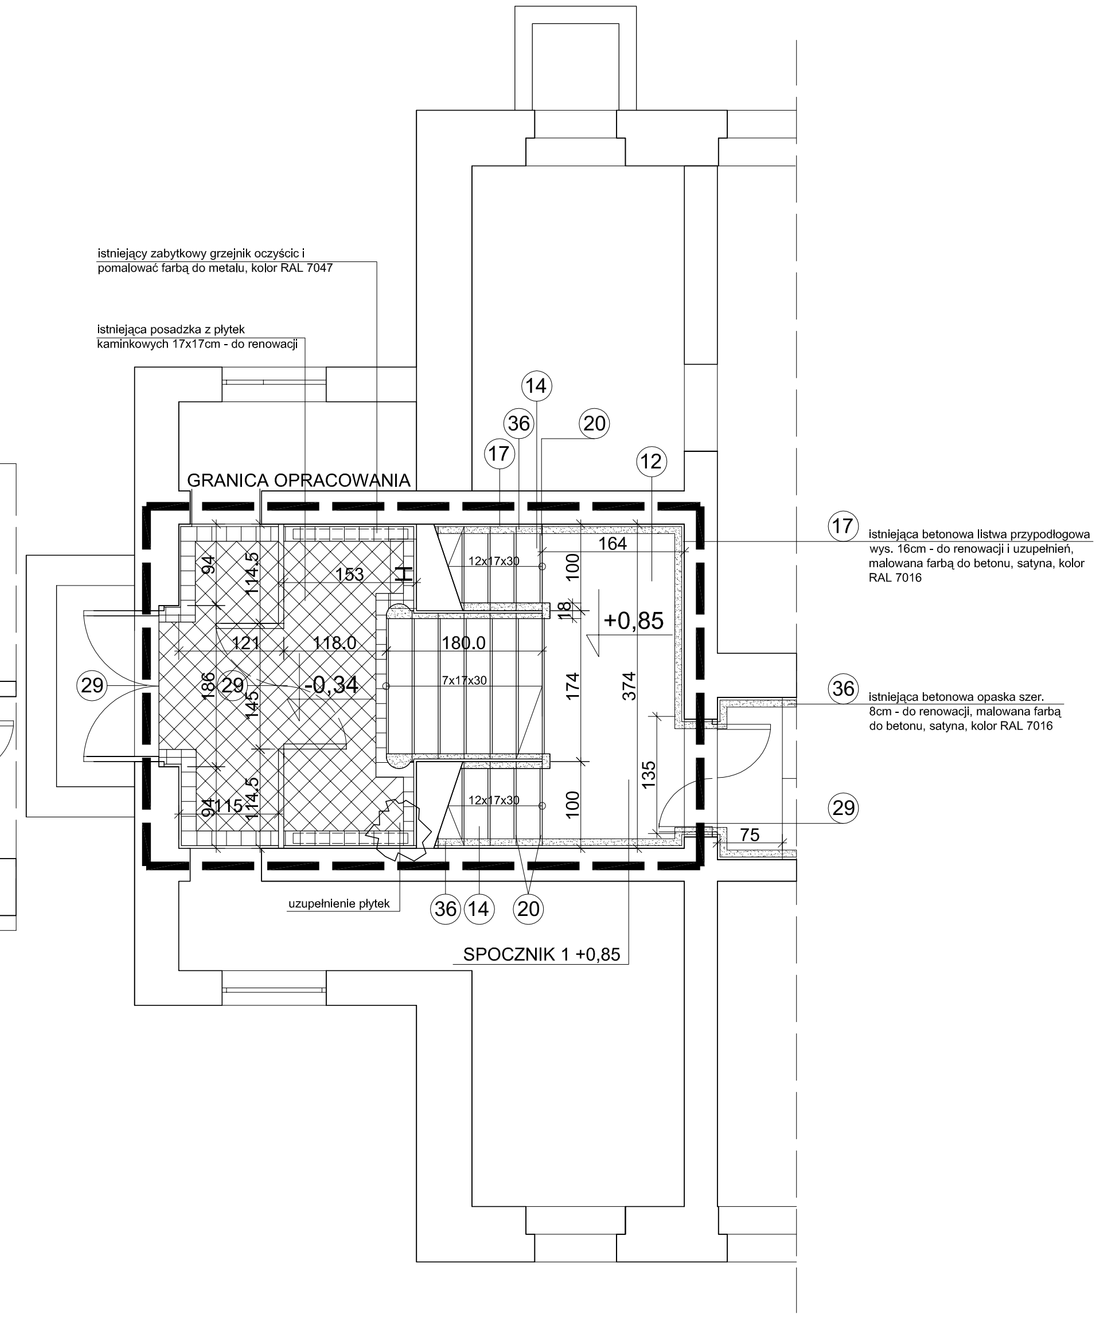

SPOCZNIK 1 +0,85

12 linoleum gr. 3,2mm, kolor NCS : S 6030-Y90R
klej
oczyszczone istniejące podłoże

14 linoleum na kleju gr. 3,2mm NCS:S6030-Y90R
warstwa pokładowa gr. ok. 5mm
oczyszczone istniejące podłoże

17 istniejąca betonowa listwa przypodłogowa
wys. 16cm - do renowacji i uzupełnień,
malowana farbą do betonu, satyna, kolor RAL
7016

20 mosiężny, ryflowany kątownik L25x10x3mm,
wg zachowanego egzemplarza

29 istniejące drzwi drewniane -
do oczyszczenia i renowacji

36 istniejąca betonowa opaska szer. 10 lub
15cm - do renowacji, malowana farbą do
betonu, satyna, kolor RAL 7016, wydzielona
mosiężnym płaskownikiem 10/3mm

37 istniejąca betonowa opaska przechodząca
w parapet okna - do renowacji, malowana
farbą do betonu, satyna, kolor RAL 7016

UWAGA : WYMIARY ZWERYFIKOWAĆ NA BUDOWIE

NAZWA INWESTYCJI : MODERNIZACJA I REWITALIZACJA SALI WYKŁADOWO-KONFERENCYJNEJ "AUDYTORIUM CHEMICZNE" WRAZ Z ZAPLECZEM		
INWESTOR: POLITECHNIKA GDAŃSKA WYDZIAŁ CHEMICZNY GDAŃSK, UL. NARUTOWICZA 11/12	BRANŻA : ARCHITEKTURA	DATA : PAŹDZIERNIK 2009
NAZWA RYSUNKU : AUDYTORIUM KLATKA SCHODOWA - PROJEKT POSADZKI		SKALA : 1 : 50
PROJEKTANCI : dr hab.Inż.arch. E.Ratajczyk-Piątkowska upr. nr 904/Gd/82 PO-0410 mgr inż.arch. K. Piątkowska upr. proj. nr 495 / 09 / U / C		NR RYSUNKU : A16