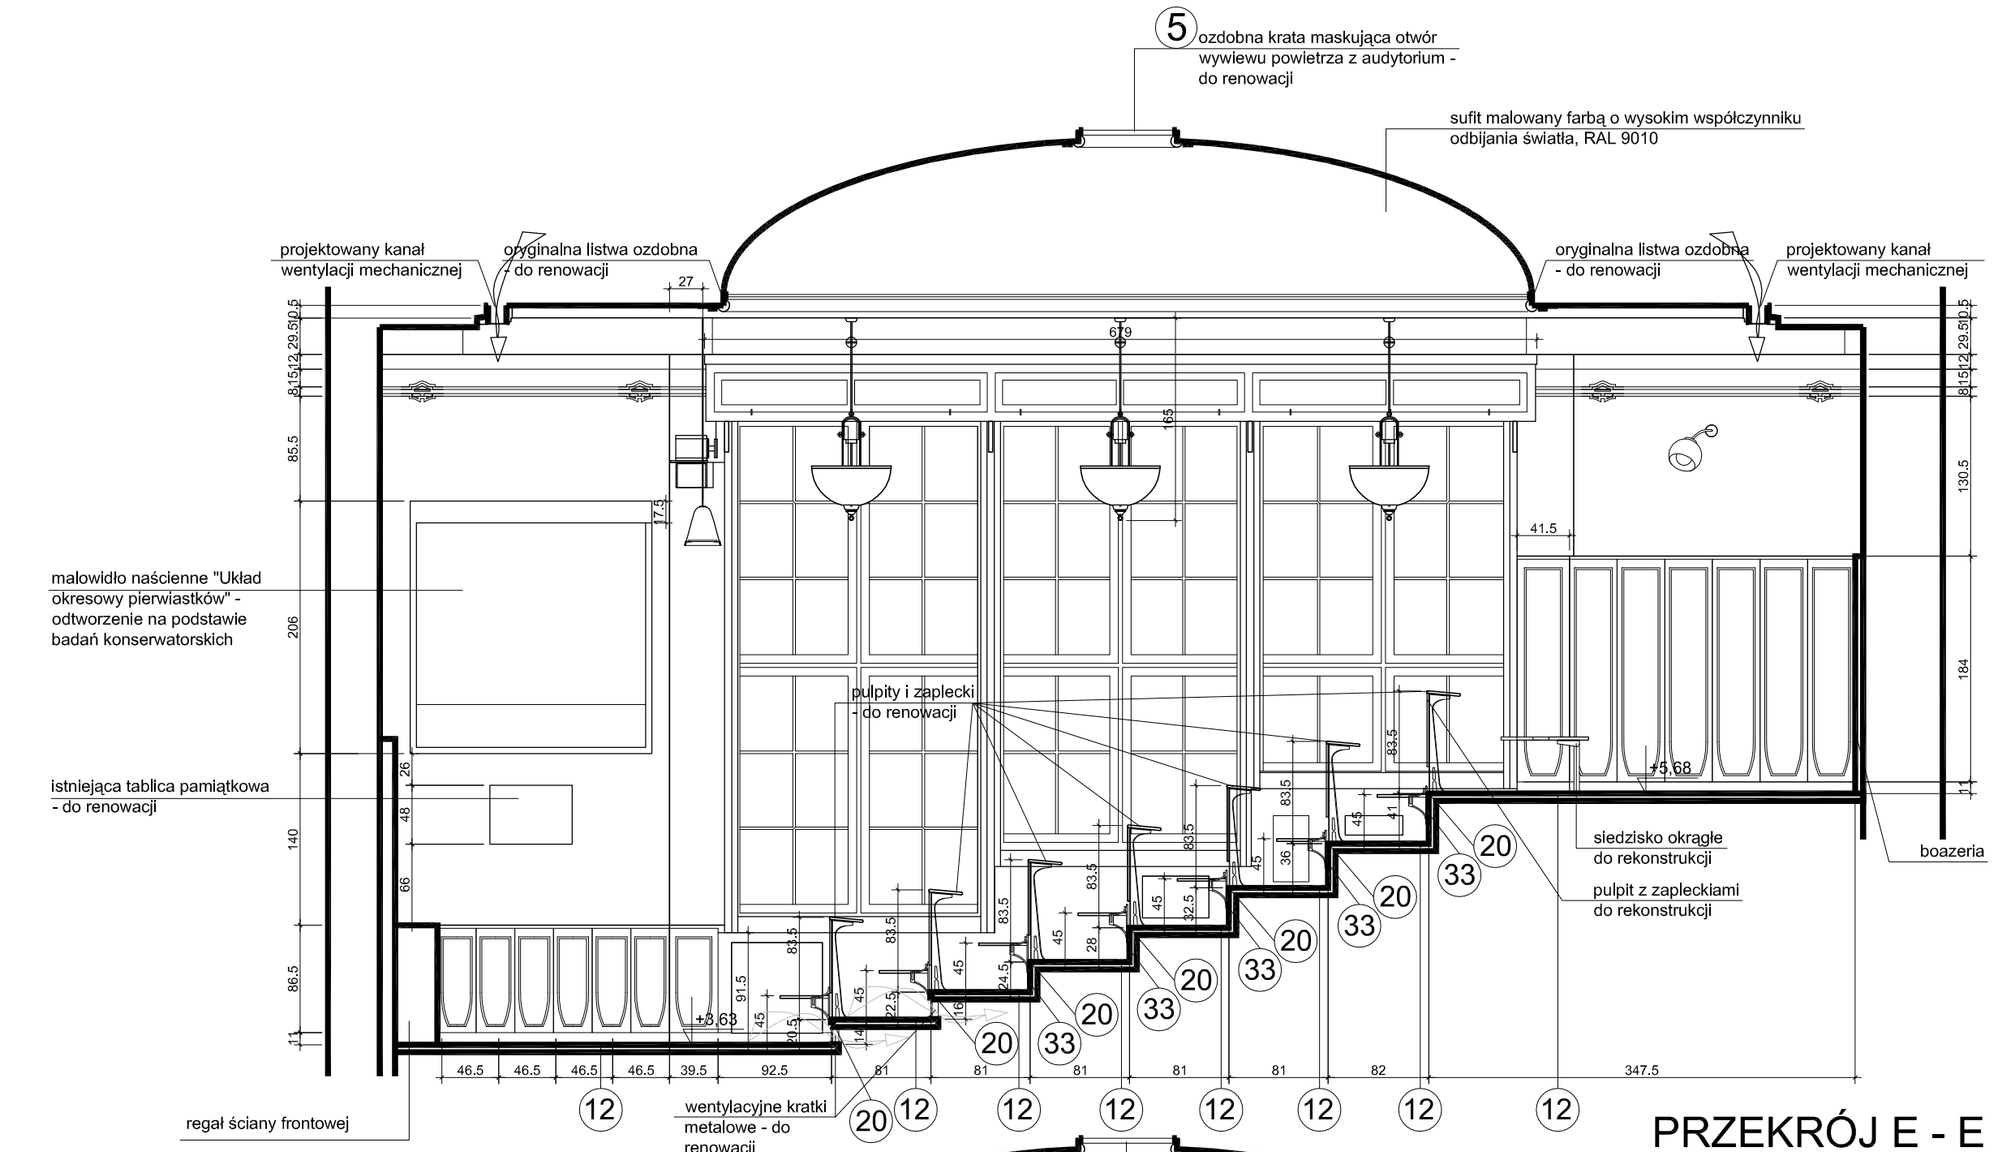

PRZEKRÓJ E - E

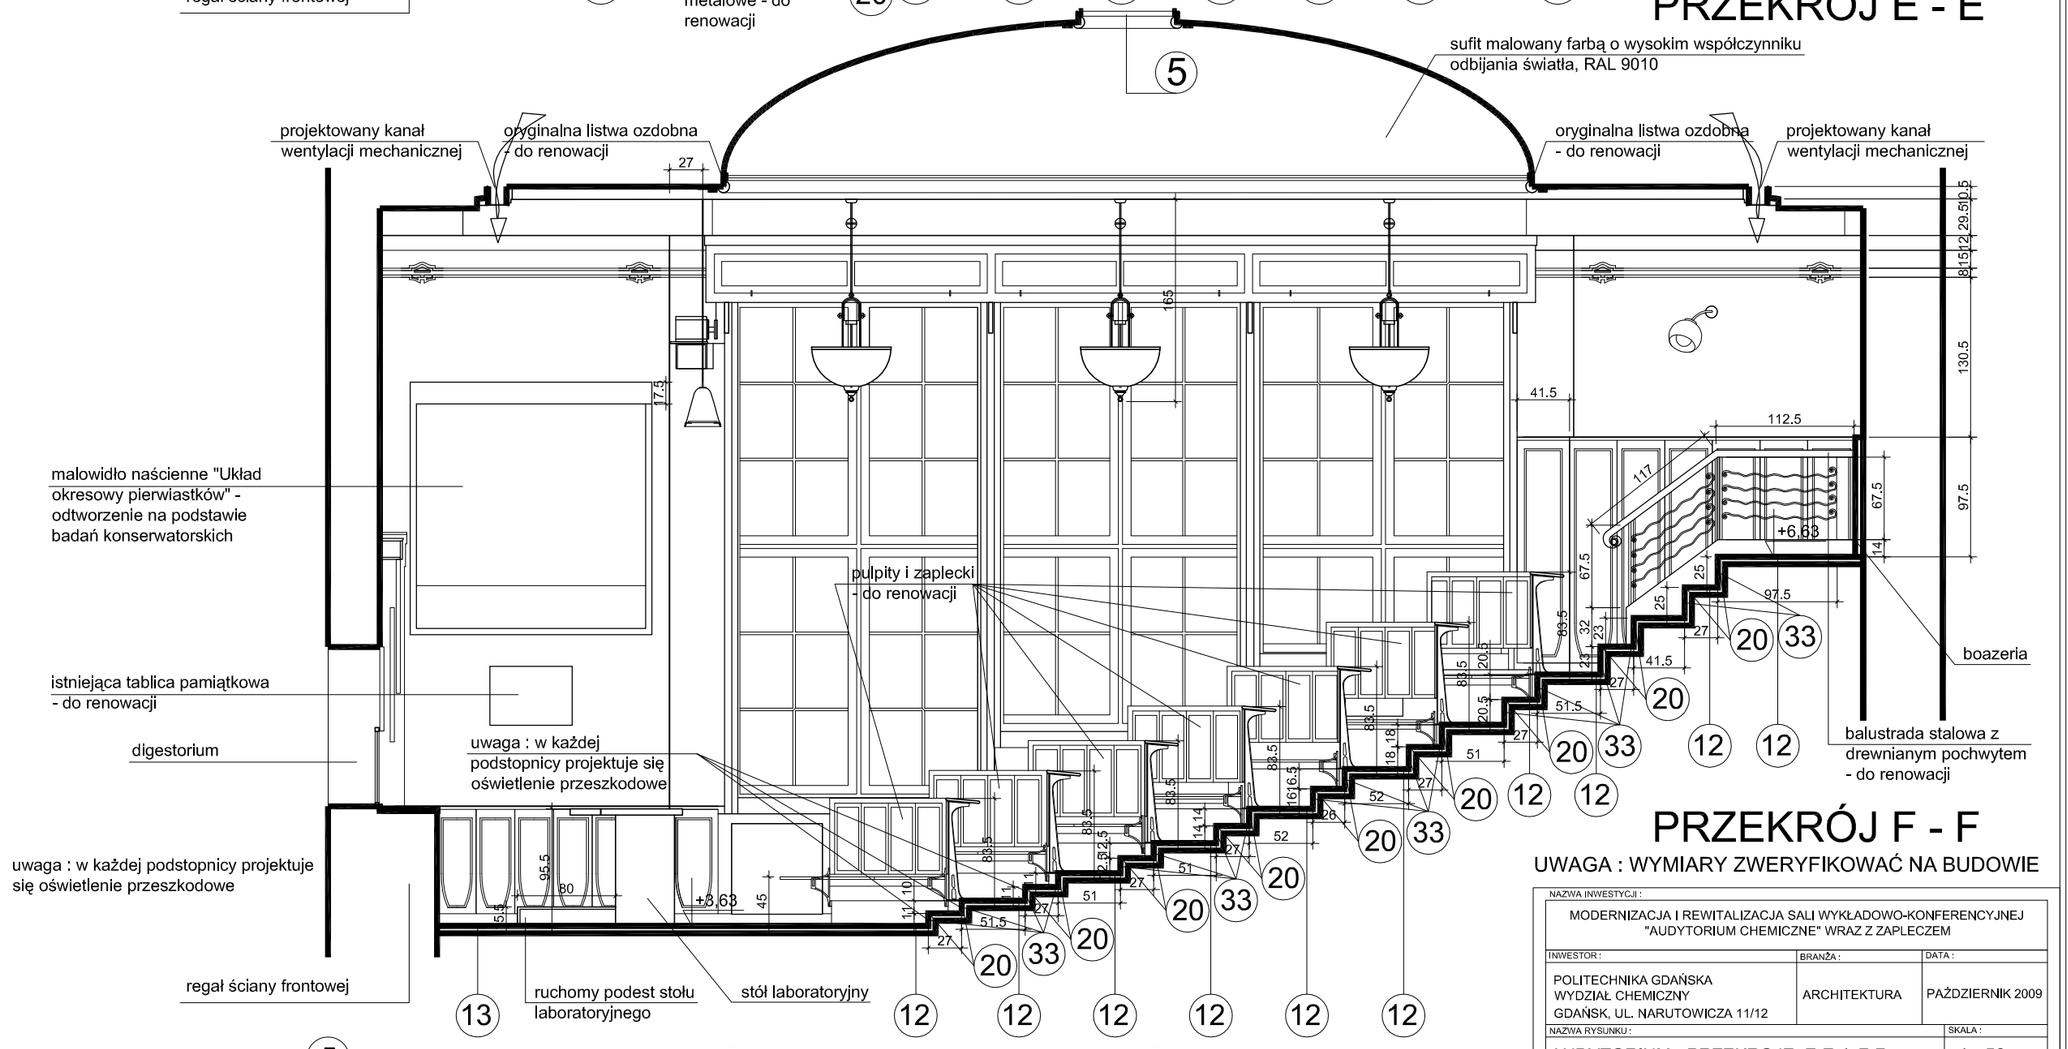

PRZEKRÓJ F - F

UWAGA : WYMIARY ZWERYFIKOWAĆ NA BUDOWIE

5 ozdobna krata maskująca otwór wywiewu powietrza z audytorium - do renowacji

12 linoleum gr. 3,2mm, kolor NCS : S 6030-Y90R klej oczyszczone istniejące podłoże

13 płytki kamionkowe 19,8x19,8mm, gr. 18mm, ciemnoszare, spoina elastyczna gr. 1,5 -2mm, ciemnoszara klej oczyszczone istniejące podłoże

20 mosiężny, ryflowany kątownik L25x10x3mm, wg zachowanego egzemplarza

33 betonowe podstopnice amfiteatru malowane farbą do betonu RAL 7016

NAZWA INWESTYCJI : MODERNIZACJA I REWITALIZACJA SALI WYKŁADOWO-KONFERENCYJNEJ "AUDYTORIUM CHEMICZNE" WRAZ Z ZAPLECZEM		
INWESTOR : POLITECHNIKA GDAŃSKA WYDZIAŁ CHEMICZNY GDAŃSK, UL. NARUTOWICZA 11/12	BRANŻA : ARCHITEKTURA	DATA : PAŹDZIERNIK 2009
NAZWA RYSUNKU : AUDYTORIUM - PRZEKROJE E-E i F-F		SKALA : 1 : 50
PROJEKTANCI : dr hab.inż.arch. E.Ratajczyk-Piątkowska upr. proj. nr 904/Gd/82 PO-0410 mgr Inż.arch. K. Piątkowska upr. proj. nr 495 / 09 / U / C		NR RYSUNKU : A31