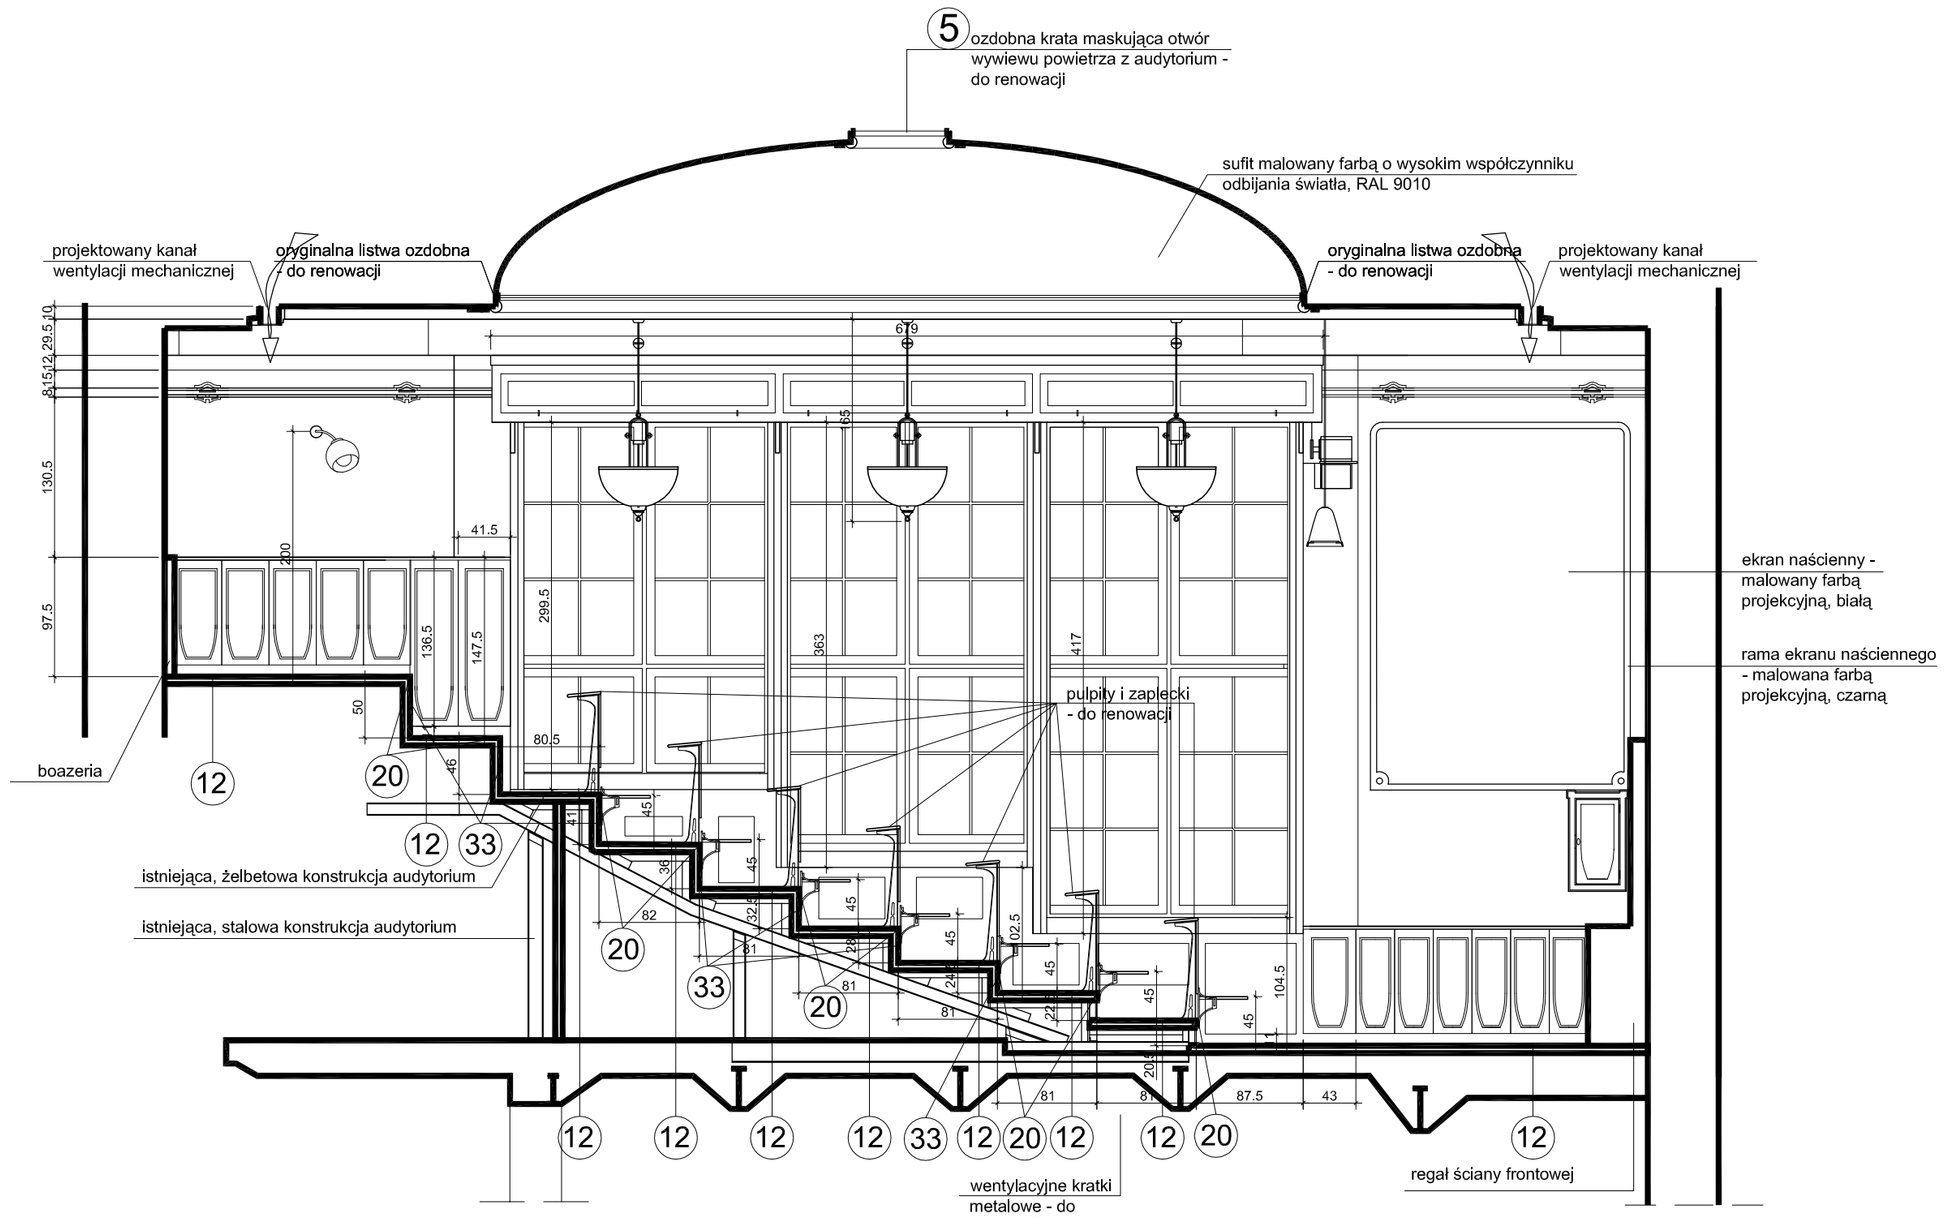

PRZEKRÓJ G - G

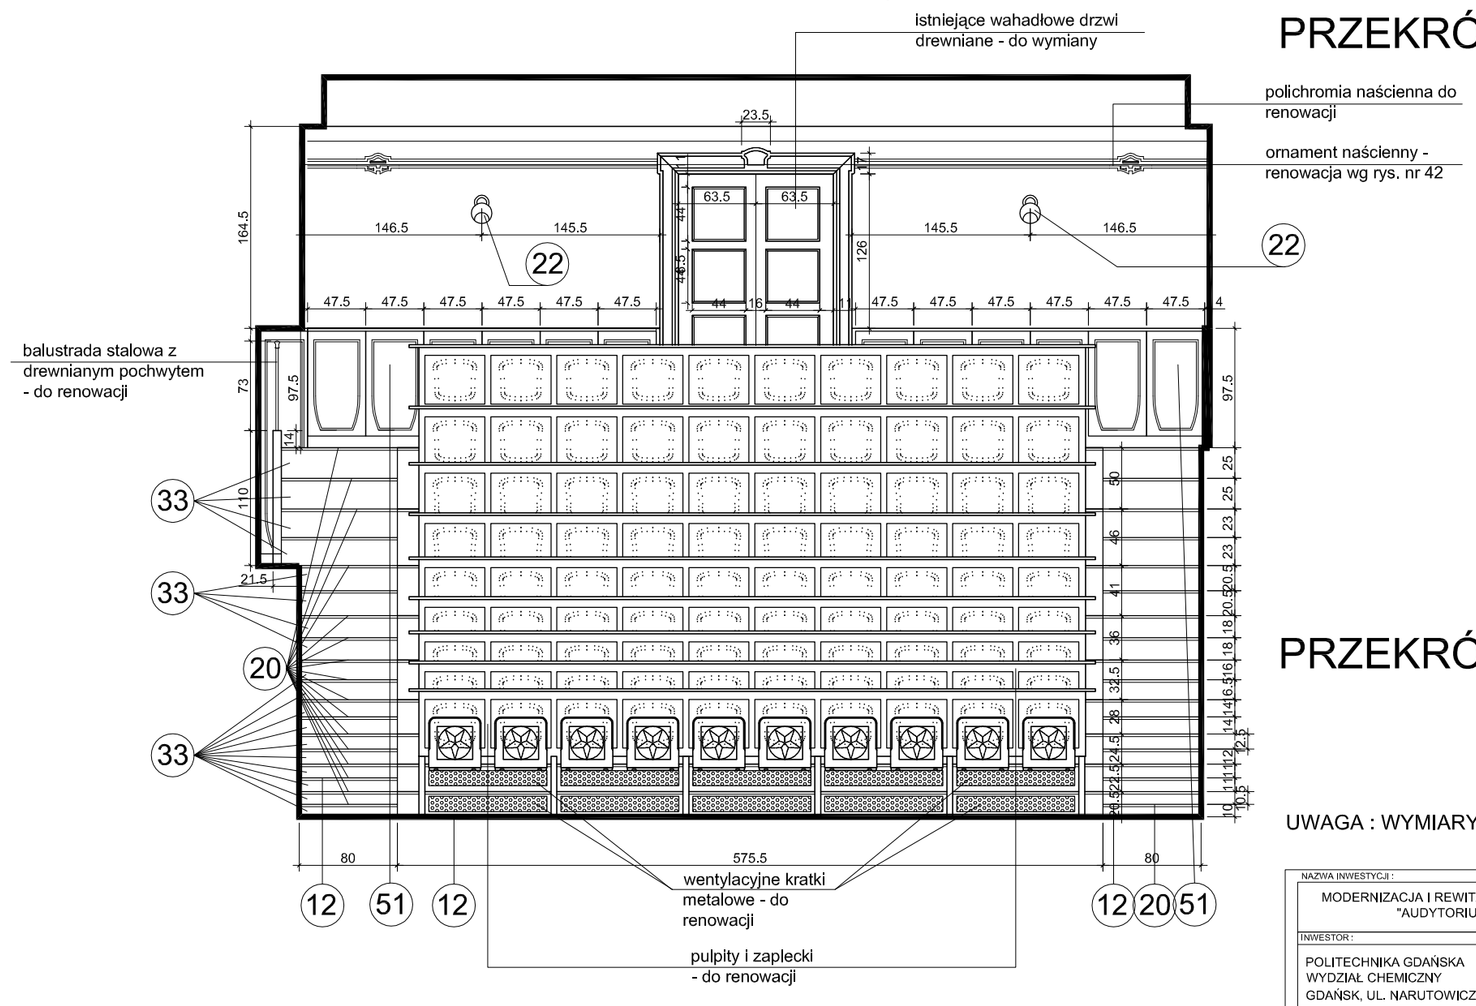

PRZEKRÓJ H - H

UWAGA : WYMIARY ZWERYFIKOWAĆ NA BUDOWIE

12 linoleum gr. 3,2mm, kolor NCS : S 6030-Y90R
klej
oczyszczone istniejące podłoże

20 mosiężny, ryflowany kątownik L25x10x3mm, wg zachowanego egzemplarza

22 kinkiet stylizowany, mosiężny, z kloszem ze szkła mlecznego, Roma RA/66417,60W

33 betonowe podstopnice amfiteatru malowane farbą do betonu RAL 7016

51 projektowana drewniana boazeria

NAZWA INWESTYCJI :
MODERNIZACJA I REWITALIZACJA SALI WYKŁADOWO-KONFERENCYJNEJ "AUDYTORIUM CHEMICZNE" WRAZ Z ZAPLECZEM

INWESTOR :	BRANŻA :	DATA :
POLITECHNIKA GDAŃSKA WYDZIAŁ CHEMICZNY GDAŃSK, UL. NARUTOWICZA 11/12	ARCHITEKTURA	PAŹDZIERNIK 2009

NAZWA RYSUNKU : AUDYTORIUM - PRZEKROJE G-G i H-H
SKALA : 1 : 50

PROJEKTANCI :
dr hab.inż.arch. E.Ratajczyk-Piątkowska upr. proj. nr 904/Gd/82 PO-0410
mgr inż.arch. K. Piątkowska upr. proj. nr 495 / 09 / U / C

NR RYSUNKU : A32