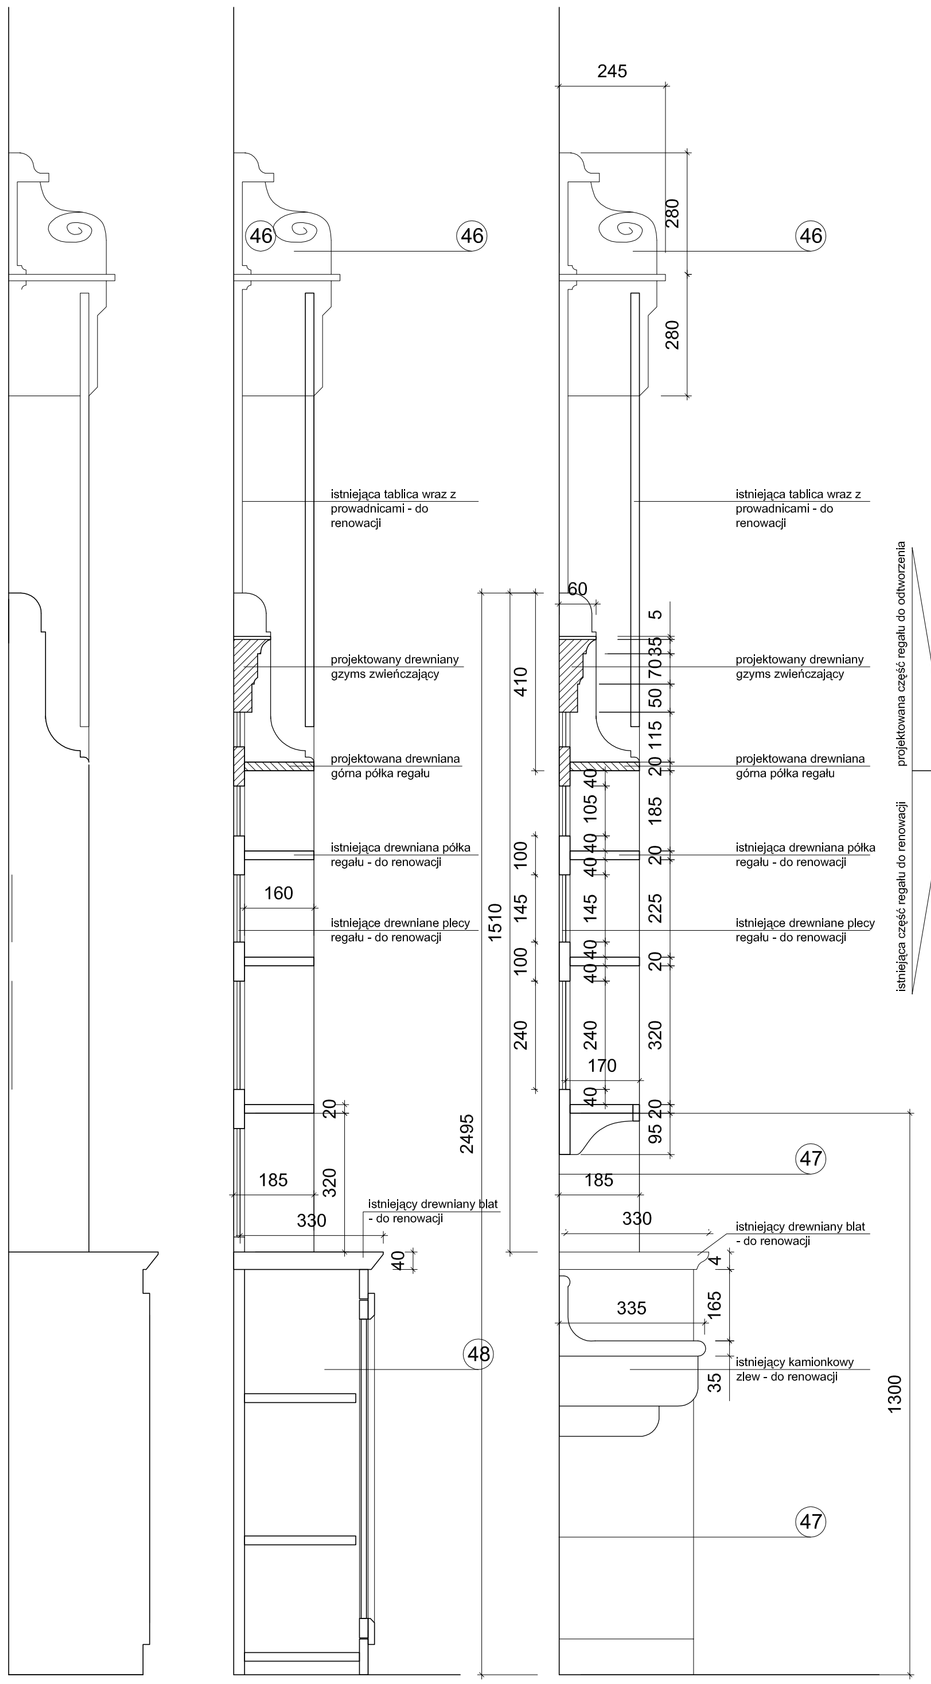

WIDOK

PRZEKRÓJ P-P

PRZEKRÓJ R-R

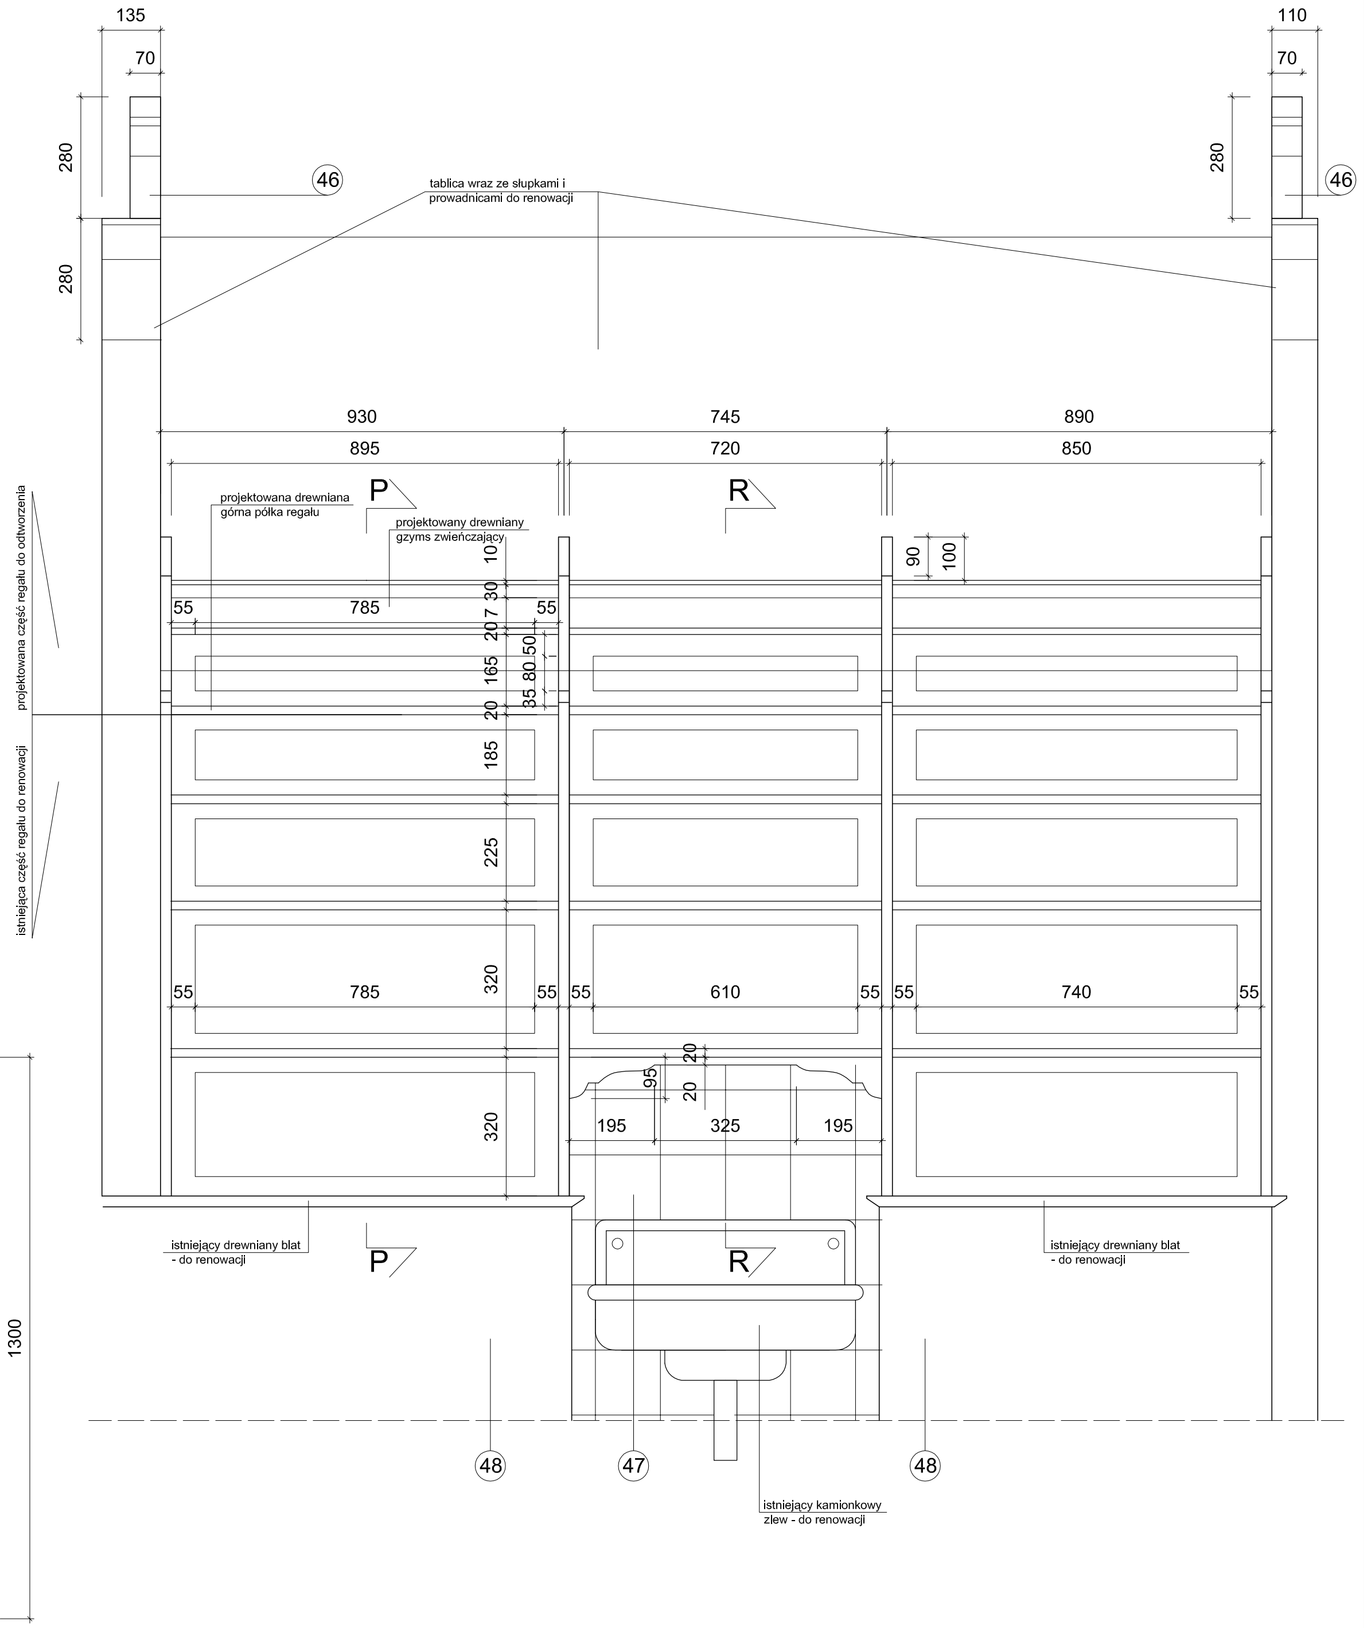

REGAŁ A

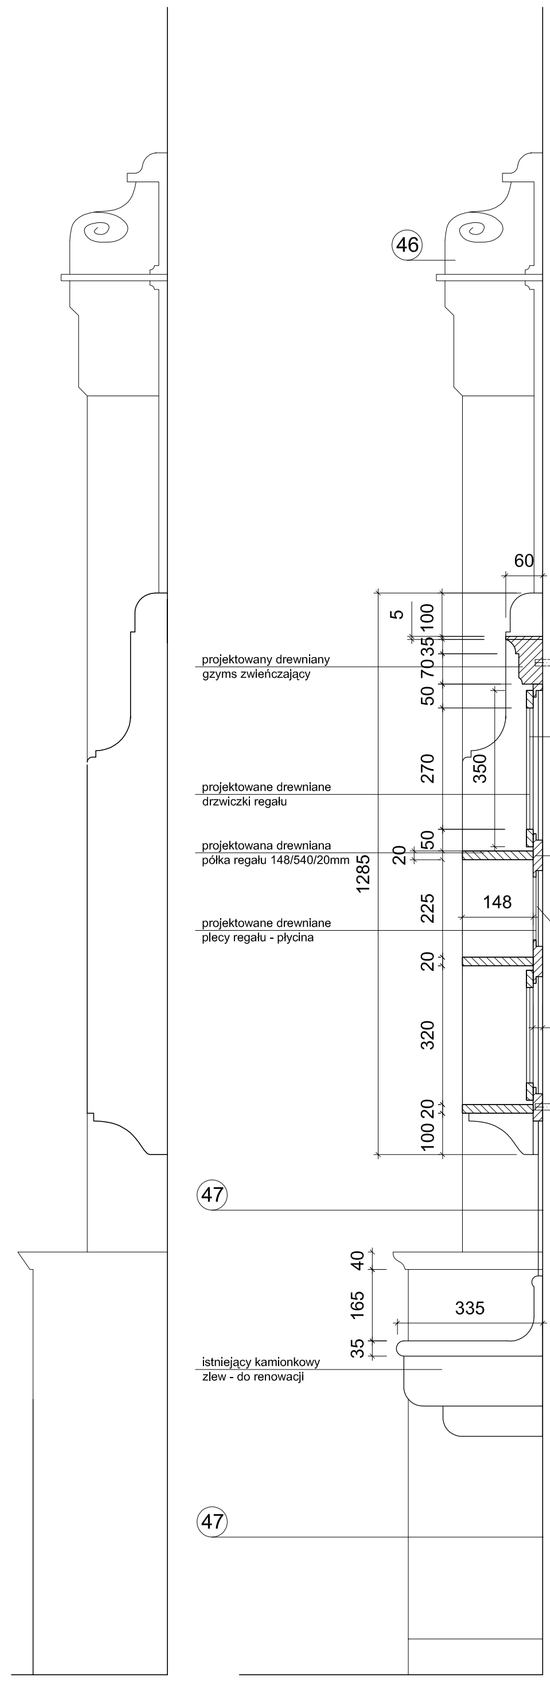

WIDOK

PRZEKRÓJ 3-3

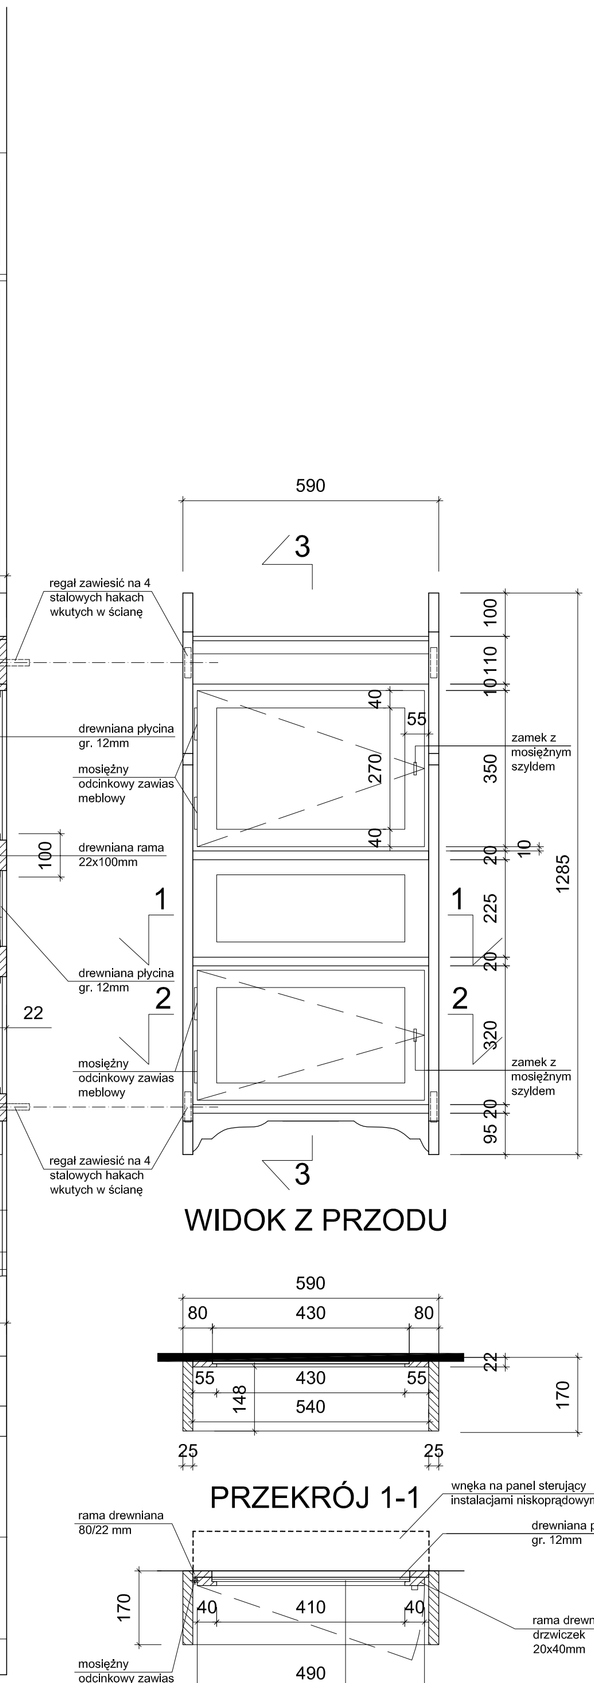

WIDOK Z PRZODU

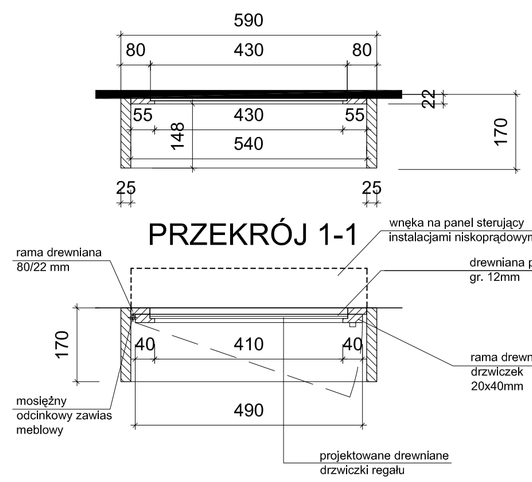

PRZEKRÓJ 1-1

PRZEKRÓJ 2-2

REGAŁ B

regał wykonać z drewna iglastego i pomalować zgodnie z opisem technicznym

UWAGA : WYMIARY ZWERYFIKOWAĆ NA BUDOWIE

(46) drewniane elementy zwieńczenia słupków do rekonstrukcji wg zachowanego oryginału

(47) istniejące ceramiczne płytki ścienne - do renowacji

(48) istniejąca drewniana szafka - do renowacji

NAZWA INWESTYCJI: MODERNIZACJA I REWITALIZACJA SALI WYKŁADOWO-KONFERENCYJNEJ "AUDYTORIUM CHEMICZNE" WRAZ Z ZAPLECZEM		
INWESTOR: POLITECHNIKA GDAŃSKA WYDZIAŁ CHEMICZNY GDAŃSK, UL. NARUTOWICZA 11/12	BRANŻA: ARCHITEKTURA	DATA: PAŹDZIERNIK 2009
NAZWA RYSUNKU: ŚCIANA POŁUDNIOWO - ZACHODNIA AUDYTORIUM - REKONSTRUKCJA REGAŁÓW A i B		SKALA: 1 : 10
OPRACOWAŁ: dr hab.Inż.arch. E.Ratajczyk-Płątkowska upr. proj. nr 904/Gd/82 PO-0410 mgr inż.arch. K. Płątkowska upr. proj. nr 495 / 09 / U / C		NR RYSUNKU: A33