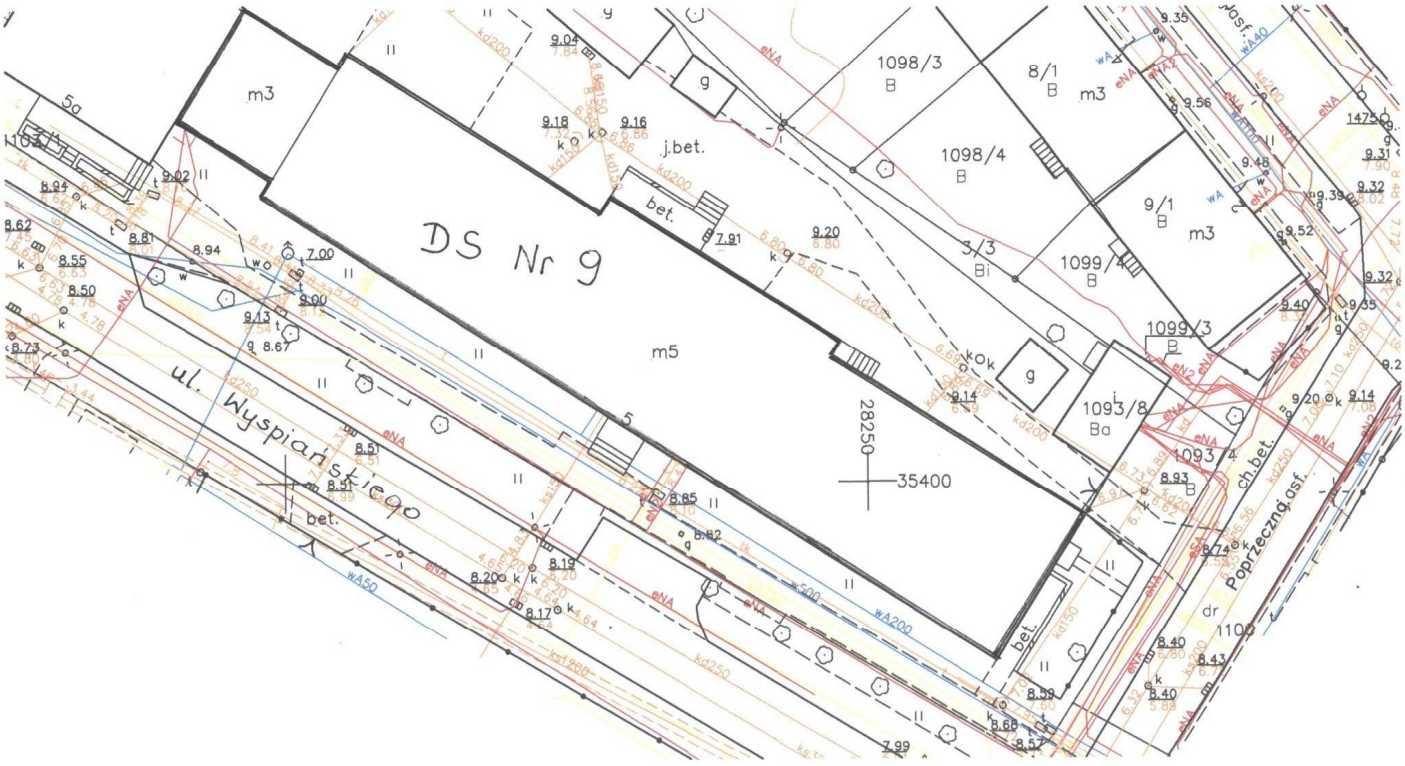Plan sytuacyjny DS-9