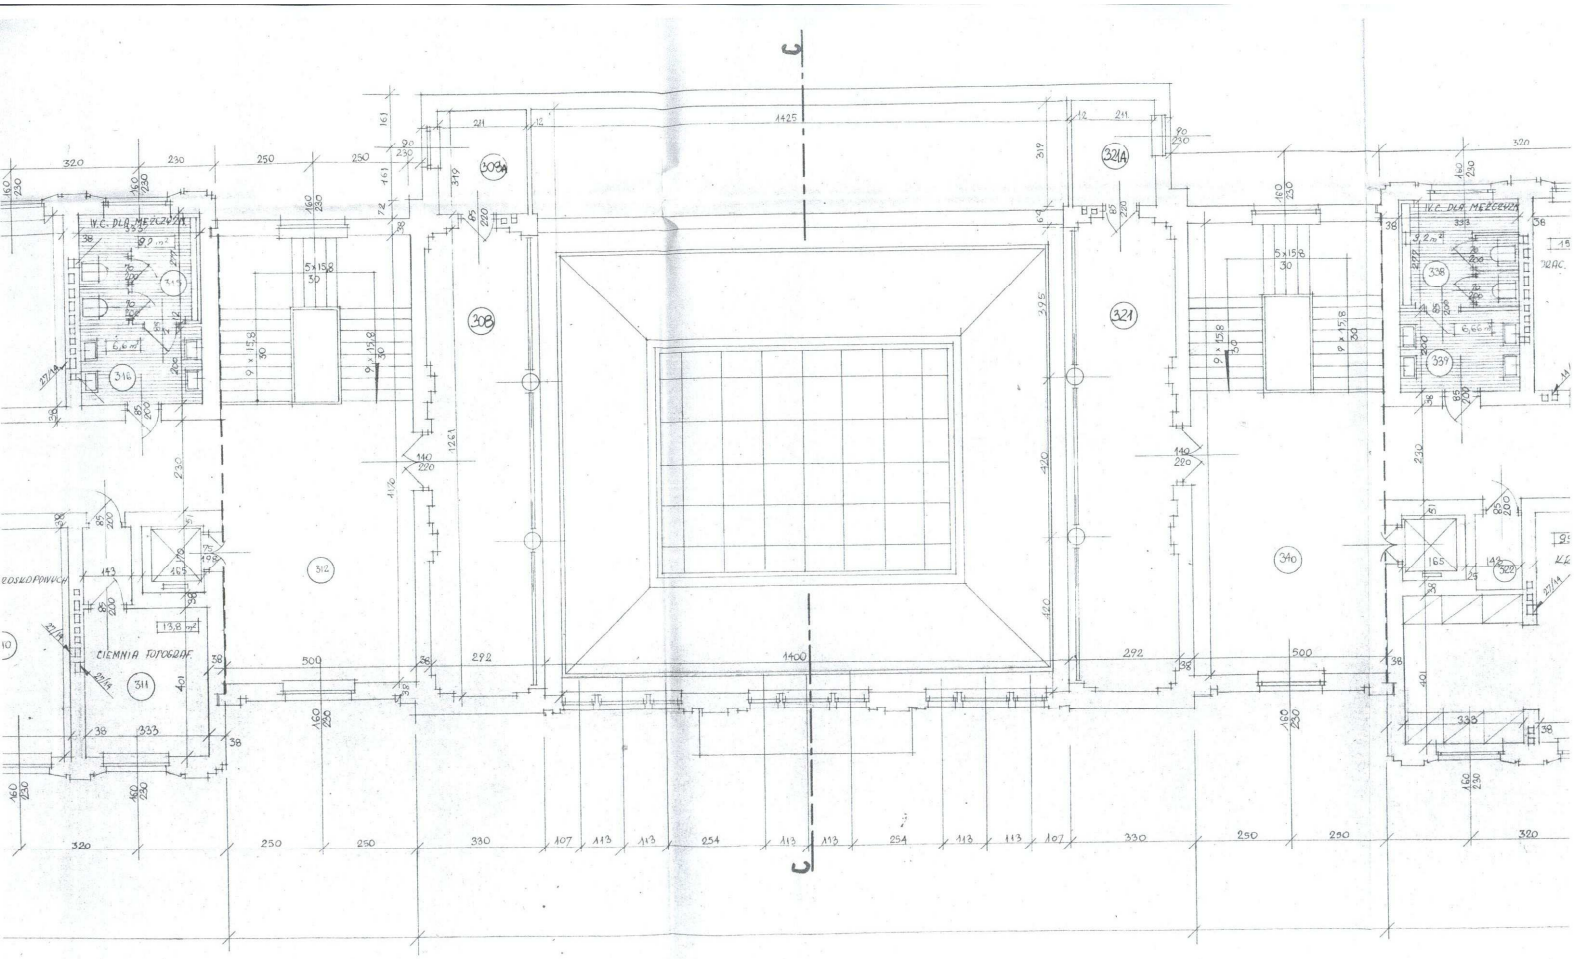

WYDZIAŁ MECHANICZNY
RZUT II PIĘTRA