


RZUT PIWNICY

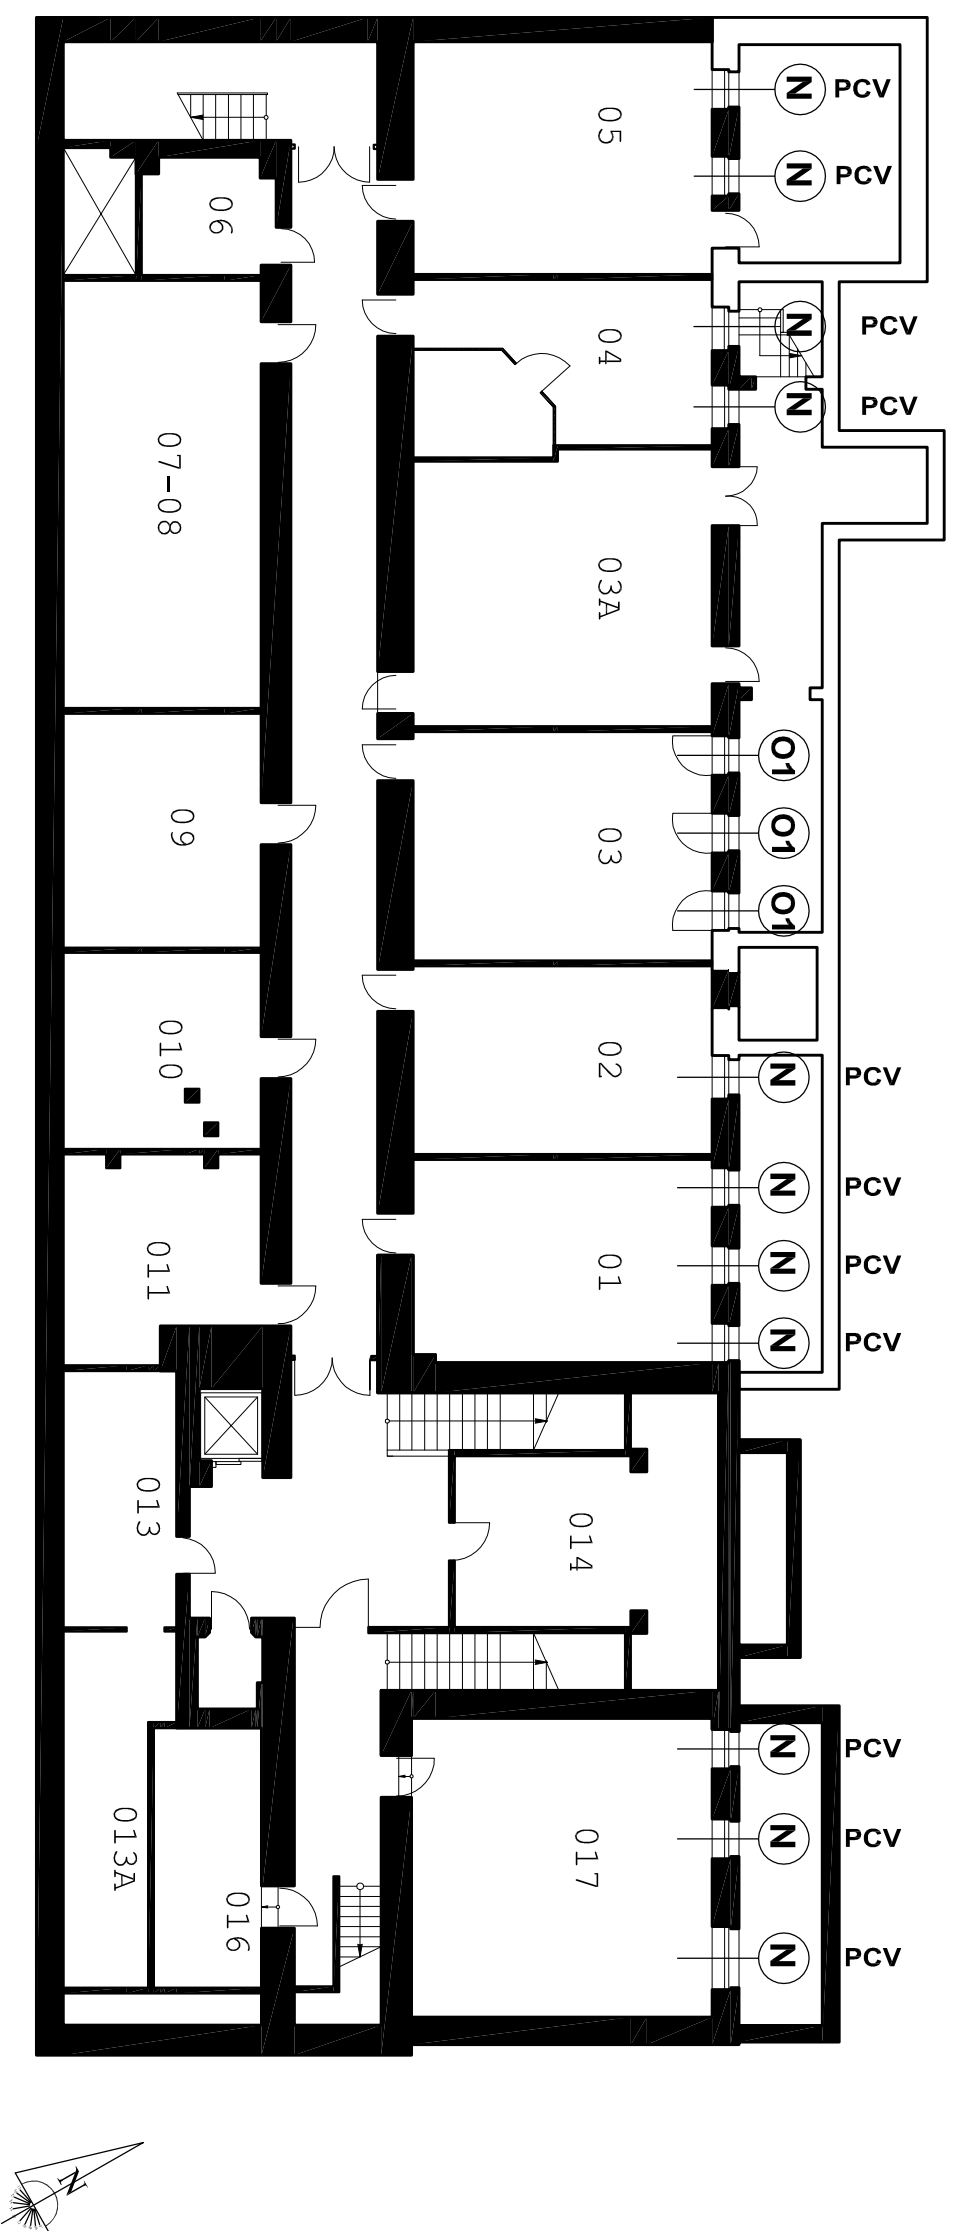

LEGENDA:

- 08** OZNACZENIA STOLARKI WZGLEDZEM ZESTAWIENIA STOLARKI
- N** STOLARKA OKIENNA NIE OBJĘTA OPRACOWANIEM (DREW.-DREWNIANA ORAZ PCV)

UWAGA : WYMIARY ZWERYFIKOWAĆ NA BUDOWIE

NAZWA INWESTYCJI :			
INWENTARYZACJA STOLARKI OKIENNEJ BUDYNKU CHEMII B WYDZIAŁU CHEMICZNEGO POLITECHNIKI GDAŃSKIEJ			
INWESTOR :	BRANŻA :	DATA :	
POLITECHNIKA GDAŃSKA WYDZIAŁ CHEMICZNY GDAŃSK UL.NARUTOWICZA 11/12	ARCHITEKTURA	LIPIEC 2010	
NAZWA RYSUNKU :			SKALA :
INWENTARYZACJA - RZUT PIWNICY			-
WYKONAWCZ :			NR RYSUNKU :
mgr inż.arch. K. Piątkowska upr. proj. nr 495/09/UJC			
mgr inż.arch. K. Krause			
			A03