


RZUT PARTERU

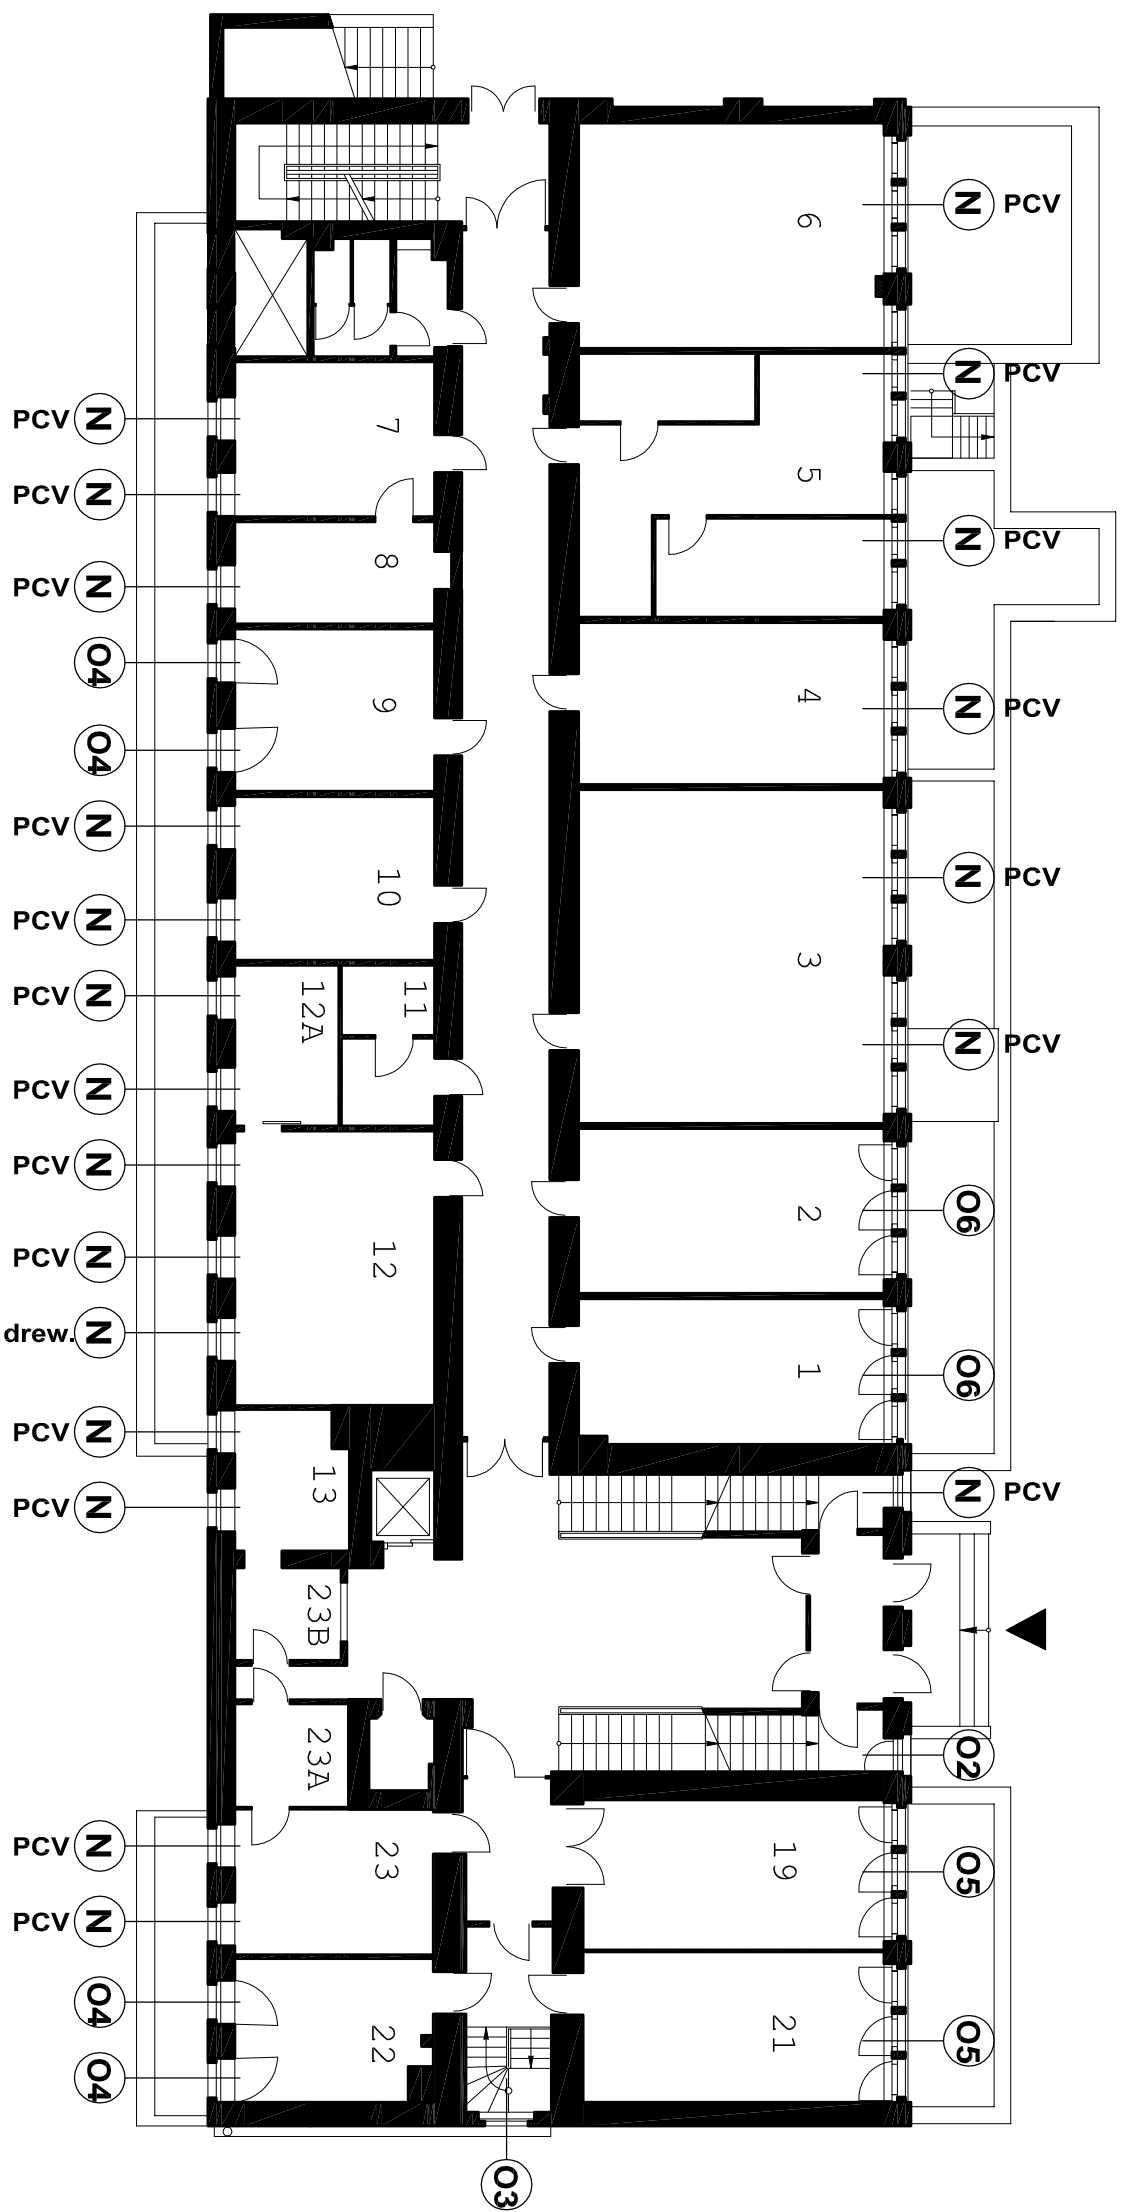

LEGENDA:

- 08** OZNACZENIA STOLARKI WZGLEDEM ZESTAWIENIA STOLARKI
- N** STOLARKA OKIENNA NIE OBIĘTA OPRACOWANIEM (DREW.-DREWNIANA ORAZ PCV)

UWAGA : WYMIARY ZWERYFIKOWAĆ NA BUDOWIE

NAZWA INWESTYCJI :		INWENTARYZACJA STOLARKI OKIENNEJ BUDYNKU CHEMII B WYDZIAŁU CHEMICZNEGO POLITECHNIKI GDAŃSKIEJ	
INWESTOR :	BRANŻA :	DATA :	
POLITECHNIKA GDAŃSKA WYDZIAŁ CHEMICZNY GDAŃSK UL.MARUTOWICZA 11/12	ARCHITEKTURA	LIPIEC 2010	
NAZWA RYSUNKU :	SKALA :		
INWENTARYZACJA - RZUT PARTERU	-		
RYSOWANIE :	NR RYSUNKU :		
mgr inż.arch. K. Piątkowska upr. proj. nr 495/09/UJC			
mgr inż.arch. K. Krause			
			A04