


RZUT I PIĘTRA

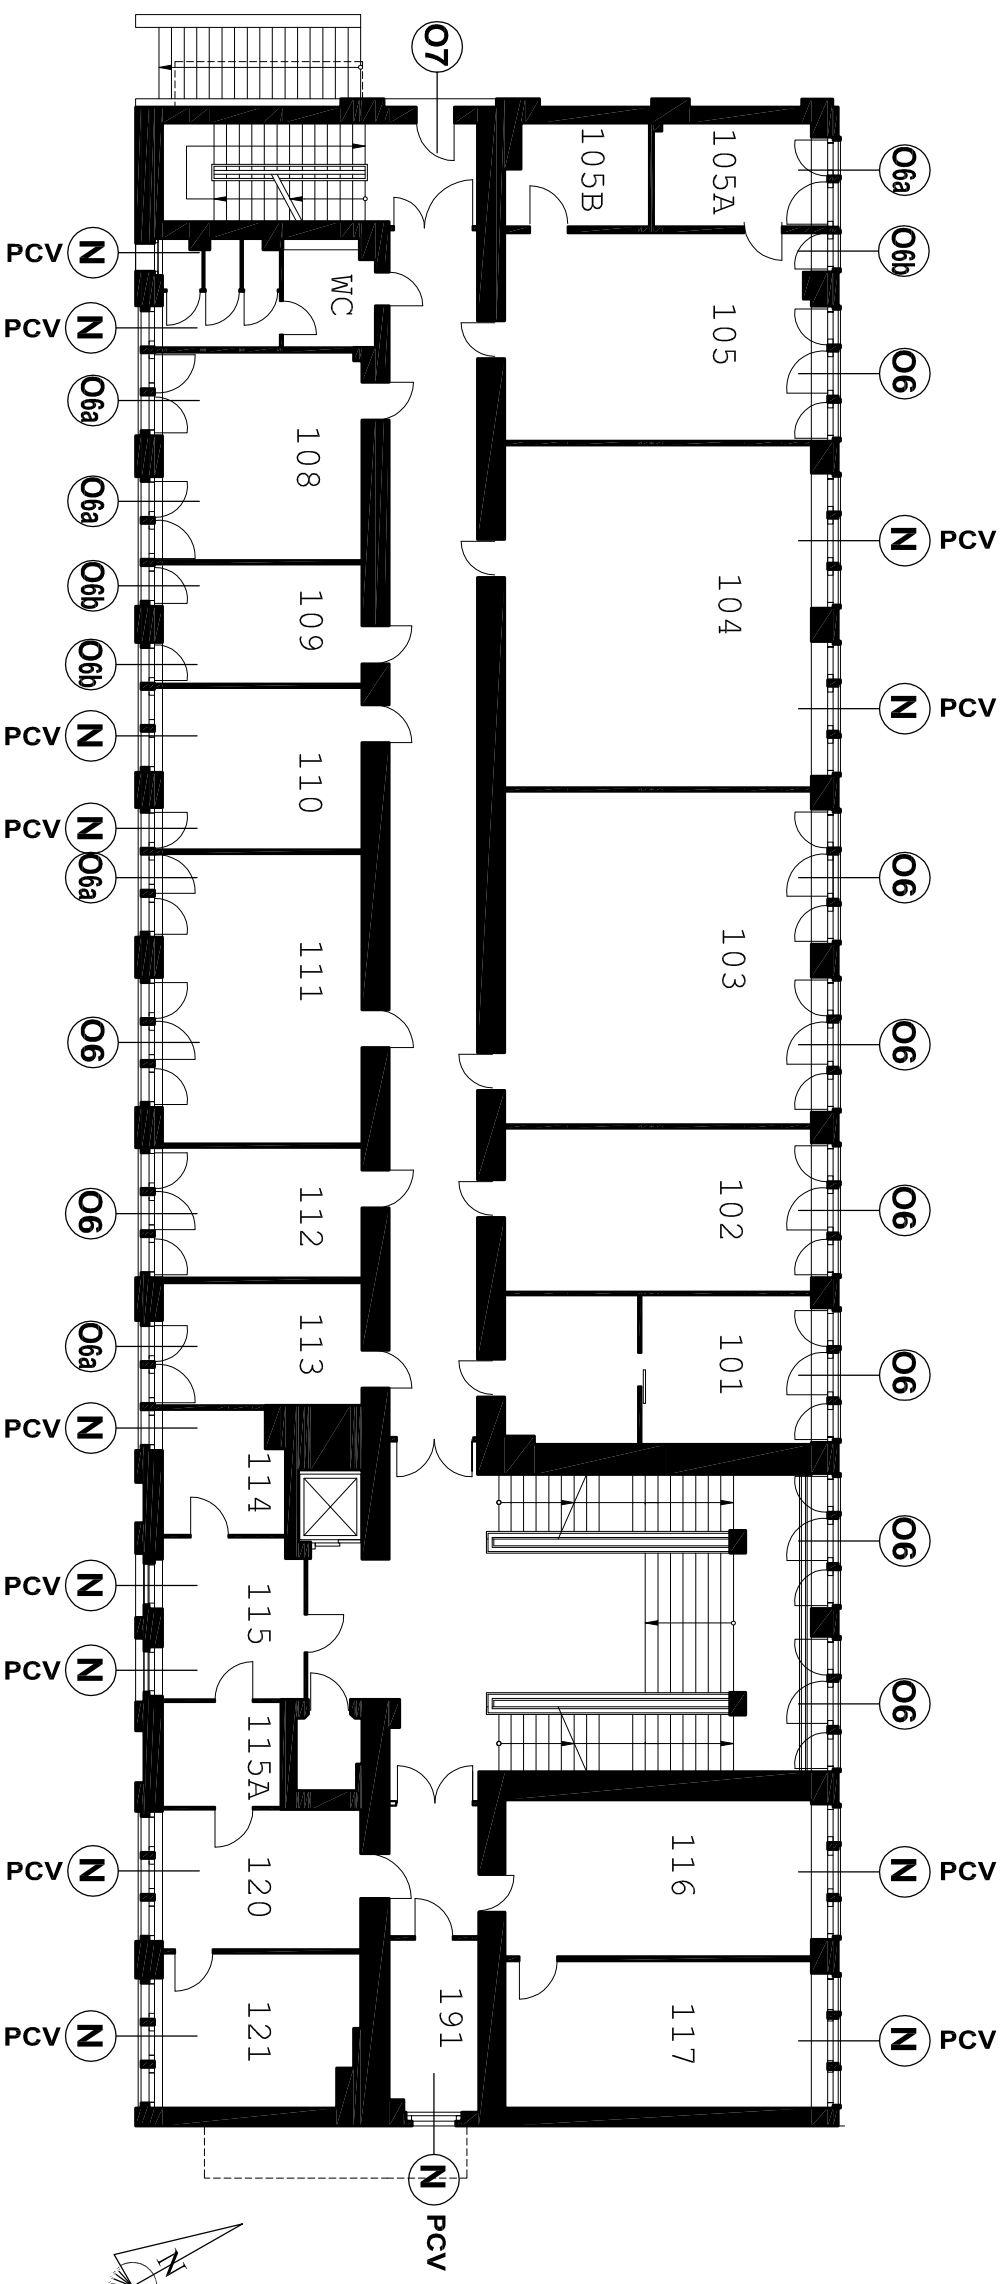

LEGENDA:

- 08** OZNACZENIA STOLARKI WZGLĘDEM ZESTAWIENIA STOLARKI
- N** STOLARKA OKIENNA NIE OBJĘTA OPRACOWANIEM (DREW.-DREWNIANA ORAZ PCV)

UWAGA : WYMIARY ZWERYFIKOWAĆ NA BUDOWIE

NAZWA INWESTYCJI :		INWENTARYZACJA STOLARKI OKIENNEJ BUDYNKU CHEMII B WYDZIAŁU CHEMICZNEGO POLITECHNIKI GDAŃSKIEJ	
INWESTOR :	BRANŻA :	DATA :	
POLITECHNIKA GDAŃSKA WYDZIAŁ CHEMICZNY GDAŃSK UL.NARUTOWICZA 11/12	ARCHITEKTURA	LIPIEC 2010	
NAZWA RYSUNKU :		SKALA :	
INWENTARYZACJA - RZUT I PIĘTRA		-	
WYKONAWCZ :		NR RYSUNKU :	
mgr inż.arch. K. Piątkowska upr. proj. nr 495/09/U/C			
mgr inż.arch. K. Krause			
			A05