


RZUT II PIĘTRA

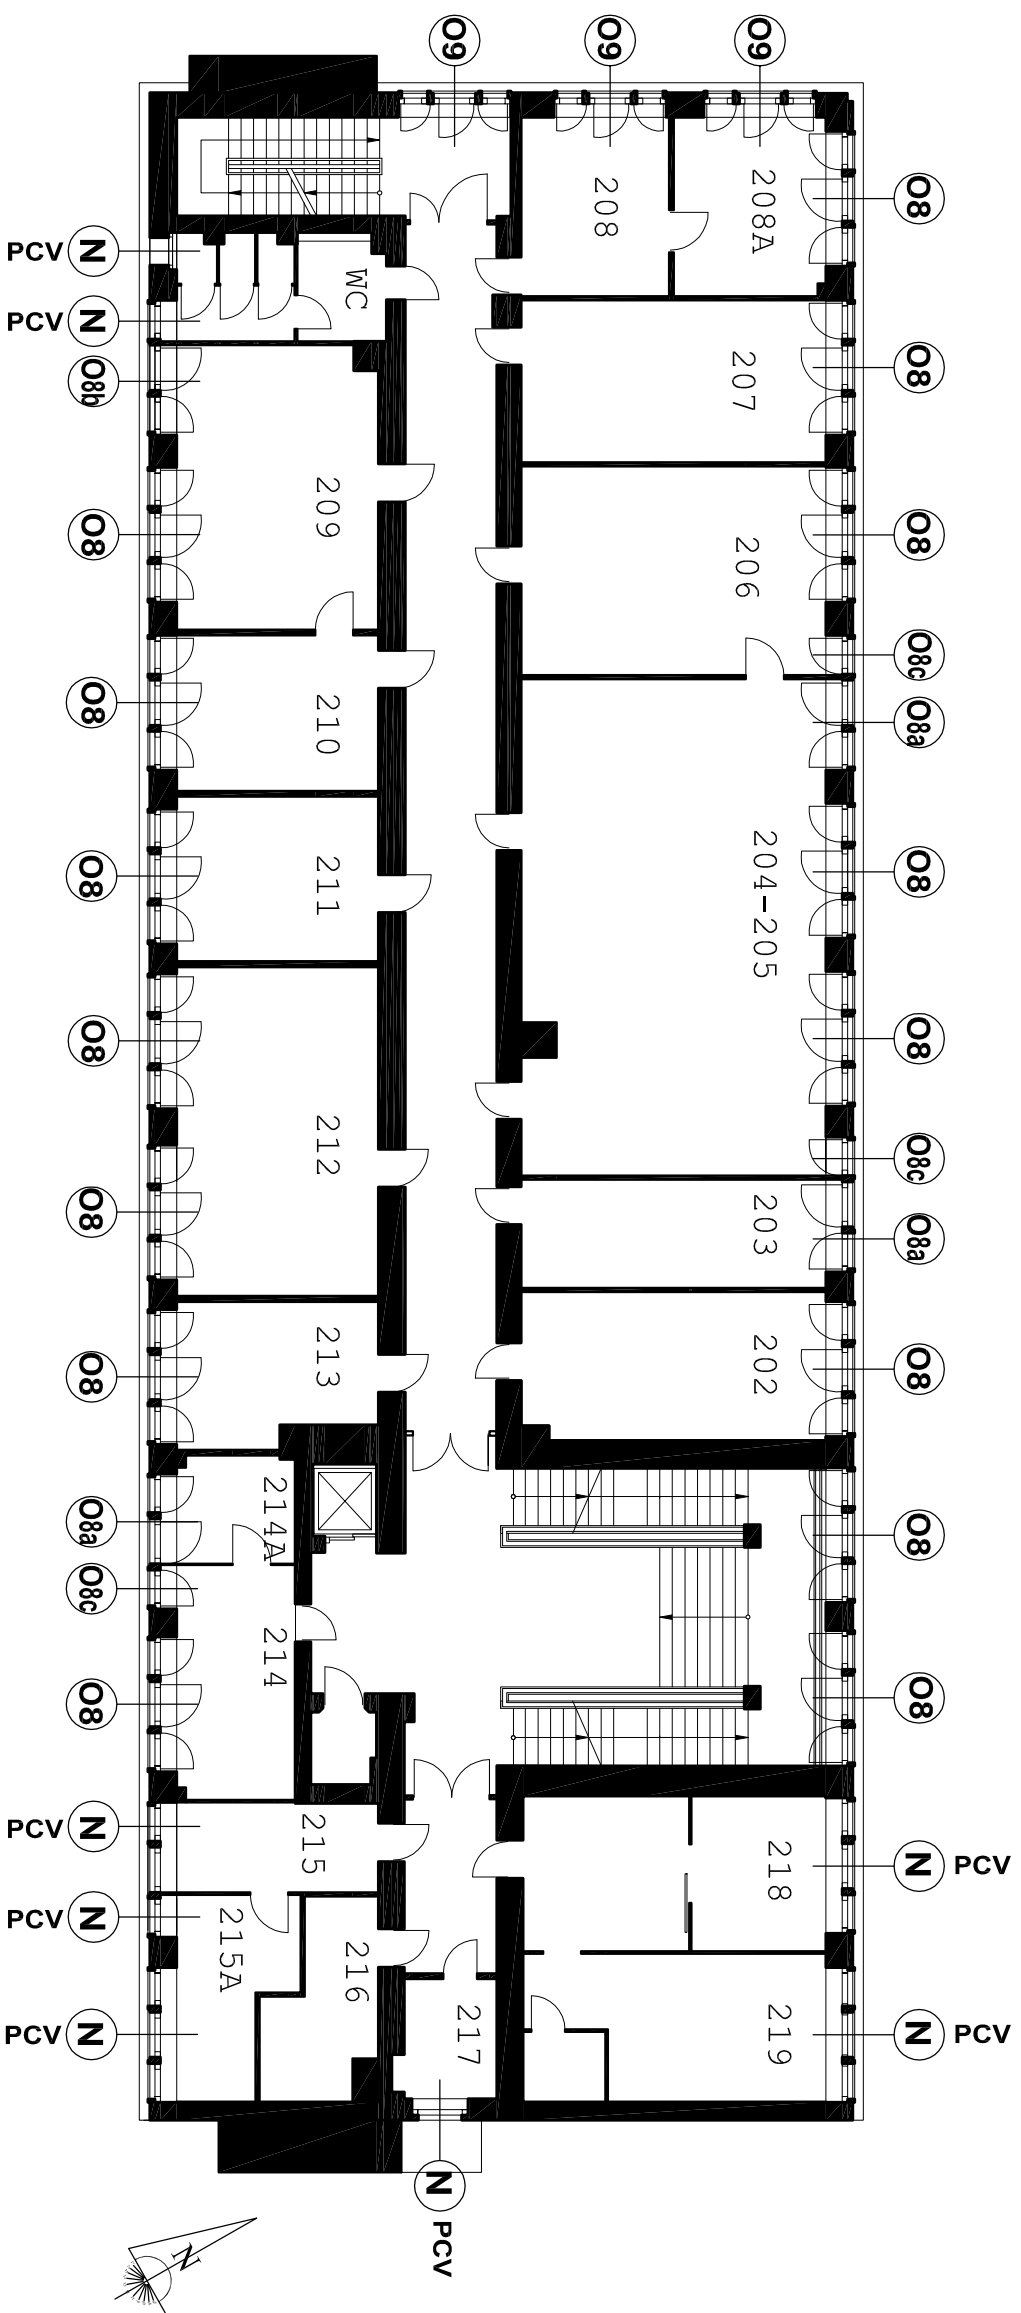

LEGENDA:

- O8** OZNACZENIA STOLARKI WZGLĘDEM ZESTAWIENIA STOLARKI
- N** STOLARKA OKIENNA NIE OBIĘTA OPRACOWANIEM (DREW-DREWNIANA ORAZ PCV)

UWAGA : WYMIARY ZWERYFIKOWAĆ NA BUDOWIE

NAZWA INWESTYCJI :			
INWENTARYZACJA STOLARKI OKIENNEJ BUDYNKU CHEMII B WYDZIAŁU CHEMICZNEGO POLITECHNIKI GDAŃSKIEJ			
INWESTOR :	BRANŻA :	DATA :	
POLITECHNIKA GDAŃSKA WYDZIAŁ CHEMICZNY GDAŃSK UL.NARUTOWICZA 11/12	ARCHITEKTURA	LIPIEC 2010	
NAZWA RYSUNKU :			
INWENTARYZACJA - RZUT II PIĘTRA			
WYKONAWCZ :			NR RYSUNKU :
mgr inż.arch. K. Piątkowska upr. proj. nr 495/09/UJC			-
mgr inż.arch. K. Krause			
			A06