


RZUT III PIĘTRA

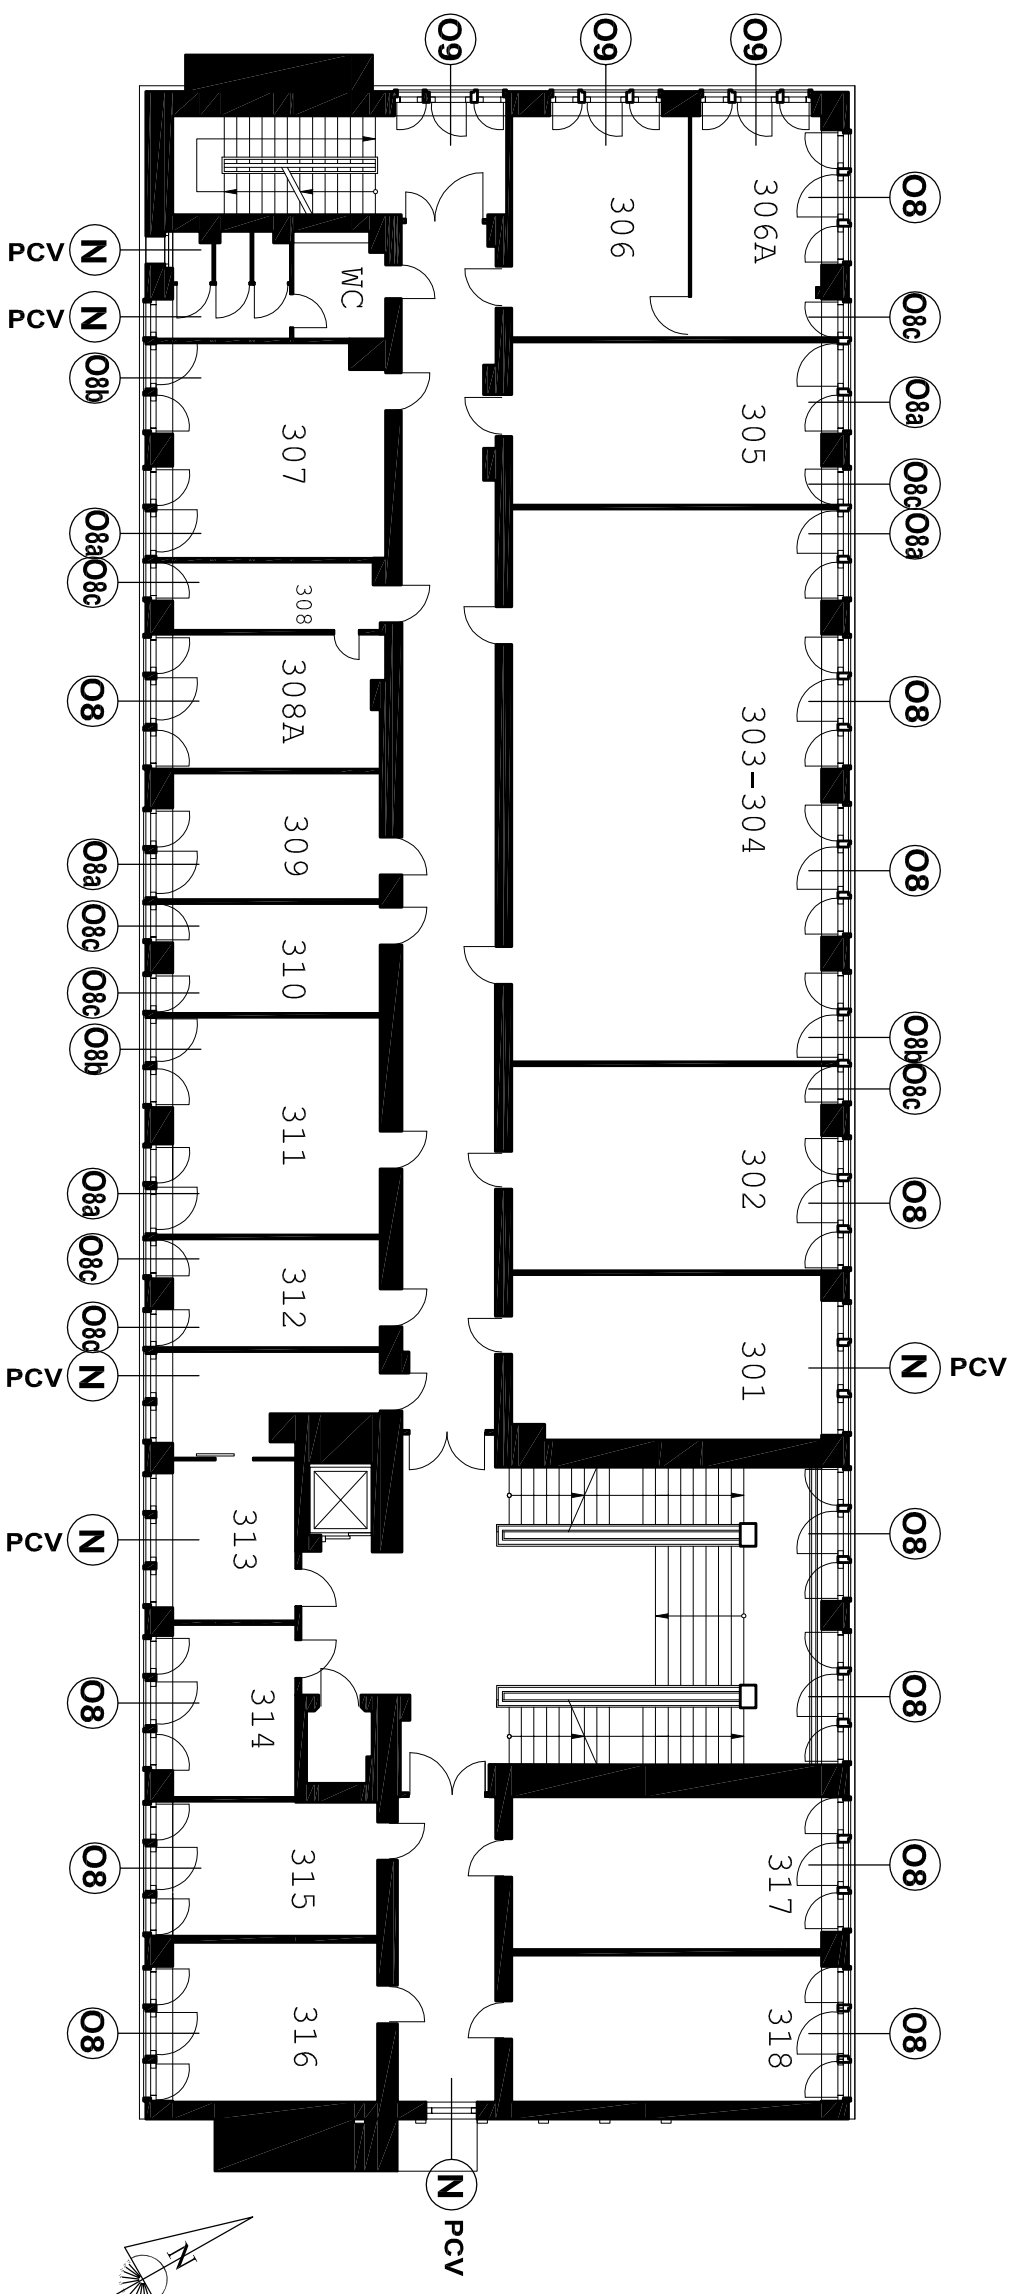

LEGENDA:

- O8** OZNACZENIA STOLARKI WZGLĘDEM ZESTAWIENIA STOLARKI
- N** STOLARKA OKIENNA NIE OBJĘTA OPRACOWANIEM (DREW.-DREWNIANA ORAZ PCV)

UWAGA : WYMIARY ZWERYFIKOWAĆ NA BUDOWIE

NAZWA INWESTYCJI :		INWENTARYZACJA STOLARKI OKIENNEJ BUDYNKU CHEMII B WYDZIAŁU CHEMICZNEGO POLITECHNIKI GDAŃSKIEJ	
BRANŻA :		POLITECHNIKA GDAŃSKA	
DATA :		WYDZIAŁ CHEMICZNY	
BRANŻA :		GDAŃSK UL.NARUTOWICZA 11/12	
DATA :		ARCHITEKTURA	
BRANŻA :		LIPIEC 2010	
SKALA :		-	
INWENTARYZACJA - RZUT III PIĘTRA			
WYKONAWCA :		NR RYSUNKU :	
mgr inż.arch. K. Piątkowska upr. proj. nr 495/09/U/C		-	
mgr inż.arch. K. Krause		-	
			A07