


RZUT IV PIĘTRA

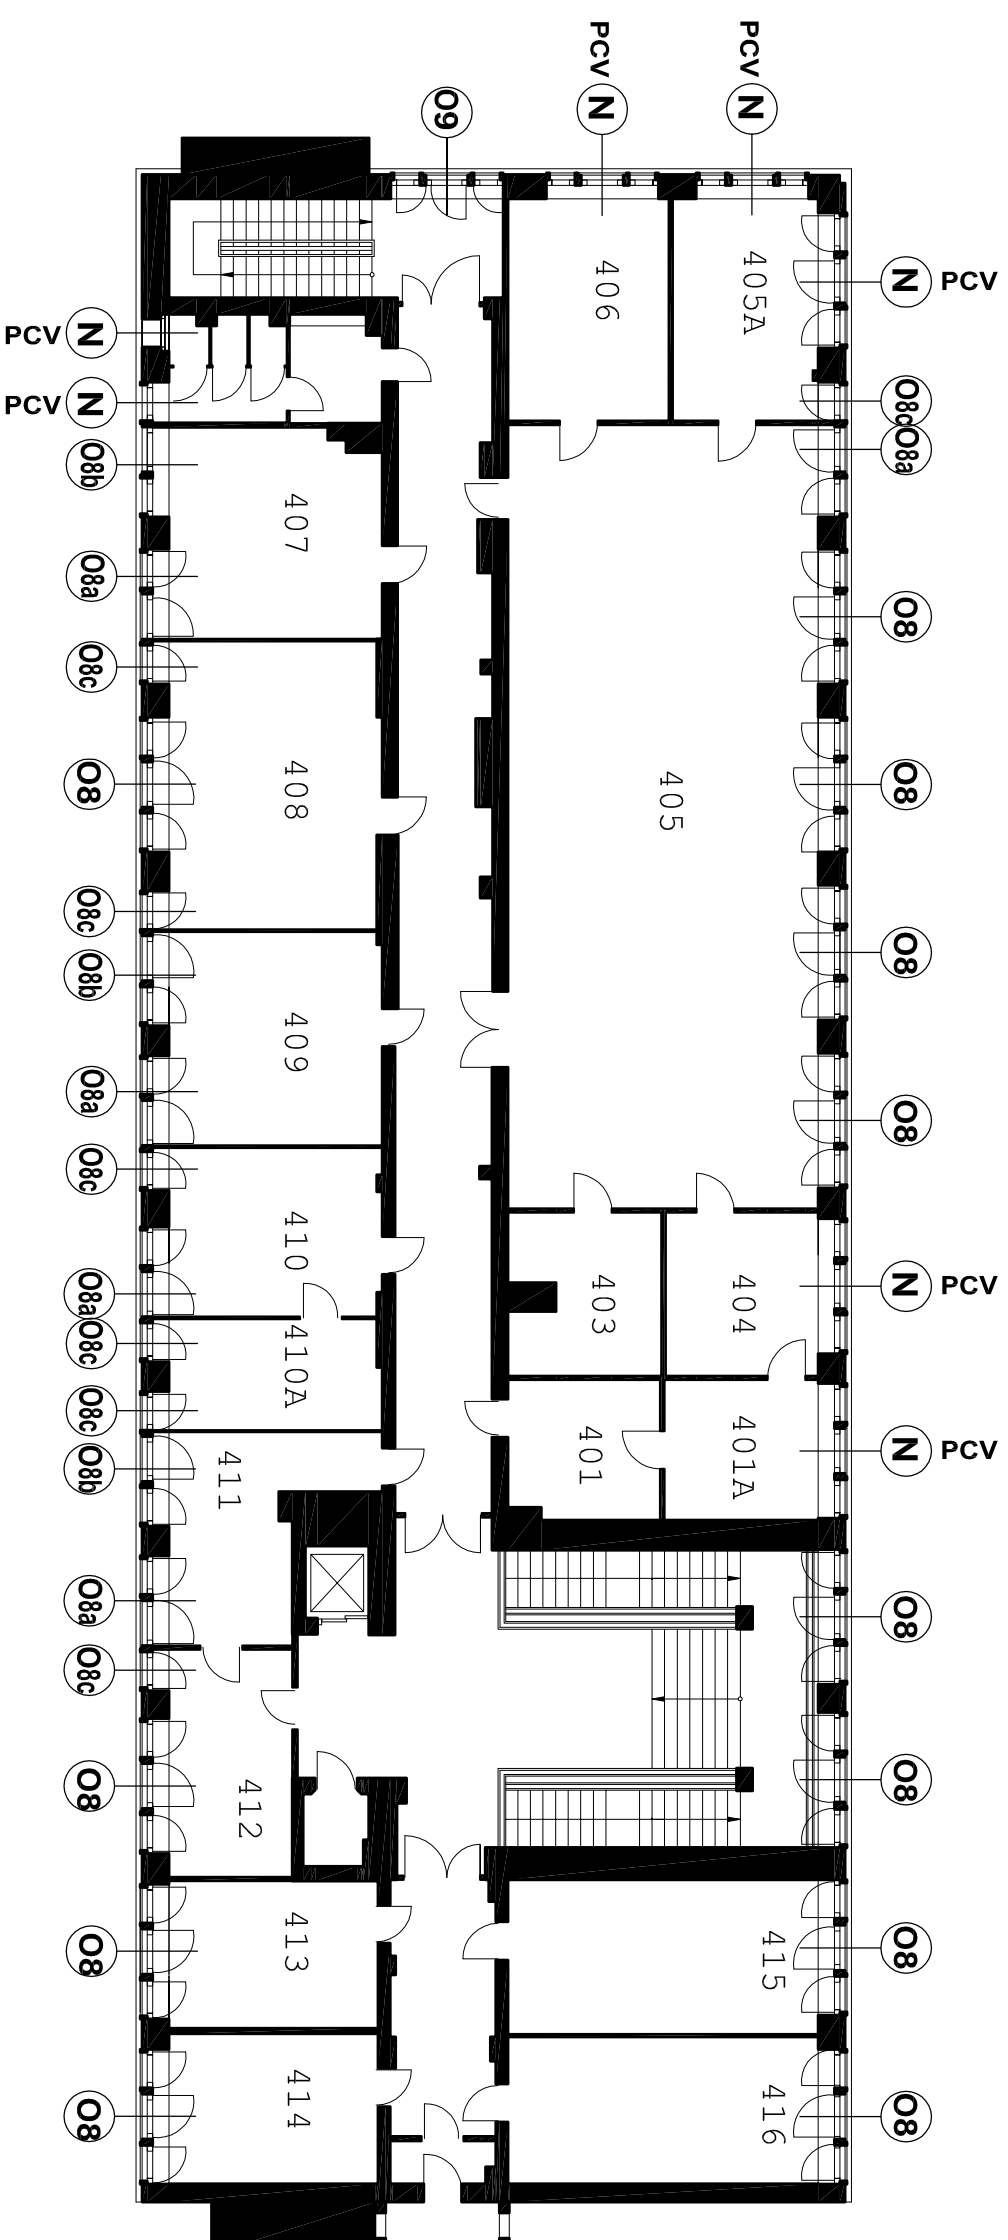

LEGENDA:

- O8** OZNACZENIA STOLARKI WZGLĘDEM ZESTAWIENIA STOLARKI
- N** STOLARKA OKIENNA NIE OBIĘTA OPRACOWANIEM (DREW-DREWNIANA ORAZ PCV)

UWAGA : WYMIARY ZWERYFIKOWAĆ NA BUDOWIE

NAZWA INWESTYCJI :		INWENTARYZACJA STOLARKI OKIENNEJ BUDYNKU CHEMII B WYDZIAŁU CHEMICZNEGO POLITECHNIKI GDAŃSKIEJ	
INWESTOR :	BRANŻA :	DATA :	
POLITECHNIKA GDAŃSKA WYDZIAŁ CHEMICZNY GDAŃSK UL.MARUTOWICZA 11/12	ARCHITEKTURA	LIPIEC 2010	
NAZWA RYSUNKU :		SKALA :	
INWENTARYZACJA - RZUT IV PIĘTRA		-	
WYKONAWCZ :		NR RYSUNKU :	
mgr inż.arch. K. Piątkowska upr. proj. nr 495/09/UJC			
mgr inż.arch. K. Krause			
			A08