


ELEWACJA PD-ZACH.

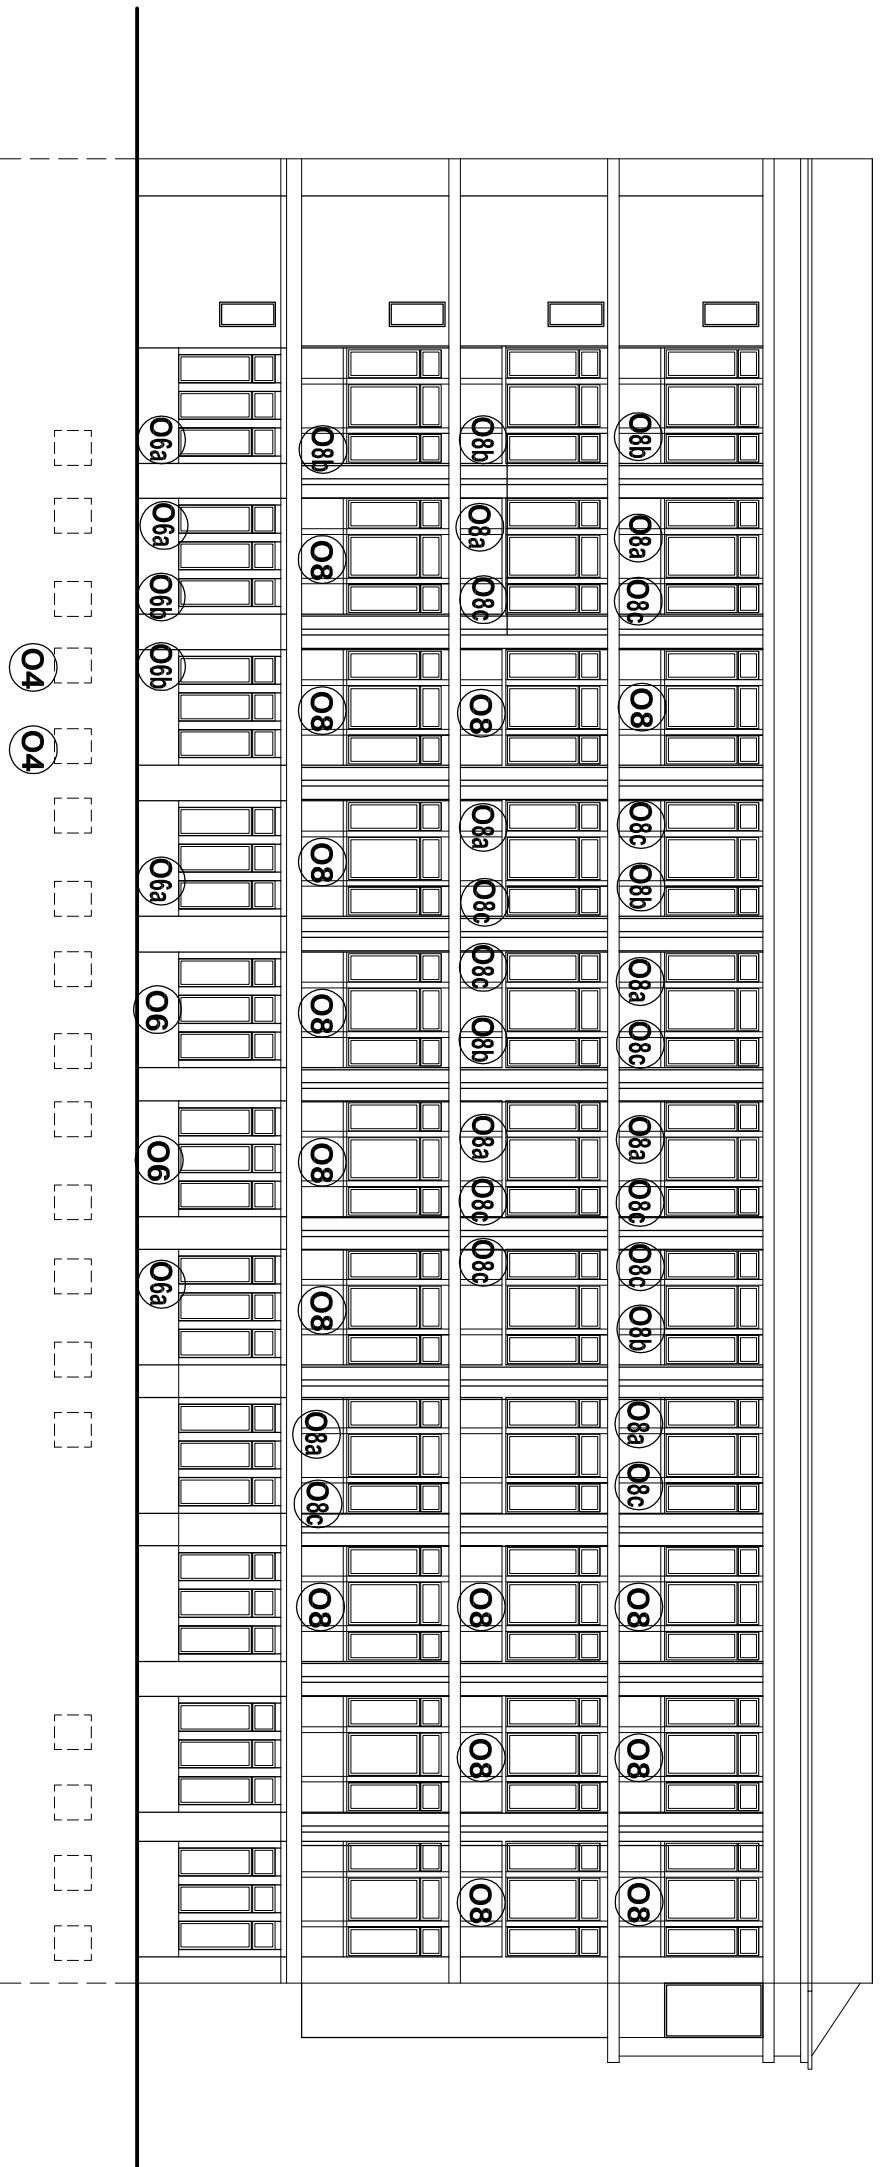

LEGENDA:

O8 oznaczenia stolarki
względem
zestawienia stolarki

UWAGA : WYMIARY ZWERYFIKOWAĆ NA BUDOWIE

NAZWA INWESTYCJI :

INWENTARYZACJA STOLARKI OKIENNEJ BUDYNKU CHEMII B WYDZIAŁU
CHEMICZNEGO POLITECHNIKI GDAŃSKIEJ

INWESTOR :

POLITECHNIKA GDAŃSKA
WYDZIAŁ CHEMICZNY
GDAŃSK, UL. NARUTOWICZA 11/12

BRANŻA :
ARCHITEKTURA

DATA :
LIPIEC 2010

NAZWA RYSUNKU :

INWENTARYZACJA - ELEWACJA PD-ZACH.

SKALA :
1:200

WYKONAWCY :

NR RYSUNKU :

mgr inż.arch. K. Piątkowska
upr. profj. nr 495/09/U/C

mgr inż.arch. K. Krause

A09