



ELEWACJA PN-ZACH.

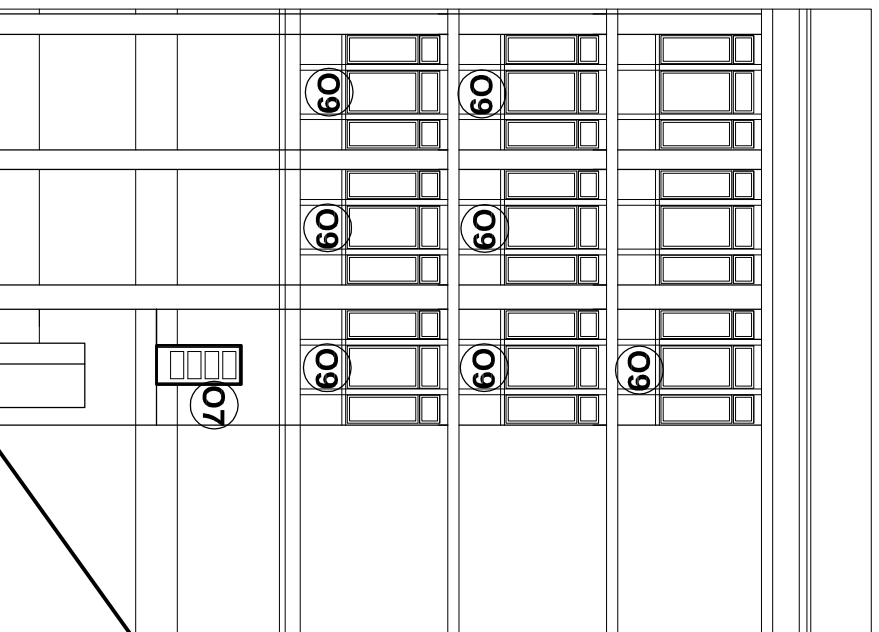

ELEWACJA PD-WSCH.

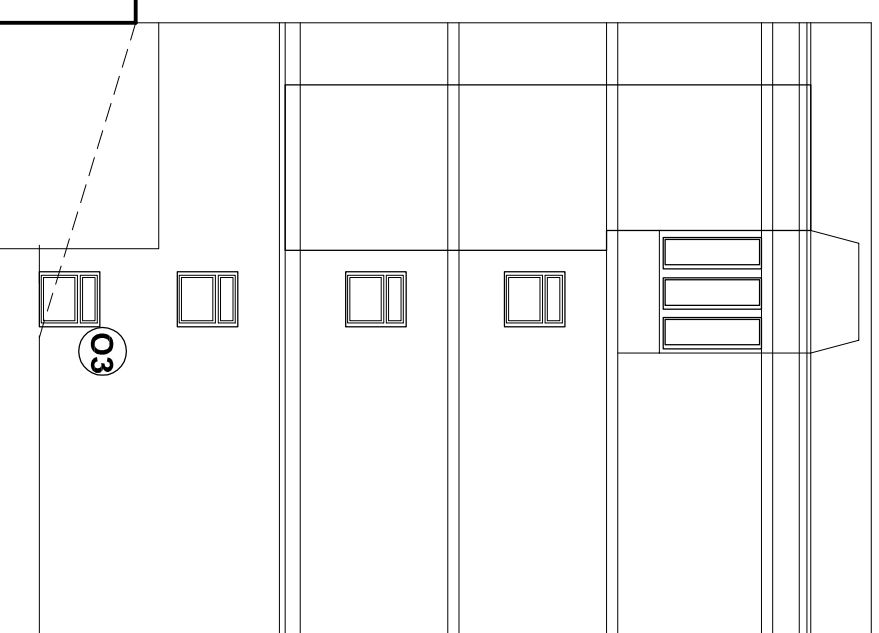

LEGENDA:

- 08** oznaczenia stolarki
względem
zestawienia stolarki

UWAGA : WYMIARY ZWERYFIKOWAĆ NA BUDOWIE

NAZWA INWESTYCJI :

INWENTARYZACJA STOLARKI OKIENNEJ BUDYNKU CHEMII B WYDZIAŁU
CHEMICZNEGO POLITECHNIKI GDAŃSKIEJ

INWESTOR :

POLITECHNIKA GDAŃSKA
WYDZIAŁ CHEMICZNY
GDAŃSK, UL.NARUTOWICZA 11/12

BRANŻA :
ARCHITEKTURA

DATA :
LIPIEC 2010

NAZWA RYSUNKU :

INWENTARYZACJA - ELEWACJA PN-ZACH, PD-WSCH.

SKALA :
1:200

WYKONAWCY :

NR RYSUNKU :

mgr inż.arch. K. Piątkowska
upr. proj. nr 495/09/U/C

mgr inż.arch. K. Krause

A10