


ELEWACJA PN-WSCH.

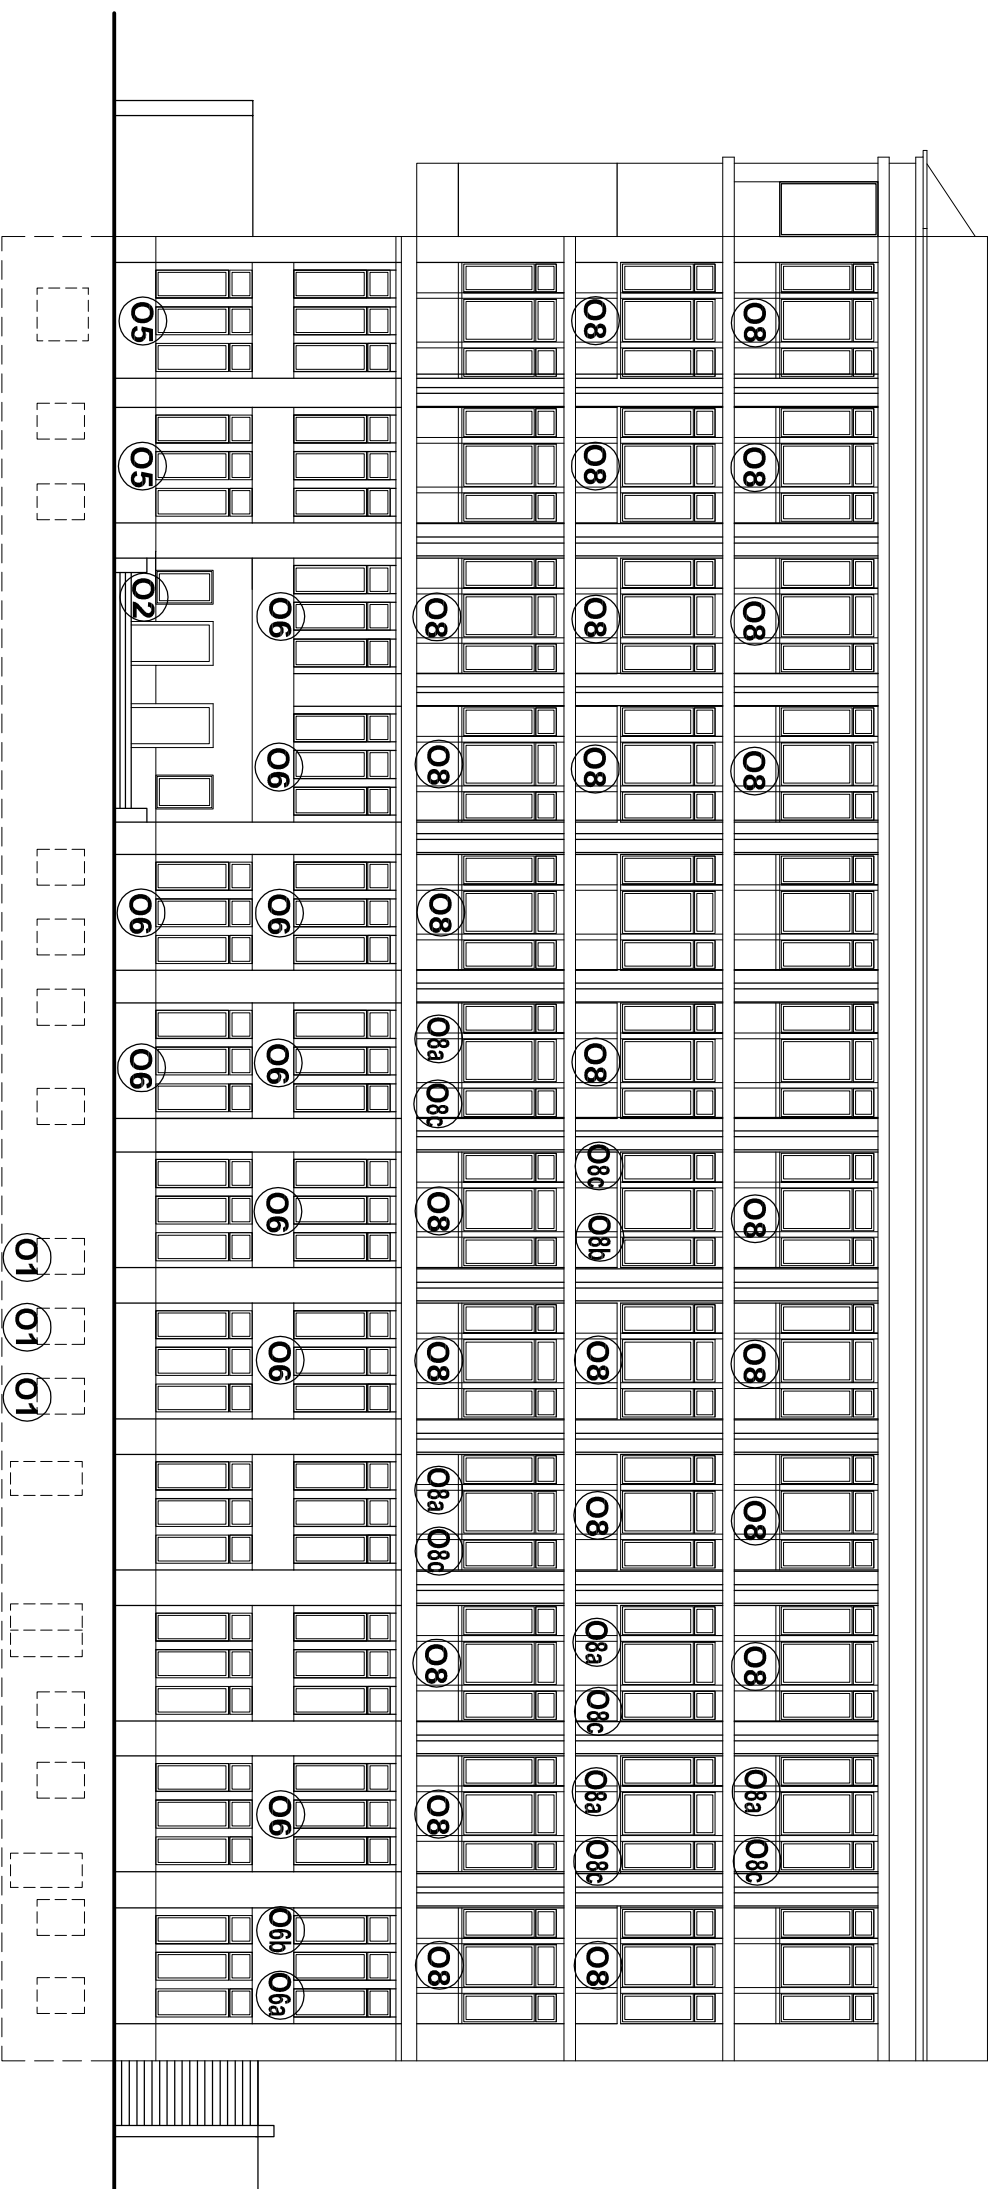

LEGENDA:

08 oznaczenia stolarki
względem
zestawienia stolarki

UWAGA : WYMIARY ZWERYFIKOWAĆ NA BUDOWIE

NAZWA INWESTYCJI :

INWENTARYZACJA STOLARKI OKIENNEJ BUDYNKU CHEMII B WYDZIAŁU
CHEMICZNEGO POLITECHNIKI GDAŃSKIEJ

INWESTOR :

POLITECHNIKA GDAŃSKA
WYDZIAŁ CHEMICZNY
GDAŃSK, UL. NARUTOWICZA 11/12

BRANŻA :

ARCHITEKTURA

DATA :

LIPIEC 2010

NAZWA RYSUNKU :

INWENTARYZACJA - ELEWACJA PN-WSCH.

SKALA :

1:200

WYKONAWCY :

NR RYSUNKU :

mgr inż.arch. K. Piątkowska
upr. proj. nr 495/09/U/C

mgr inż.arch. K. Krause

A11