




ELEWACJE A I B
SKALA 1:250

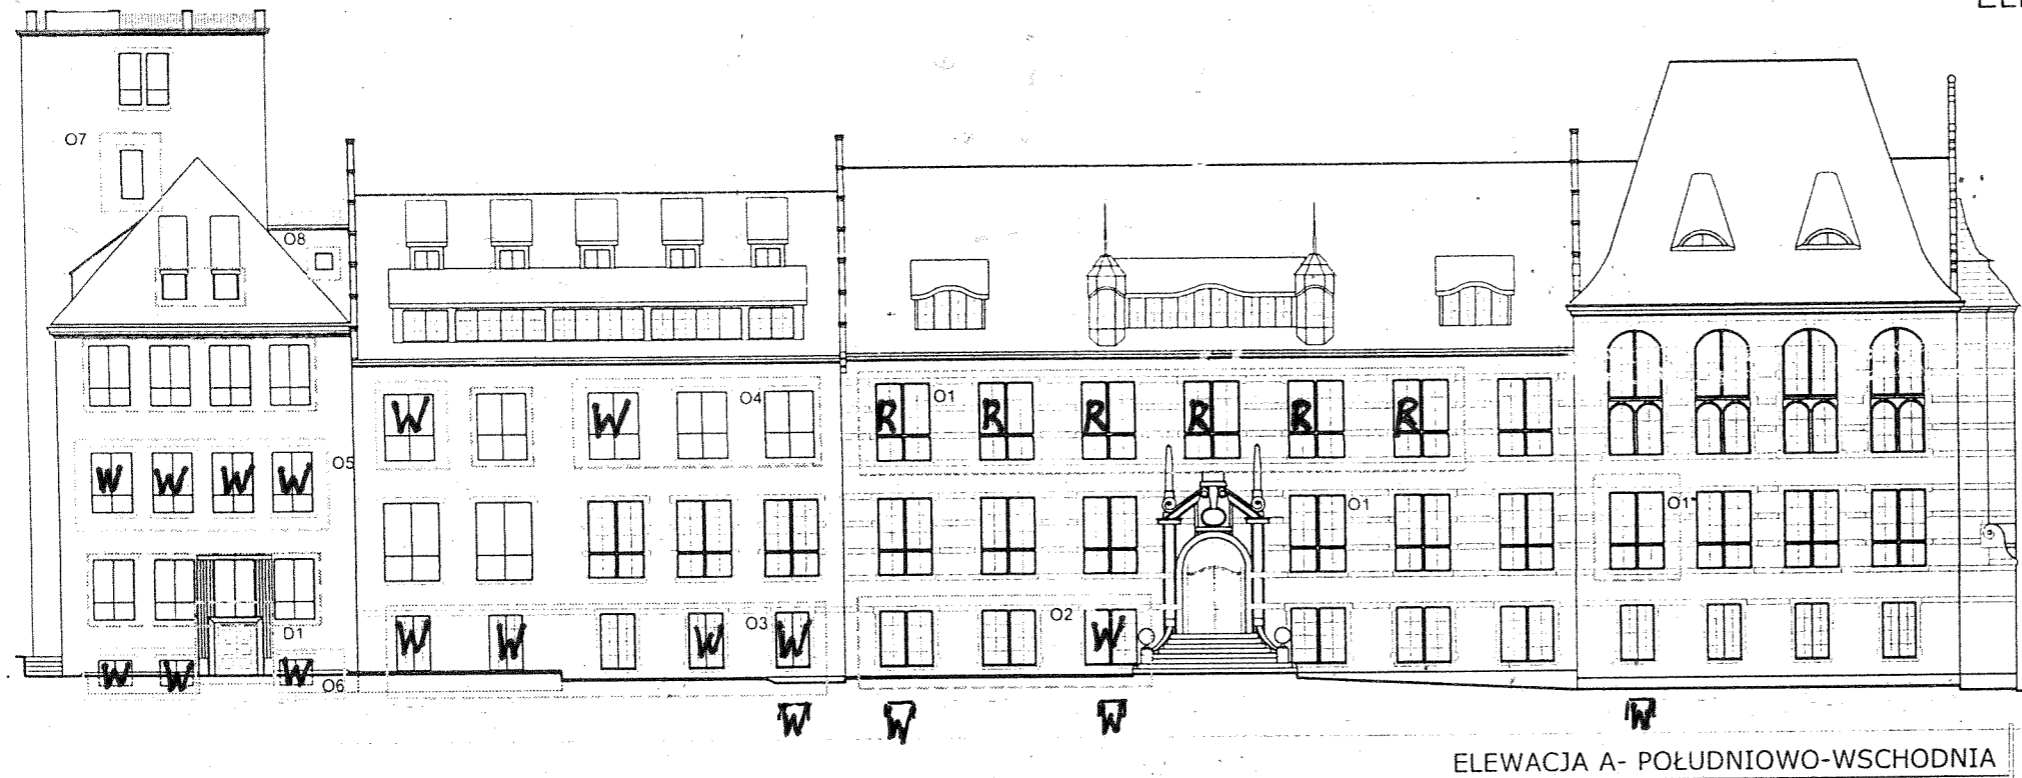

ELEWACJA A- POŁUDNIOWO-WSCHODNIA

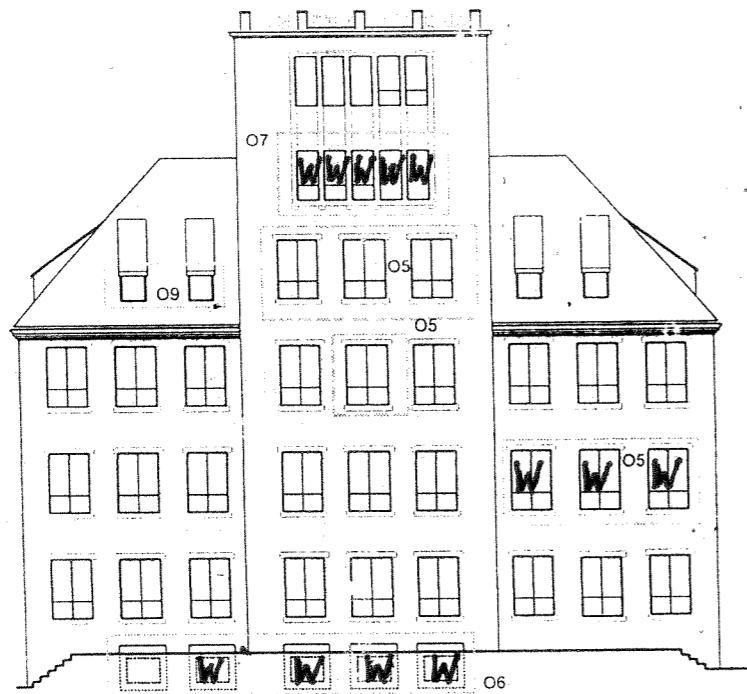

ELEWACJA B POŁUDNIOWO-ZACHODNIA

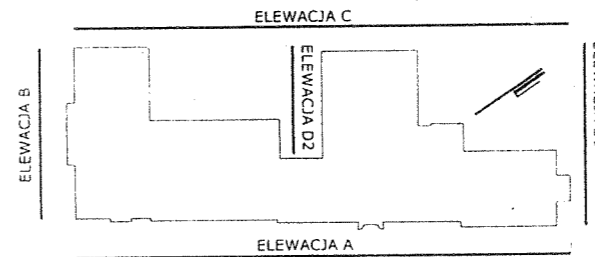

LEGENDA:

W - OKNA DO WYMIANY
R - OKNA DO RENOWACJI

UWAGA:

Inwentaryzacja elewacji sporządzona aby pokazać oknaprzeczane do wymiany

PRACOWNIA ARCHITEKTONICZNA
JOANNA GOZDANEK
UL. KUJAWSKA 35C/14 81-862 Sopot

WYMIANA WYBRANEJ STOLARKI OKIENNEJ I
DRZWIOWEJ BUDYNKU POLITECHNIKI
GDANSKIEJ WYDZIAŁU ELEKTROTECHNIKI I
AUTOMATYKI
80-233 Gdansk, ul. Narutowicza 11/12

mgr inż. arch.
JOANNA GOZDANEK
PO/KK/315/2009

WYTYCZNE DOTYCZĄCE
WYMIANY OKIEN

FAZA	SKALA	DATA	NR. RYS.
PW	1:250	08.2011	3