Bud. 25 pawilon „NRD” dach

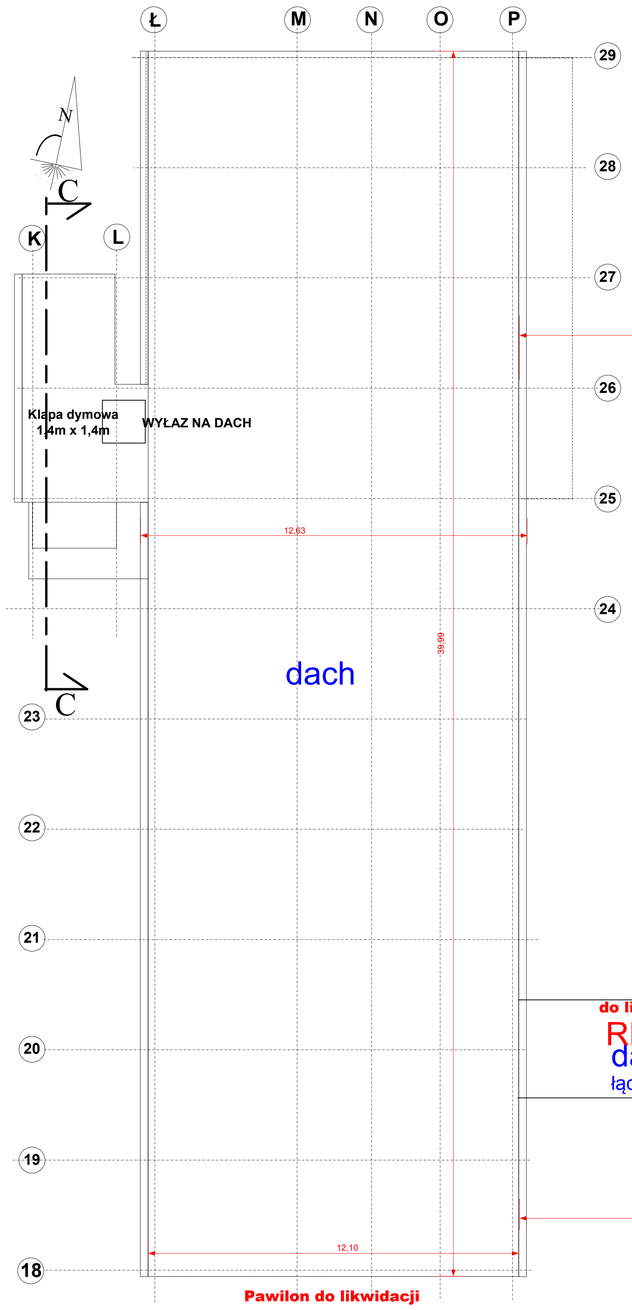

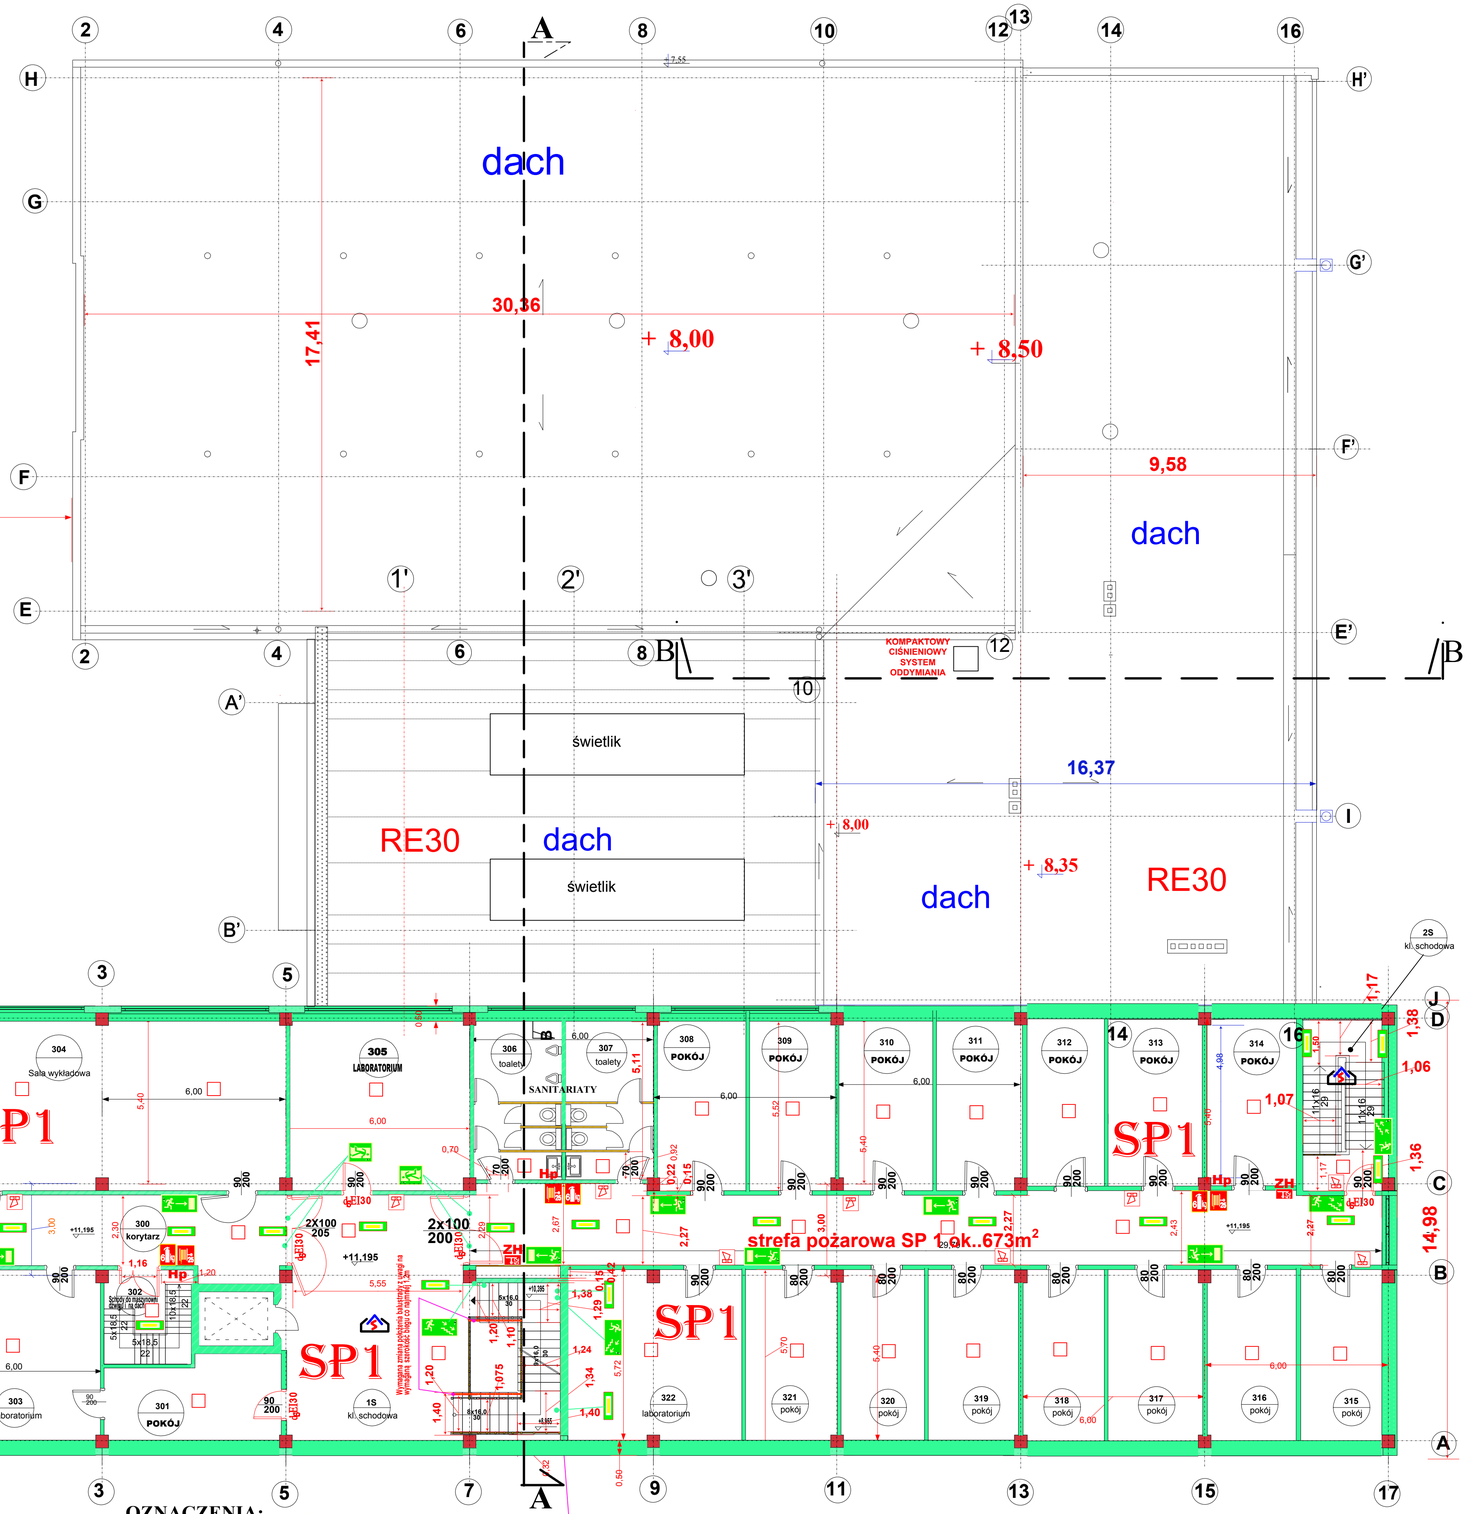

OZNACZENIA:

- SYMBOL CENTRALI INSTALACJI SYGNALIZACJI ALARMU POŻARU
- SYMBOL ELEMENTU INSTALACJI SYGNALIZACJI ALARMU POŻARU
- SYMBOL SYGNALIZATORA ALARMU POŻAROWEGO
- RE130: E130 / RE160: E160 / RE120: E120 — NOŚNOŚĆ OGNIOWA – R, SZCZELNOŚĆ OGNIOWA -E i IZOLACYJNOŚĆ OGNIOWA - I : ODPOWIEDNIO 30 minut , 60 minut , 120 minut- OKREŚLONA ZGODNIE Z PN -90/B-02851
- SYMBOL STREFY POŻAROWEJ
- EI30 — OZNACZENIE DRZWI O SZCZELNOŚCI OGNIOWEJ E I O IZOLACYJNOŚCI OGNIOWEJ I 30 MINUT Z SAMOZAMYKACZEM
- EI60 — OZNACZENIE DRZWI O SZCZELNOŚCI OGNIOWEJ E I O IZOLACYJNOŚCI OGNIOWEJ I 60 MINUT Z SAMOZAMYKACZEM
- ZAWÓR MYSLI LUB SŁUŻĄCY DO PRZESYŁANIA DYMU SYMBOL SYSTEMU ZAWORÓW ODYMIANIA
- SYMBOL SKRZYNKI DLA ZAWORU SZ Z NAWODNIONYM PIONEM ZGODNIE Z PN-92/N-01256/01 oraz PN-85/M-51501
- SYMBOL ŚCIANY O KLASIE ODPORNOŚCI OGNIOWEJ REI30 lub EI30
- SYMBOL ŚCIANY O KLASIE ODPORNOŚCI OGNIOWEJ REI60 lub EI60
- SYMBOL ELEMENTU O KLASIE ODPORNOŚCI OGNIOWEJ REI120 lub EI120
- SYMBOL SYSTEMU OŚWIETLENIA EWAKUACYJNEGO WG WYMAGAŃ
- SYMBOL ŚCIANY O ODPORNOŚCI OGNIOWEJ NRO
- SYMBOLE : HYDRANTU 25 Z WĘŻEM PÓŁSZTYWNYM WG PN-EN 671/1 HYDRANTU 52 Z WĘŻEM PŁASKOSKŁADANYM WG PN-EN -671/2
- SYMBOL GAŚNICY O MASIE ŚRODKA GAŚNICZEGO NIE MNIEJ NIŻ 2kg NA KAŻDE ROZPOCZĘTE 100m² POWIERZCHNI LUB WG ILOŚCI kg PODANEJ NA SYMBOLU
- SYMBOL WYŁĄCZNIKA PRZECIWPOŻAROWEGO PRĄDU
- ZNAK WG PN WSKAZUJĄCY DRZWI EWAKUACYJNE
- ZNAK WG PN WSKAZUJĄCY KIERUNEK DO WYJŚCIA DROGI EWAKUACYJNEJ SCHODAMI W GÓRĘ
- ZNAK WG PN WSKAZUJĄCY KIERUNEK DO WYJŚCIA DROGI EWAKUACYJNEJ SCHODAMI W DÓŁ
- ZNAK WG PN WSKAZUJĄCY KIERUNEK DO WYJŚCIA DROGI EWAKUACYJNEJ
- WYJŚCIE EWAKUACYJNE — ZNAK WG PN WSKAZUJĄCY WYJŚCIE EWAKUACYJNE
- ZNAK WG PN WSKAZUJĄCY KIERUNEK DO WYJŚCIA DROGI EWAKUACYJNEJ

Rysunki dla potrzeb ekspertyzy opracowane przez autora

Właściciel-Użytkownik

POLITECHNIKA GDAŃSKA
Wydział Elektrotechniki i Automatyki
ul. G. Narutowicza 11/12 , 80 - 233 GDAŃSK

TEMAT: EKSPERTYZA techniczna dot. stanu ochrony przeciwpożarowej budynku średniowiecznej i budynków miałch opracowana w trybie §2 ust 2 pkt.1 rozporządzenia MI z dnia 12.04.2002r. (Dz. U. Nr 75 poz. 690 z późn. zm.) w sprawie uzgodnienia rozwiązań zastępczych zapewniających przechwytywanie w związku z zagrożeniem życia dotyczenie do ustaleń §16 ust.2 rozporządzenia MSWiA z dnia 7.06.2010r. (Dz. U. Nr 109 poz.719) i przebudowę w budynku średniowiecznym oraz rozbudowę i przebudowę w budynku miłem w Gdańsku przy ul. Sobieskiego Nr7 dz. Nr 239 a także w związku z ustaleniami §13 ust.4 z powodu braku możliwości doprowadzenia dróg pożarowych do budynku średniowiecznego w trybie ustaleń §12 ust.2 punkt 2 a także do budynku miałego w trybie ustaleń §12 ust.2 punkt 2a rozporządzenia MSWiA z dnia 24.07.2009r. (Dz. U. Nr 124 poz.1030) i uwagi na uwarunkowania lokalne

Nazwa rysunku

RZUT III PIĘTRA [STAN DOCELOWY]
dla potrzeb ekspertyzy

OPRACOWALI:
Rzeczoznawca d/s Zabezpieczeń Przeciwpożarowych
inż. Edward Sulikowski
Nr upr. 95/93

RZECZOZNAWCA BUDOWLANY
w zakresie architektury, bhp i ergonomii
Nr upr. UAN-III-7342-8/Gd/92
mgr inż. arch. Maria Barbara Duszyńska
80-269 Gdańsk, ul. Volty 3 tel.58 3487679

Data opracowania: 01.2012r.
Skala: 1:100
Nr rysunku: 5