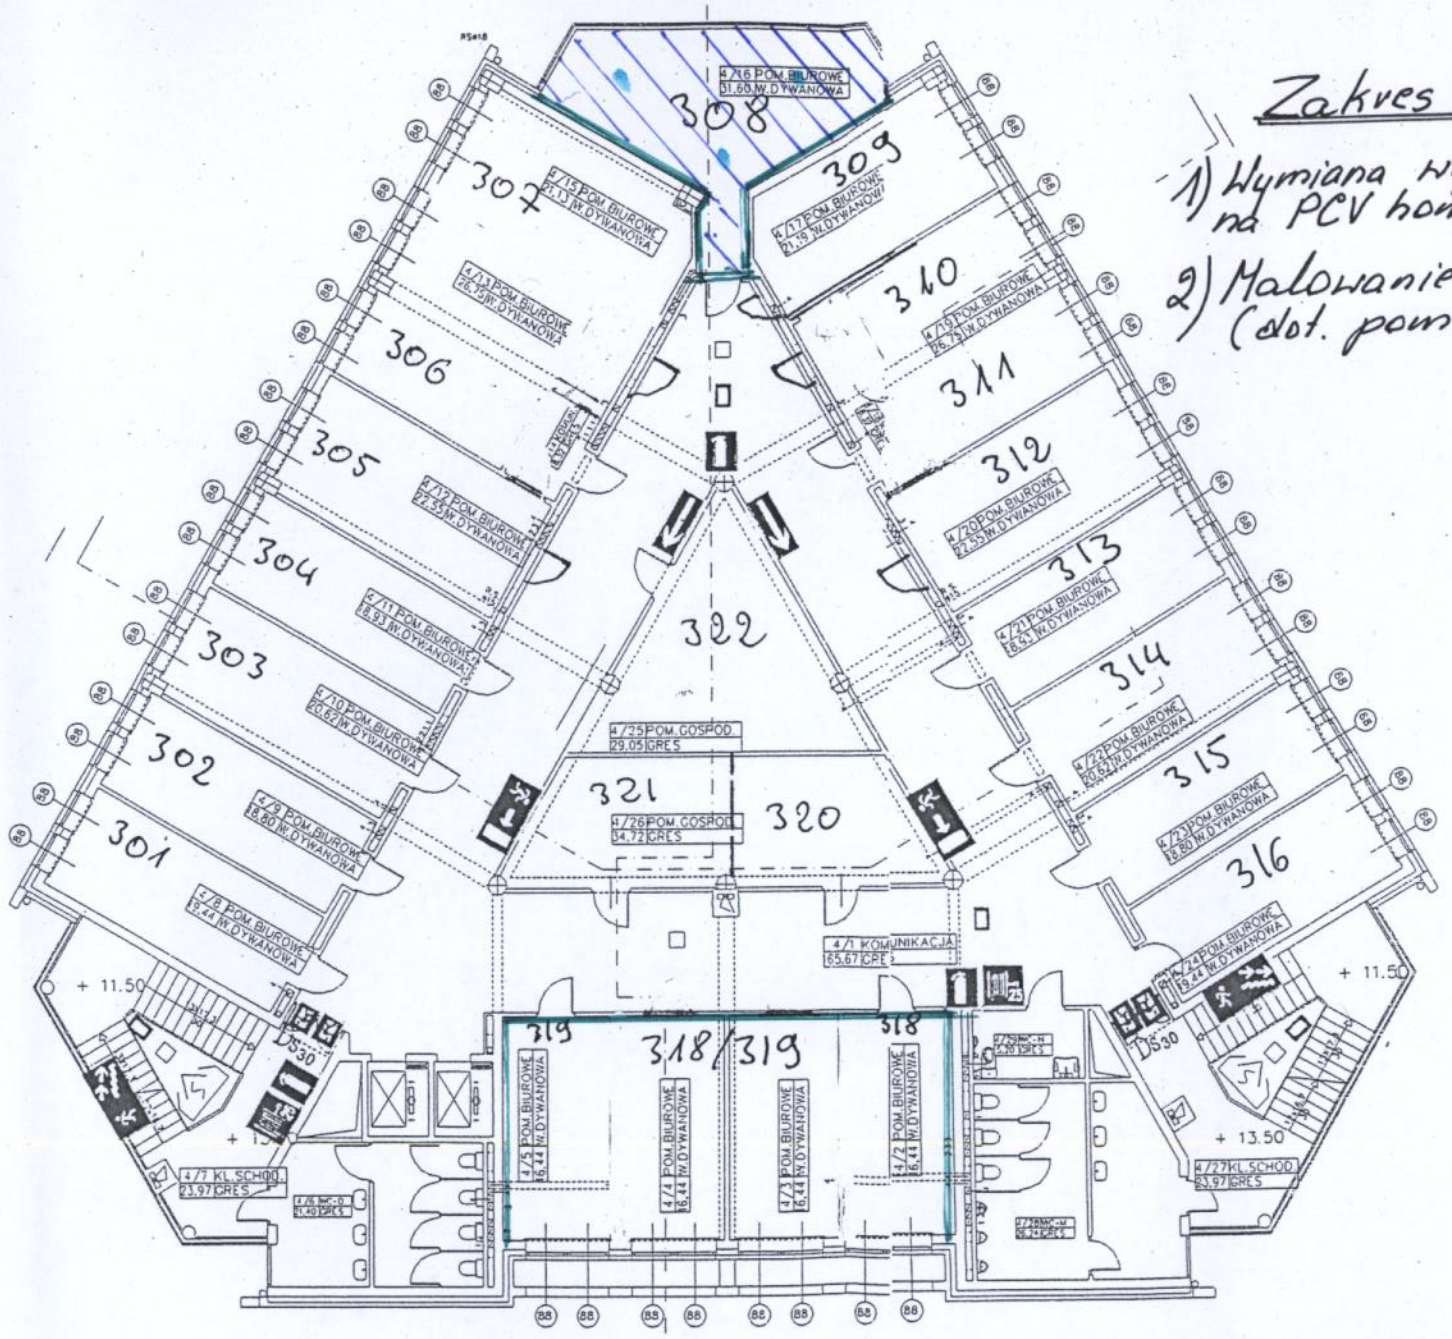

Zakres robót

1) Wymiana wykładziny dywanowej na PCV homogeniczną – pom 308
2) Malowanie ścian f. emulsyjną biała (dot. pom. nr. 308, 318/319.

INSPEKTOR NADZORU
inż. Stanisław Niedziela
nr upr. bud. 6099/Gd/94

III PIĘTRO

	WYDZIAŁ ARCHITEKTURY POLITECHNIKI GDAŃSKIEJ
BUDYNEK DYDAKTYCZNY WYDZIAŁU ZARZĄDZANIA P.G. Gdańsk - Wrzeszcz ul. Traugutta 79	
PROJEKT ZABEZPIECZENIA PRZECIWPOŻAROWEGO RZUT III PIĘTRA	
PROJEKTANT	dr inż.arch.A.Prusiewicz
	dr inż.arch.E.Ratajczyk–Piotkowska
PROJEKTANT	inż.T.Szmyke
OPRACOWAŁ	inż.T.Szmyke
PROJEKT PODSTAWOWY	SKALA 1:200 LUTY 1999 — 6