


Rzut pom. nr. 400 IV piętro gmach Główny

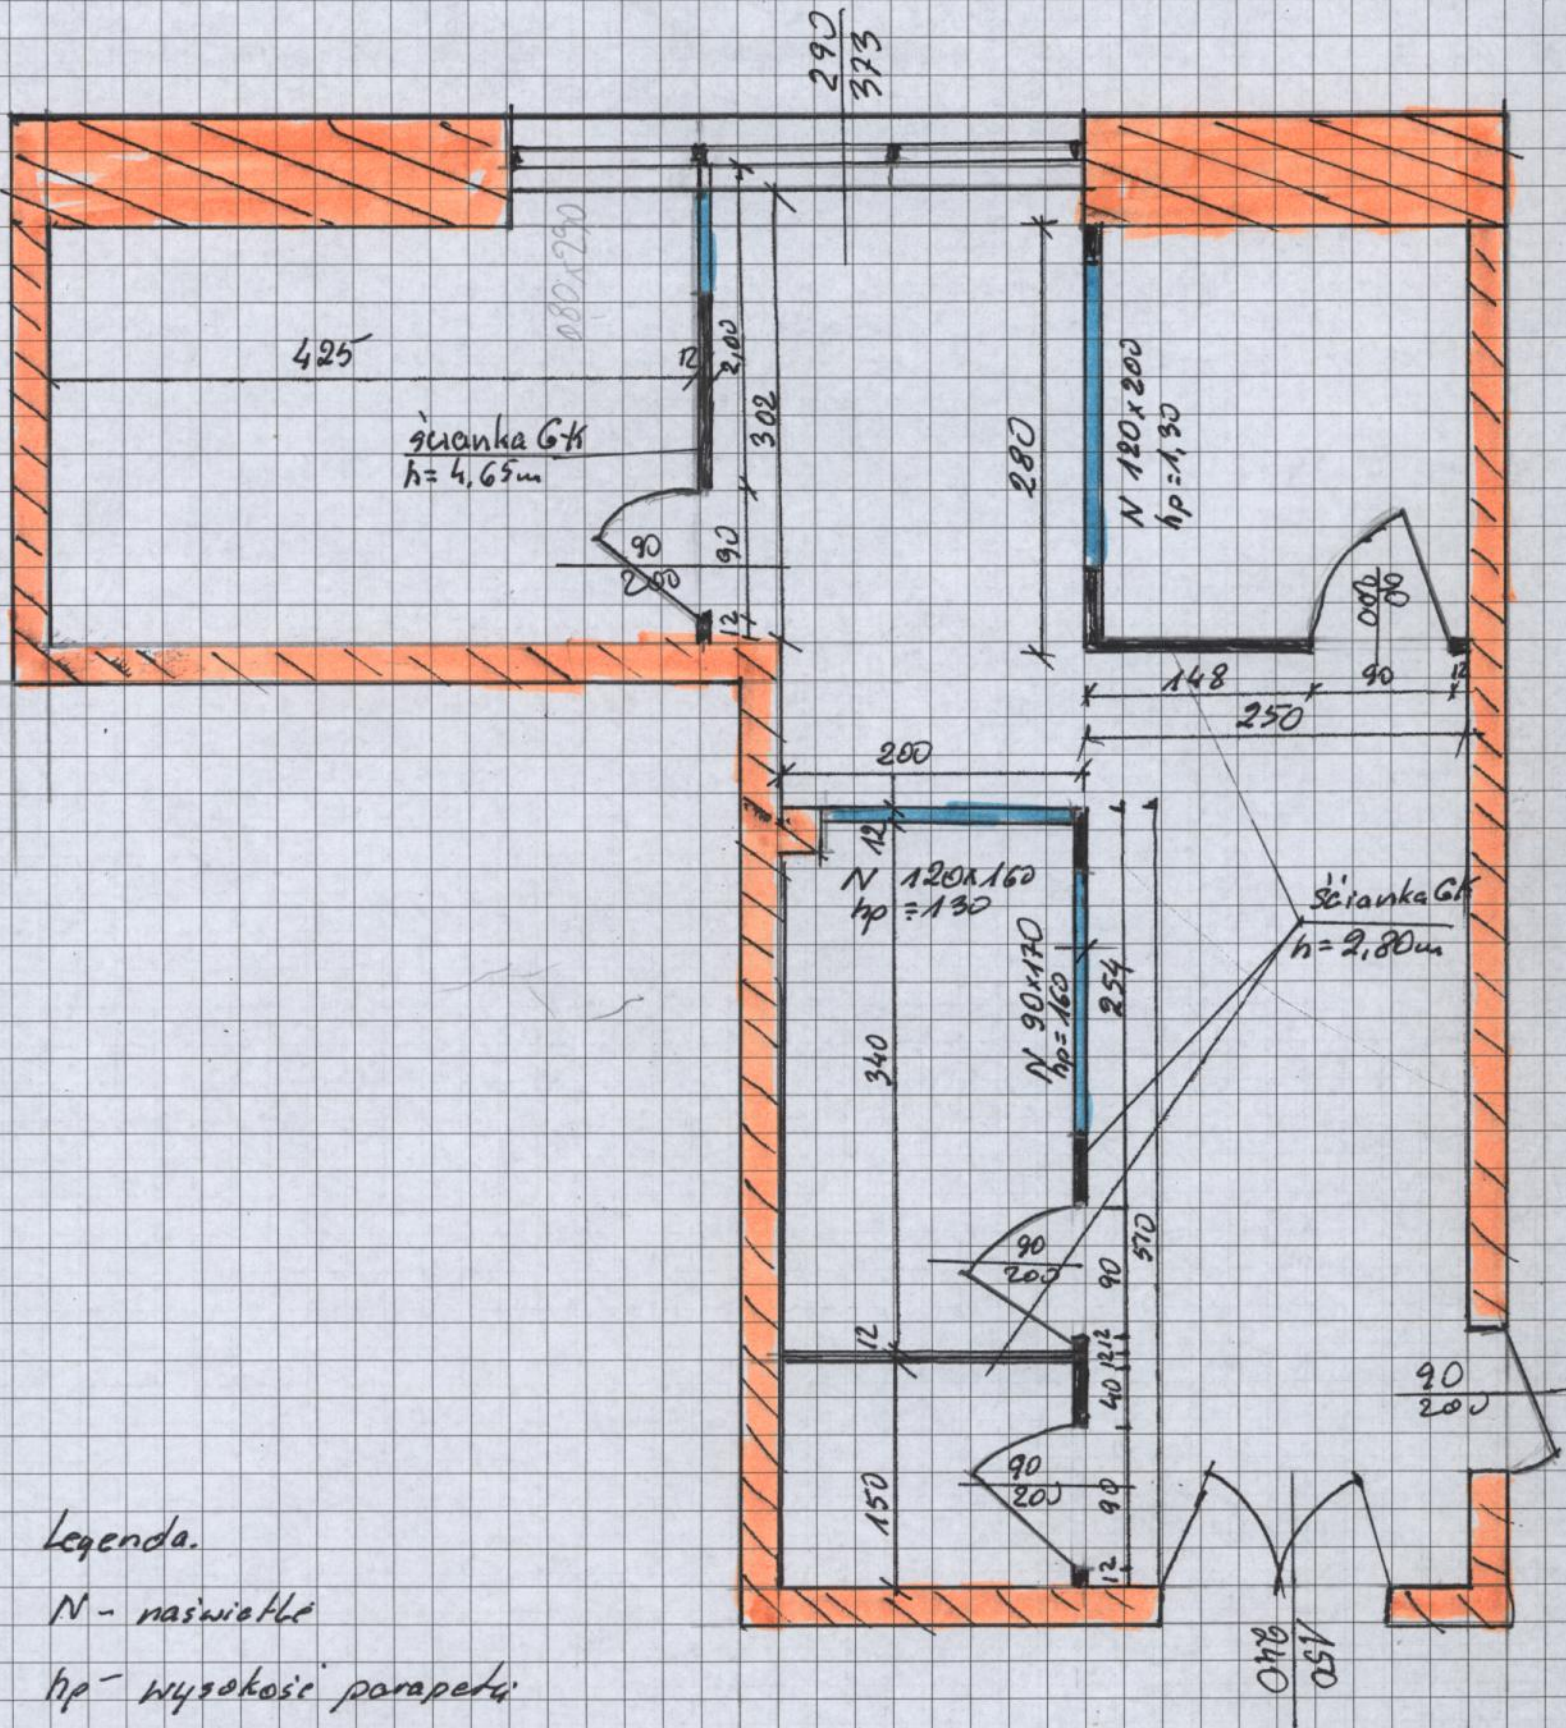

Legenda.

N - naswietle

hp - wysokość parapetu

Skala 1:50

Sporządził  
INSPEKTOR NADZORU  
inż. Stanisław Niedziela  
nr upr. bud. 6098/Gd/94