


Rysunek nr 5

POMIESZCZENIA SANITARNE I W.C.
PATRZ RYS. ROBOCZY NR. 1

Rzut piwnicy
Program funkcjonalny

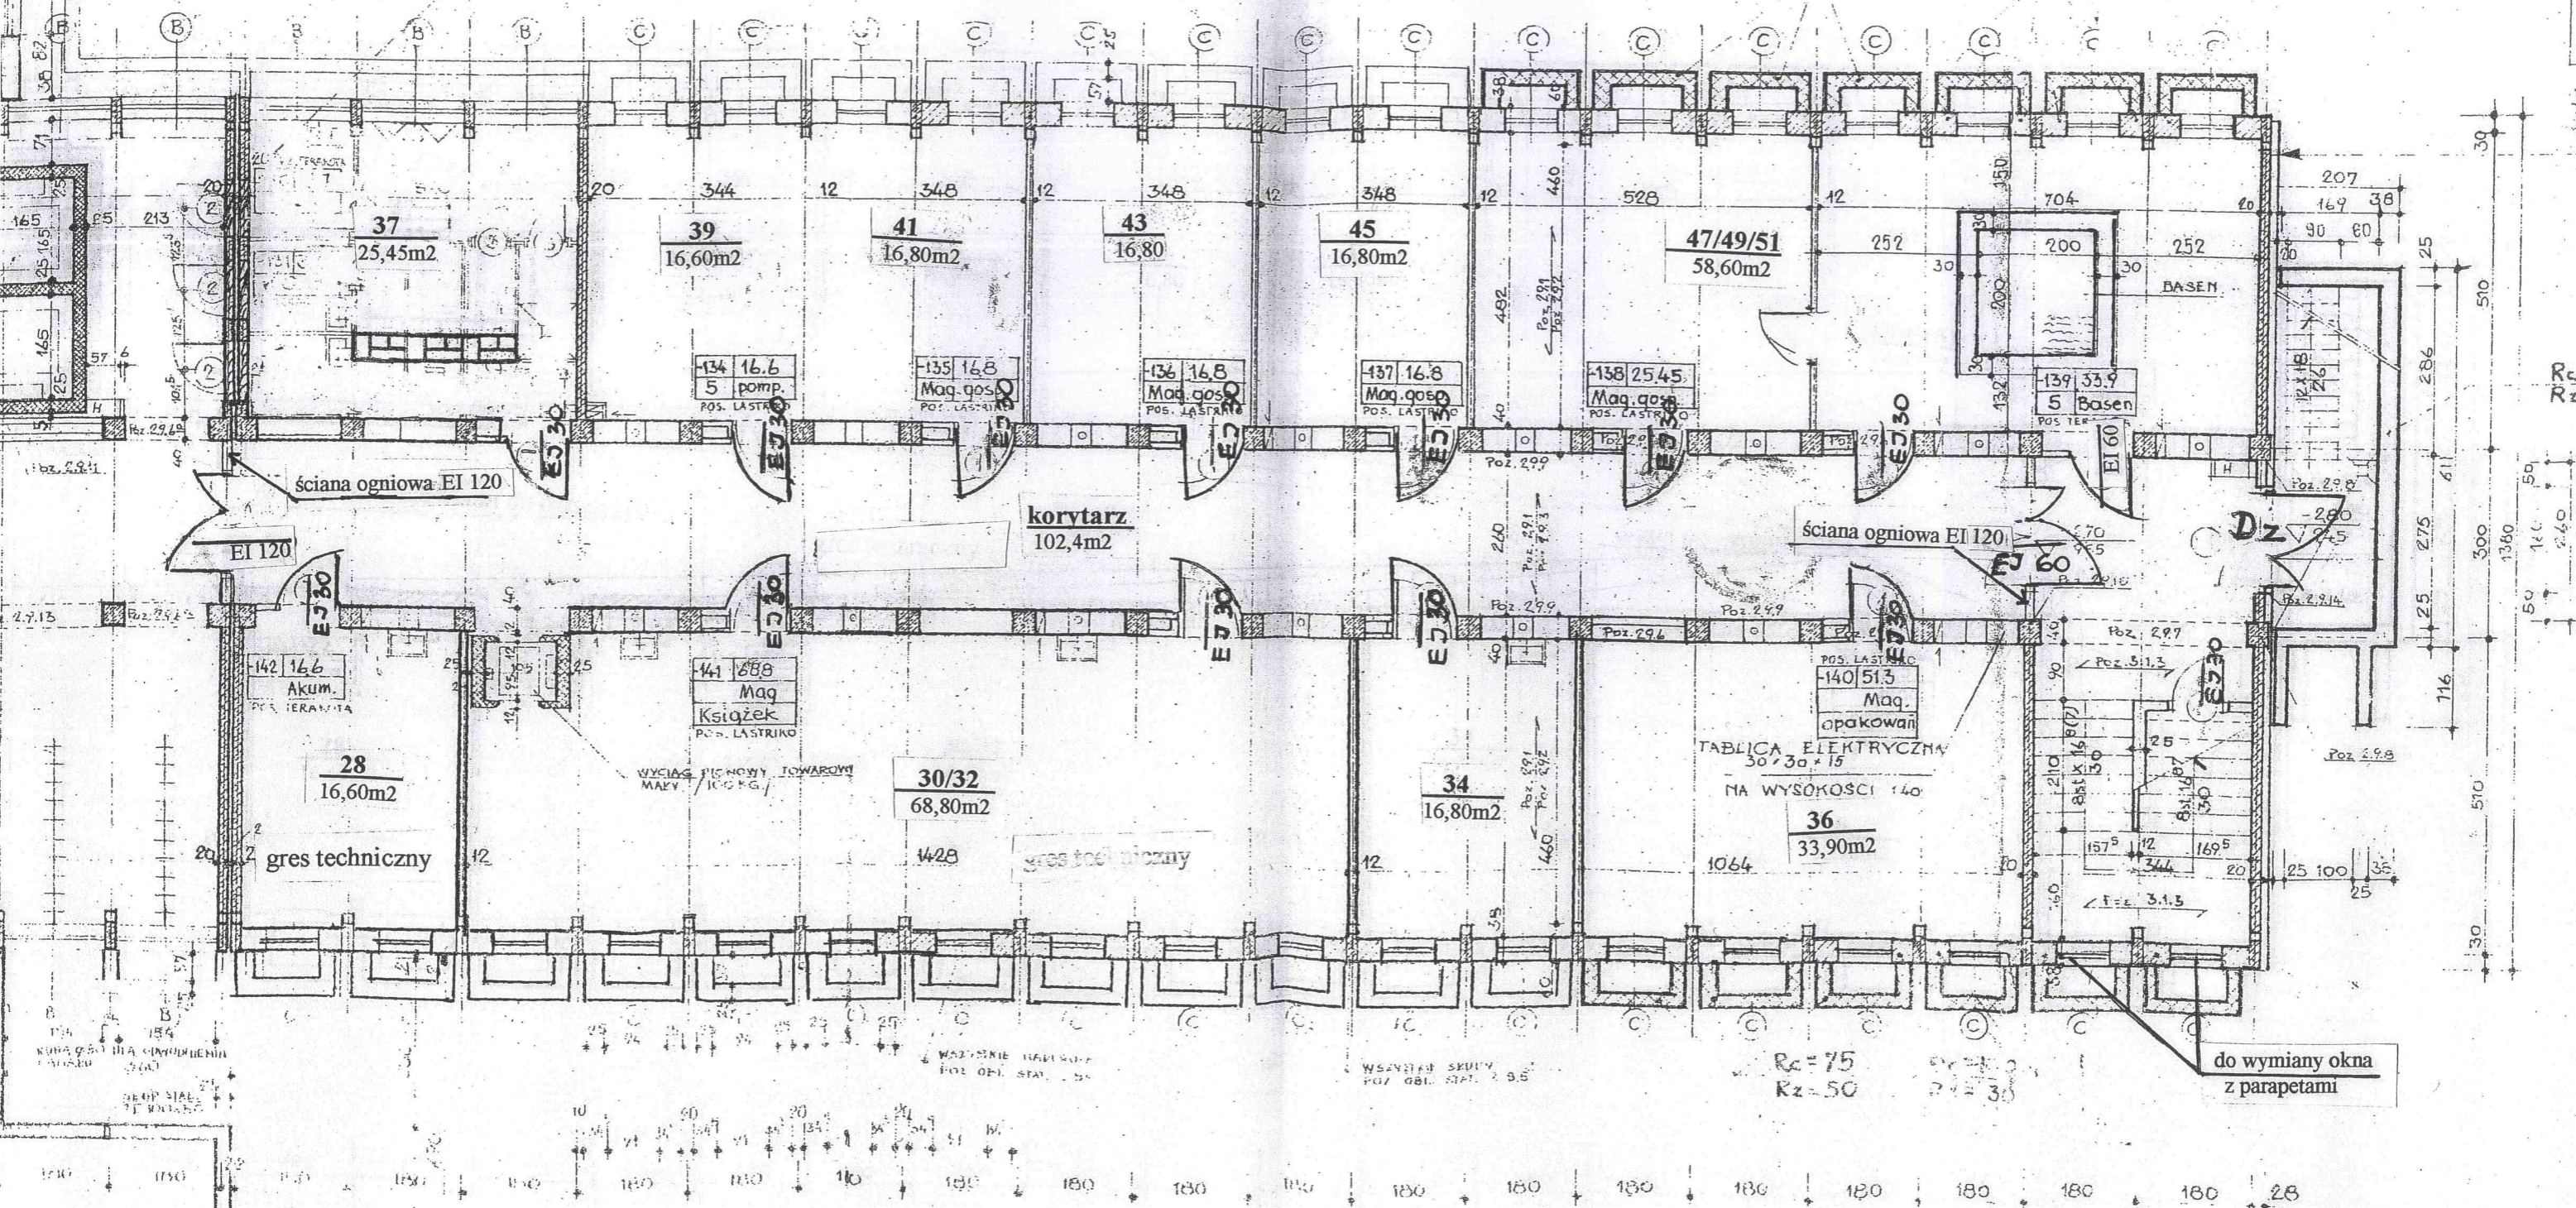

do wymiany okna
z parapetami