


WĘŁA SOBIESKIEGO PARTER

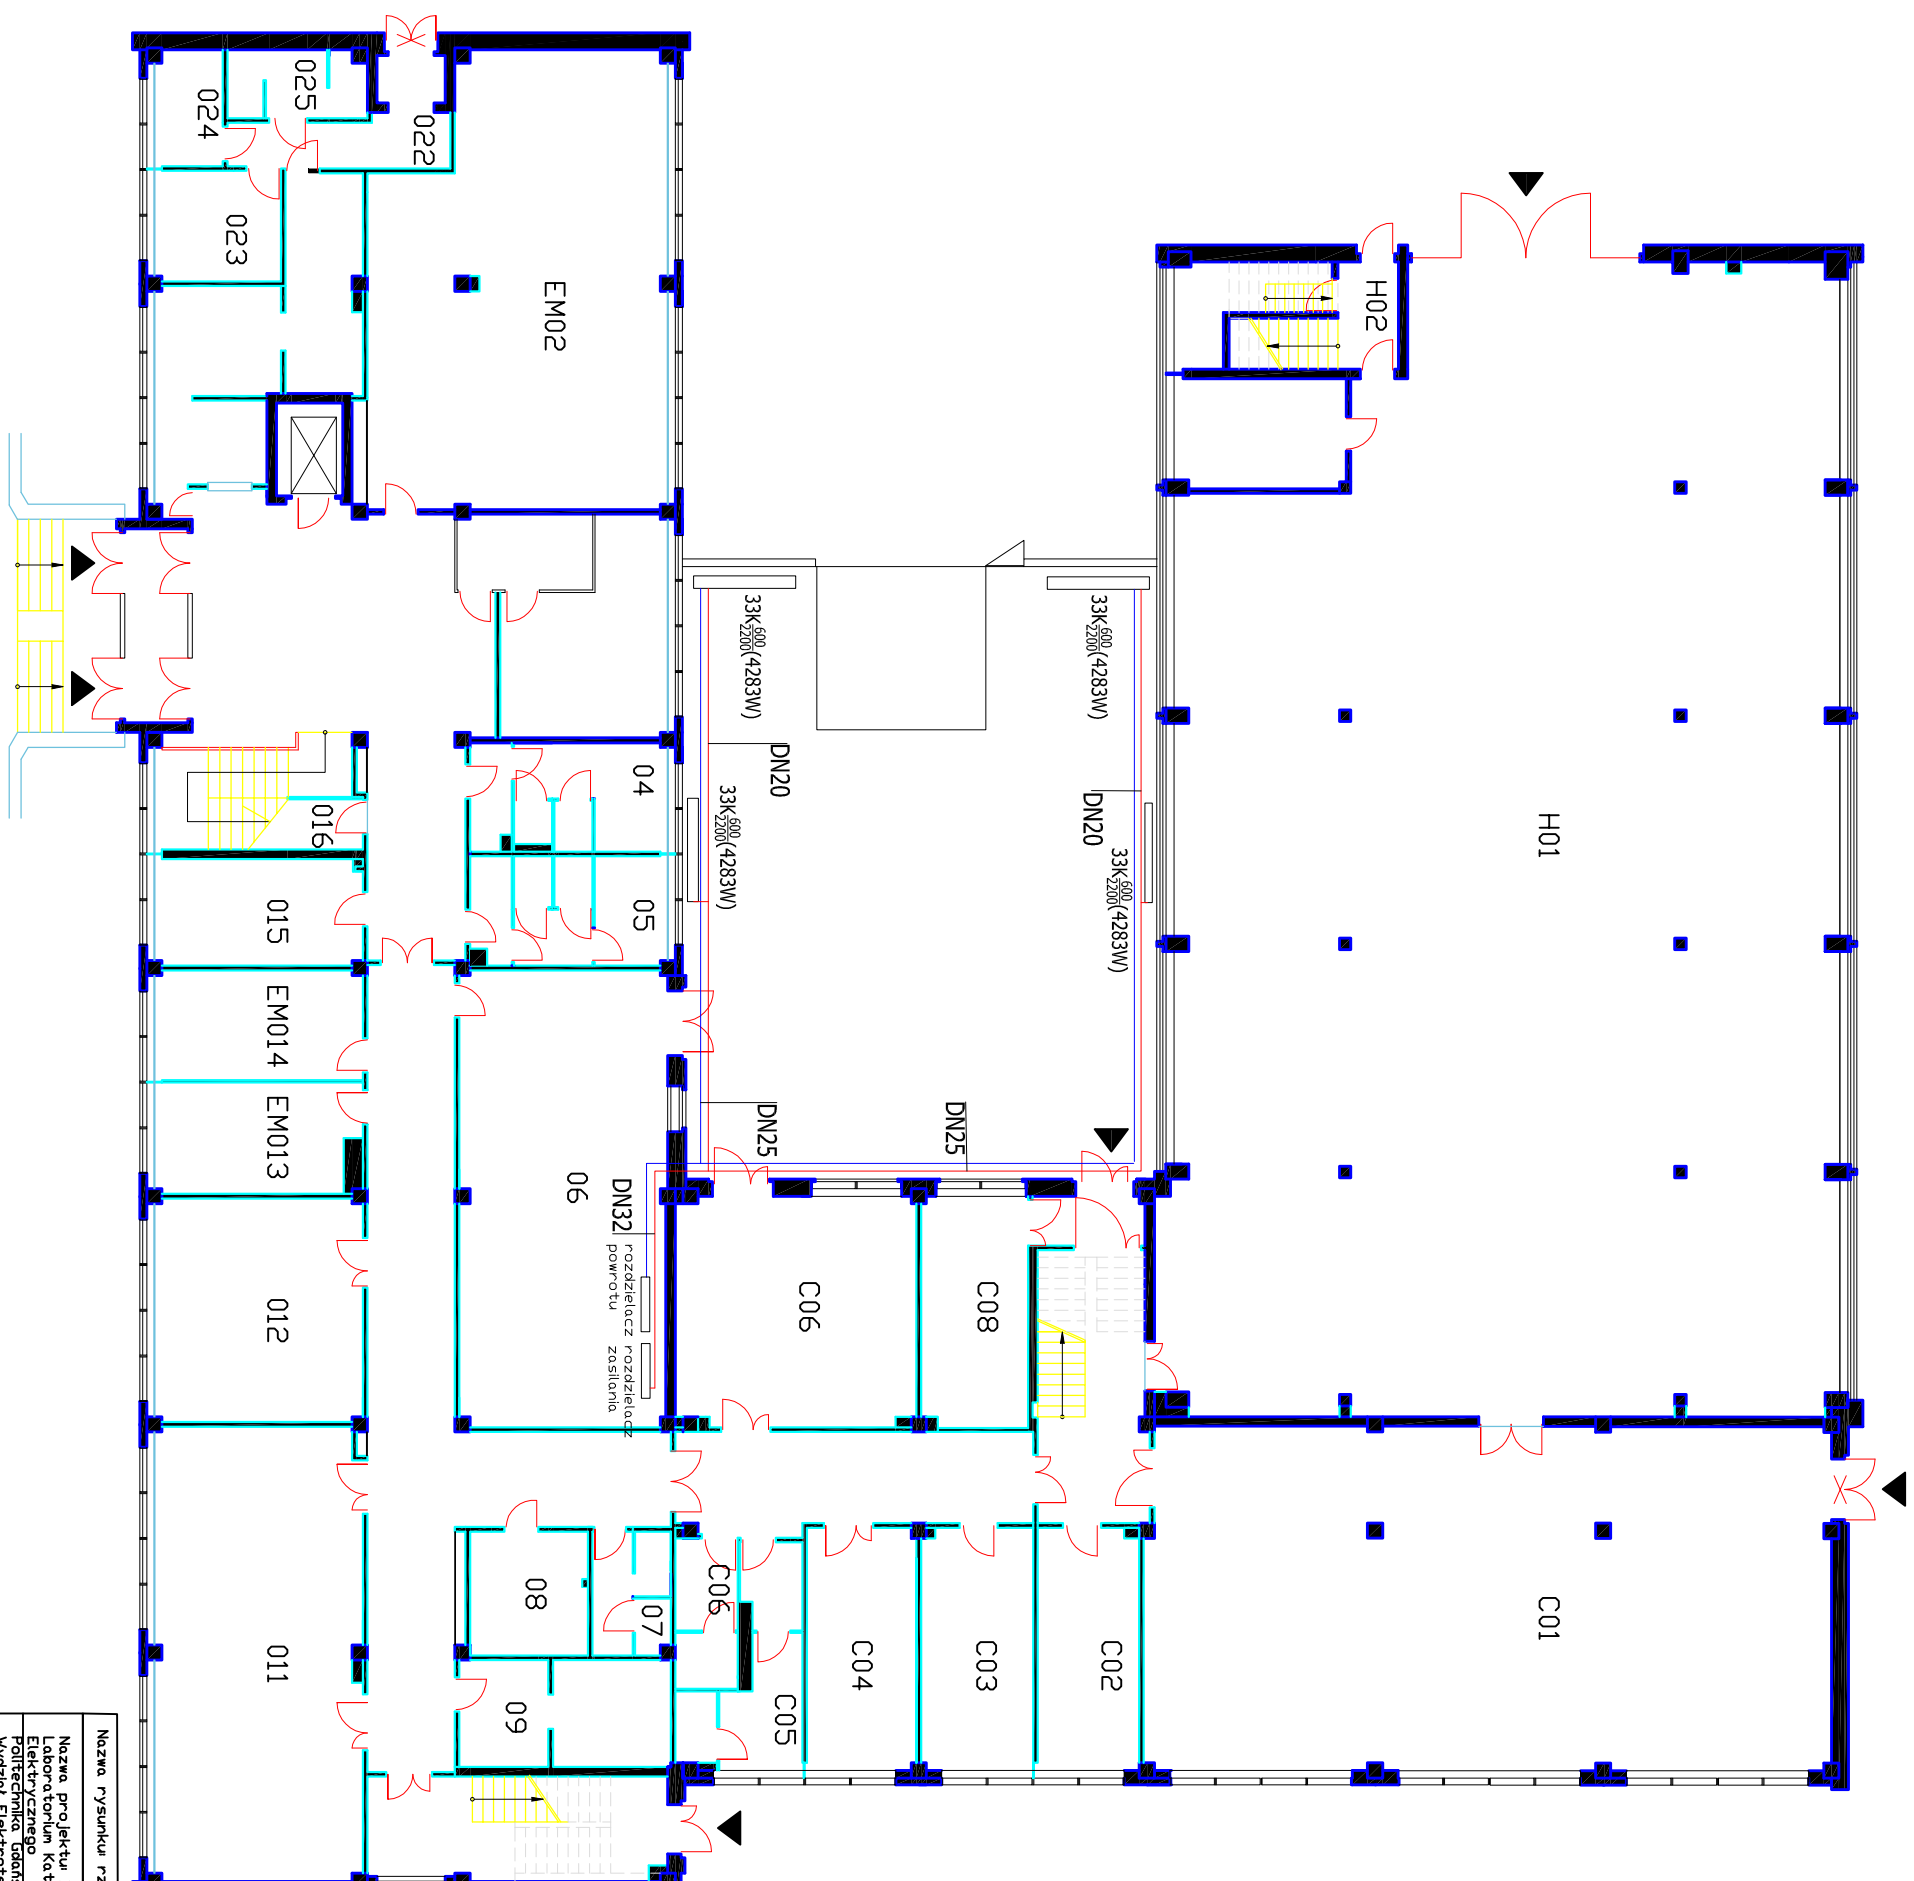

Nazwa rysunku: rzut parteru

Nazwa projektu: Instalacja c.o. w hali
Laboratorium Katedry Automatyki Napędu
Elektrycznego

Politechnika Gdańska
Wydział Elektrotechniki i Automatyki
Gdańsk, ul. Sobieskiego 7

projektował: mgr inż. Marjan Kordecki up.
KI225/94 z dn. 29.07.1994

Sprawdził: mgr inż. Helena Wojciechowska
upr. bud. 51/507/4, upr. proj.
GI-III-650/303/76