


PRZEKRÓJ PRZEZ SCHODY

skala 1:10

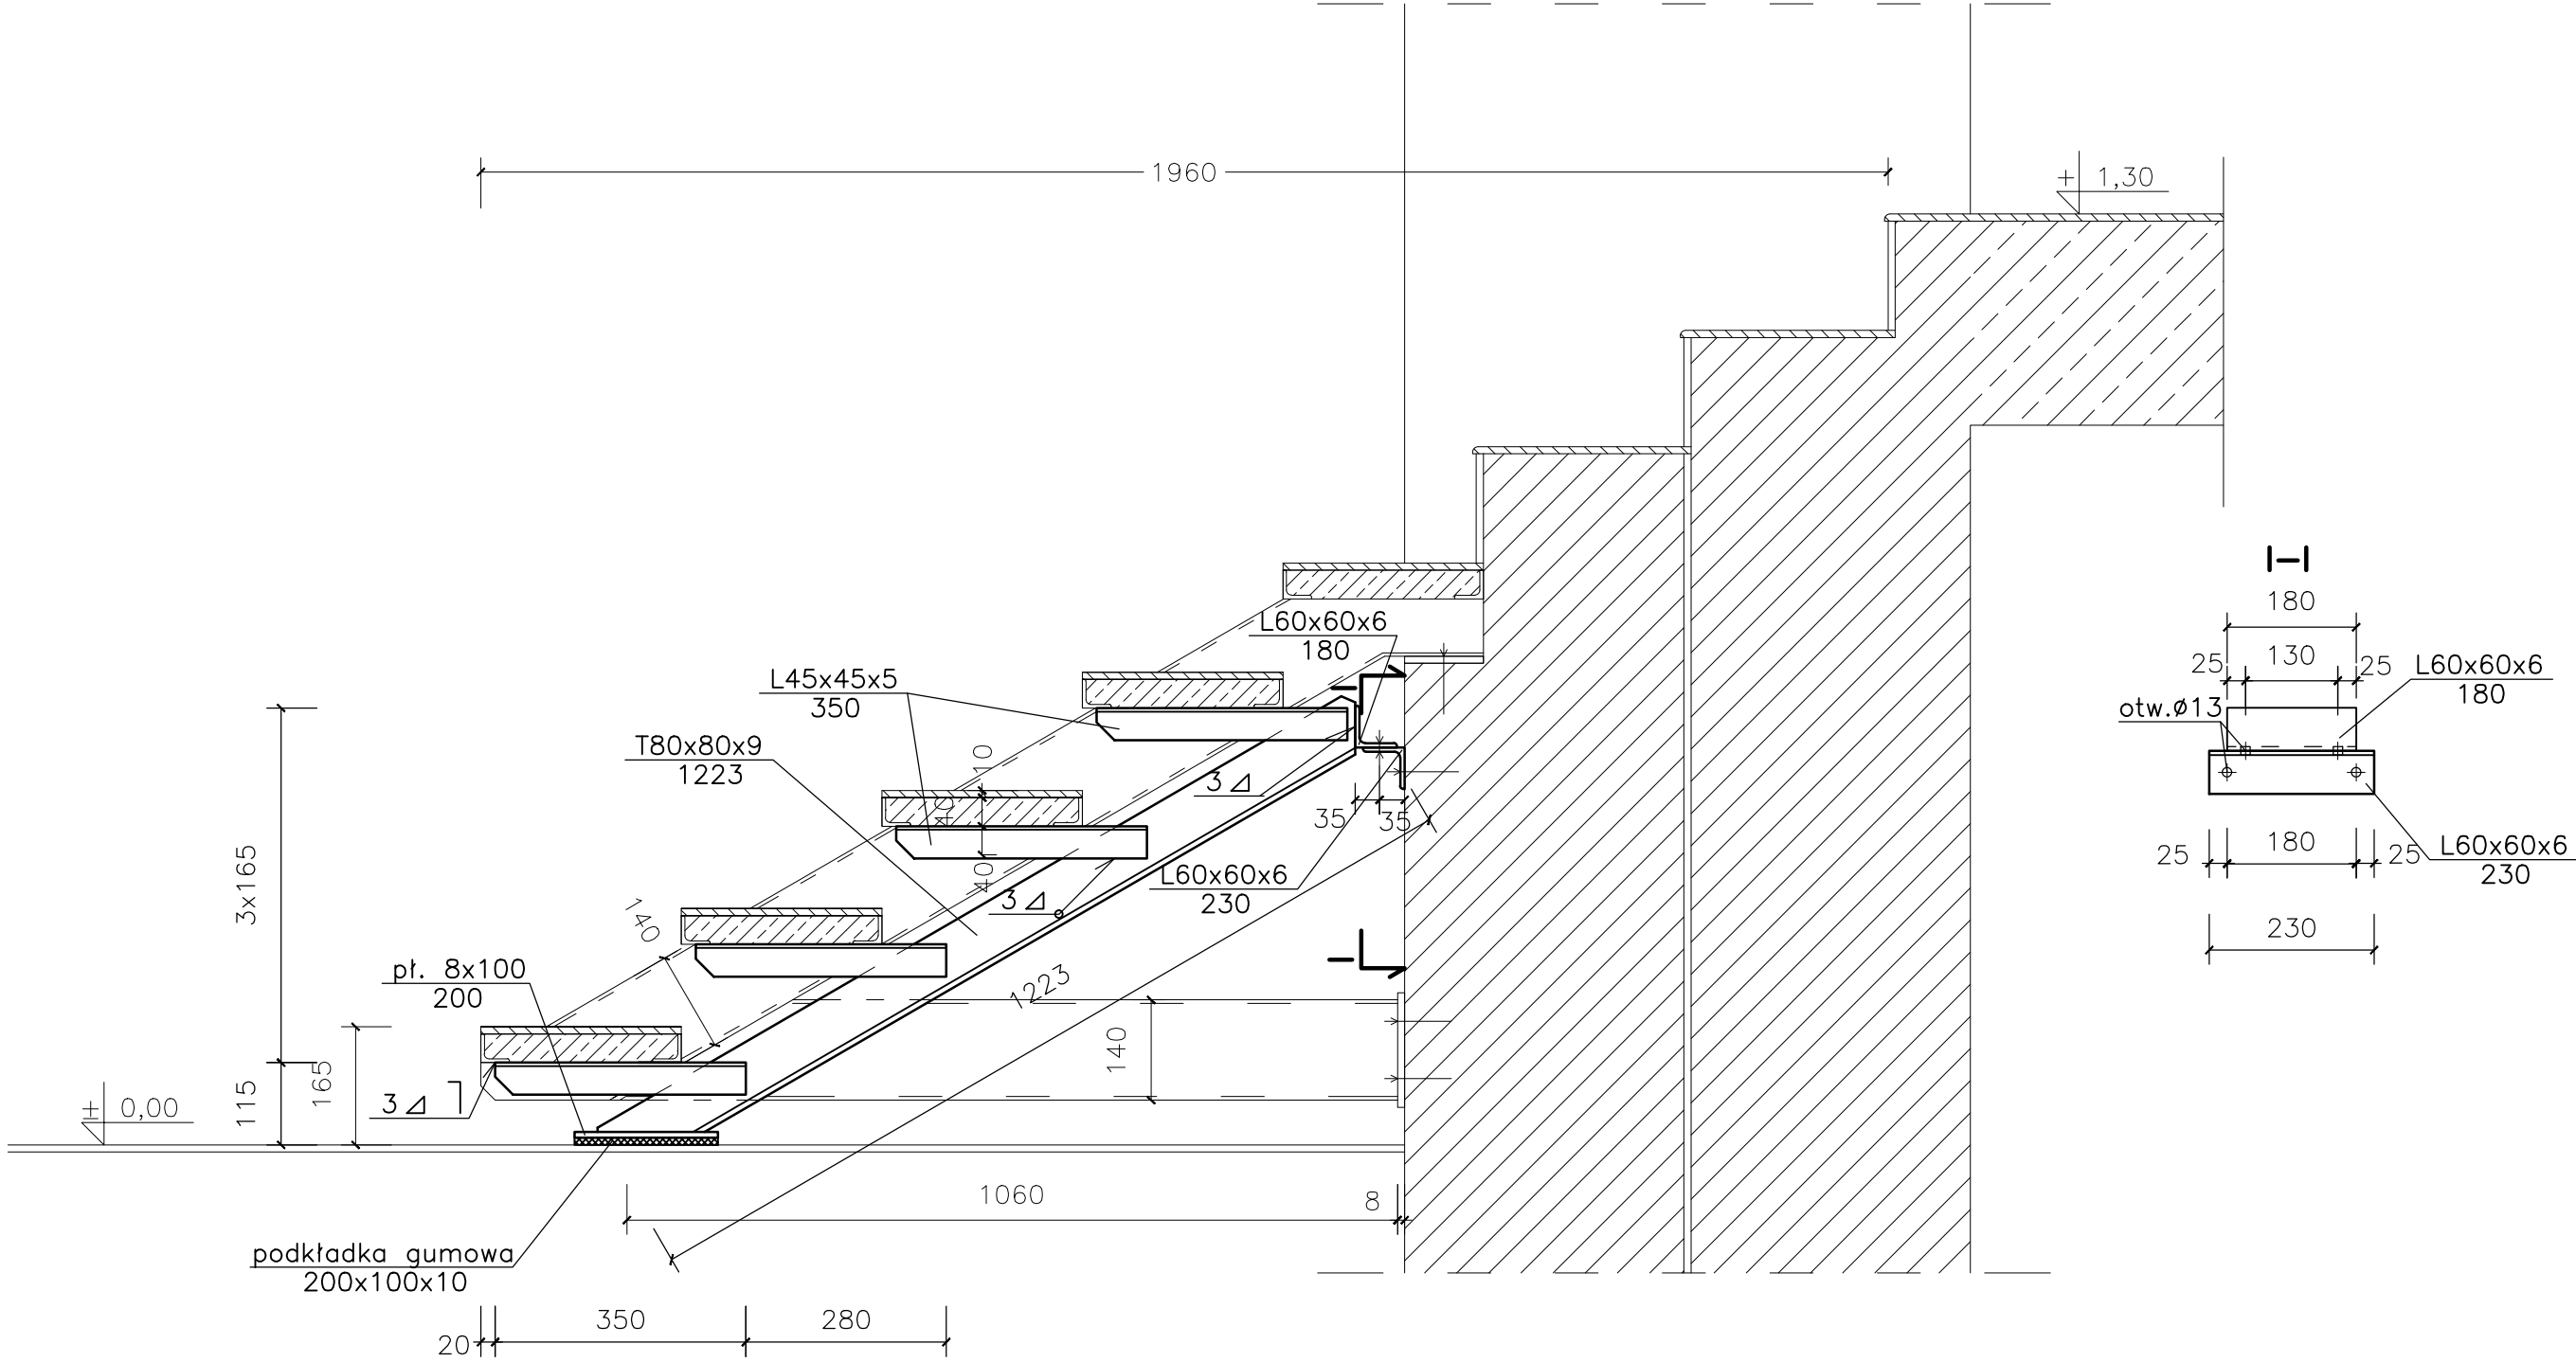

STAL KL. A-I (S235)