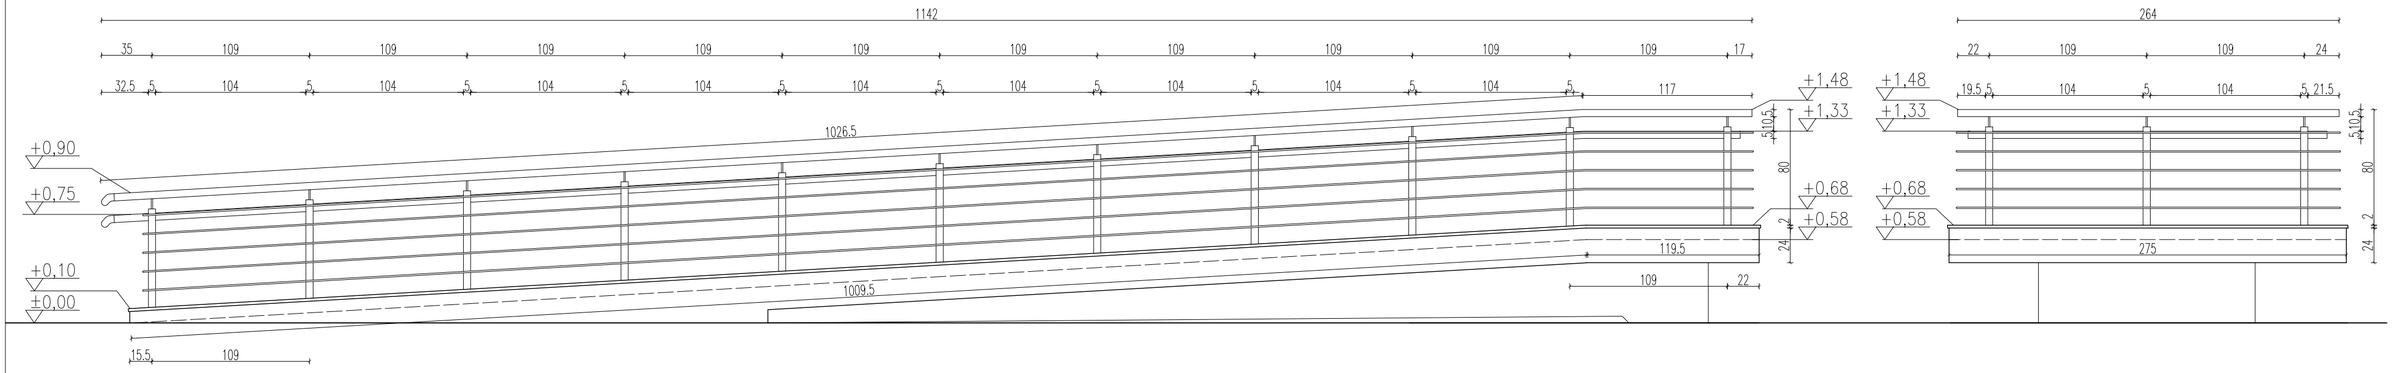

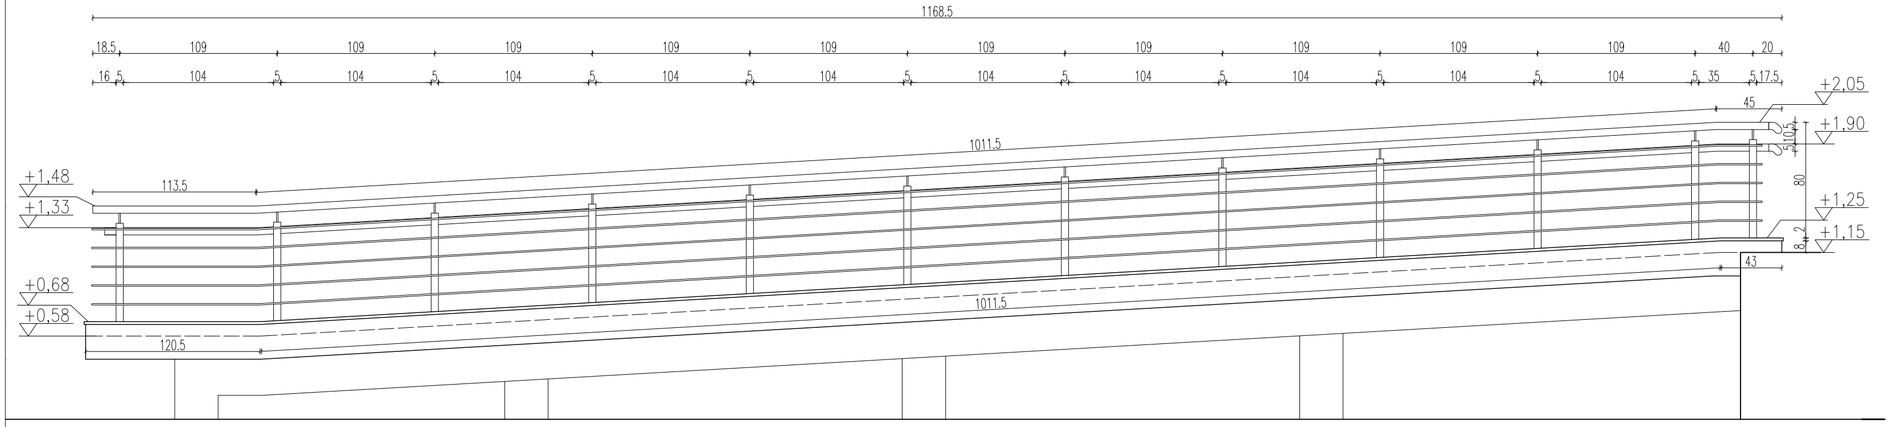

UWAGA!
NALEŻY USUNĄĆ WIERZCHNIĄ WYLEWKĘ BETONOWĄ
PRZED UZUPEŁNIENIEM NALEŻY DOKŁADNIE OCZYŚCIĆ MIEJSCA SPĘKAŃ
WYMIARY SPRAWDZIĆ Z NATURY PRZED WYKONANIEM PRAC

NAZWA I ADRES INWESTYCJI Remont pochylni dla niepełnosprawnych prowadzącej do istniejącego Budynku Wydziału Elektroniki, Telekomunikacji i Informatyki Politechniki Gdańskiej Gdańsk-Wrzeszcz, ul. Siedlicka 5a (działka nr 357/13)		
INWESTOR POLITECHNIKA GDAŃSKA Ul. Narutowicza 11/12, 80-952 Gdańsk		
BRANŻA ARCHITEKTURA	OPRACOWANIE PROJEKT WYKONAWCZY	DATA PAŹDZIERNIK 2013
ZESPÓŁ PROJEKTOWY WYDZIAŁ ARCHITEKTURY POLITECHNIKA GDAŃSKA Ul. Narutowicza 11/12 80-952 Gdańsk	ZESPÓŁ PROJEKTOWY AUTORZY dr inż. arch. Mariusz Grych Upr. PO-0696 mgr inż. arch. Joanna Wasiluk mgr inż. arch. Hubert Zinlewicz	PODPIS
TYTUŁ RYSUNKU KŁADY - WIDOK OD STRONY ZEWN.	SKALA 1:30	NR RYS. A / 2