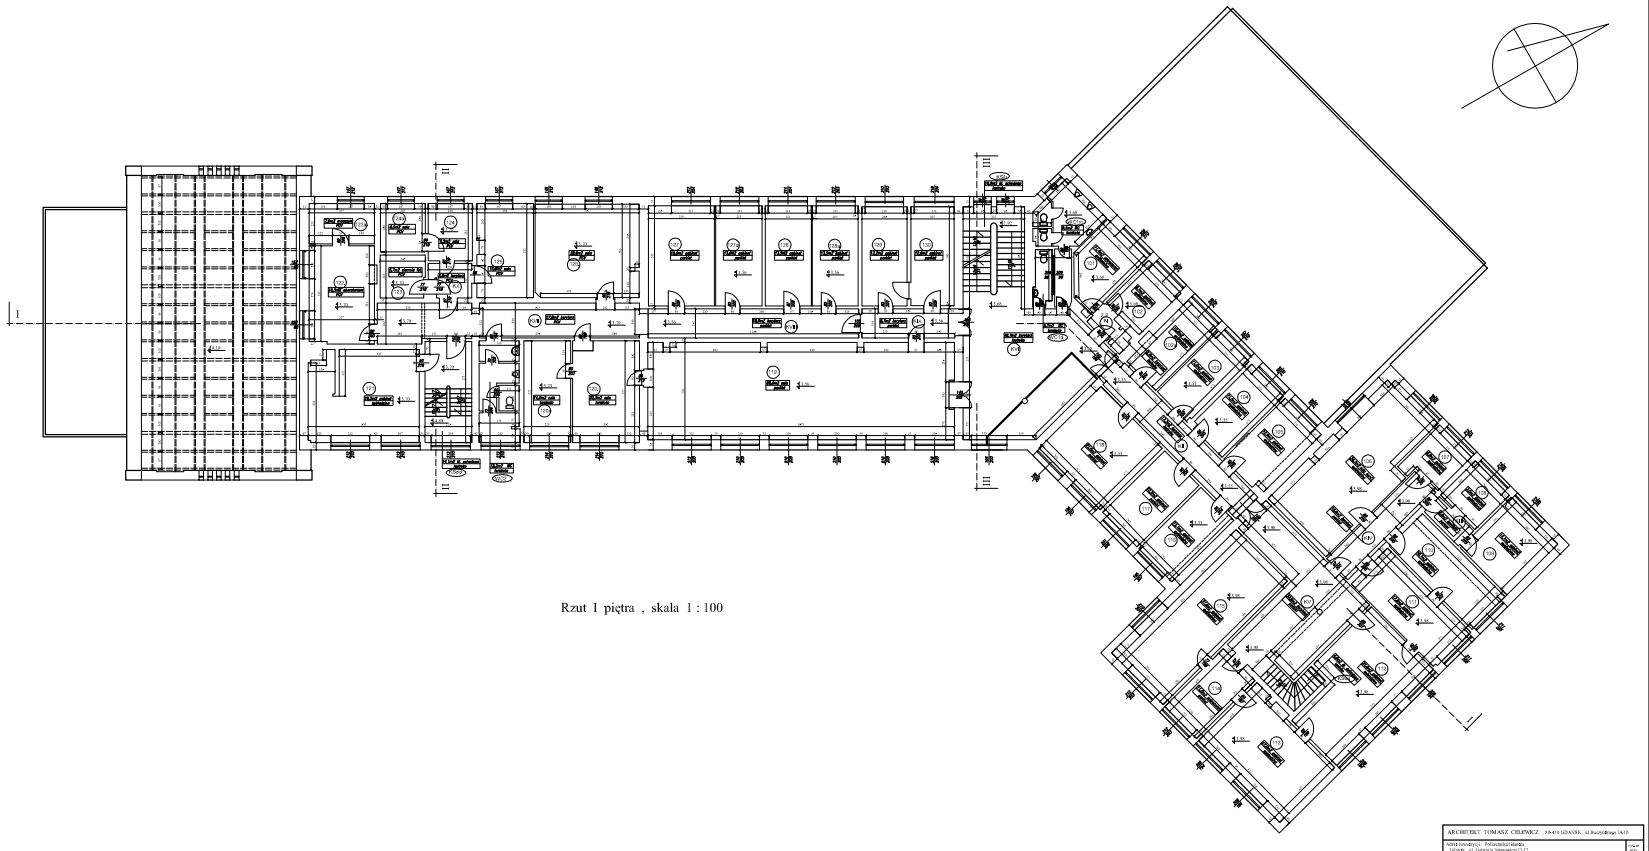

Rzut I piętra , skala 1 : 100

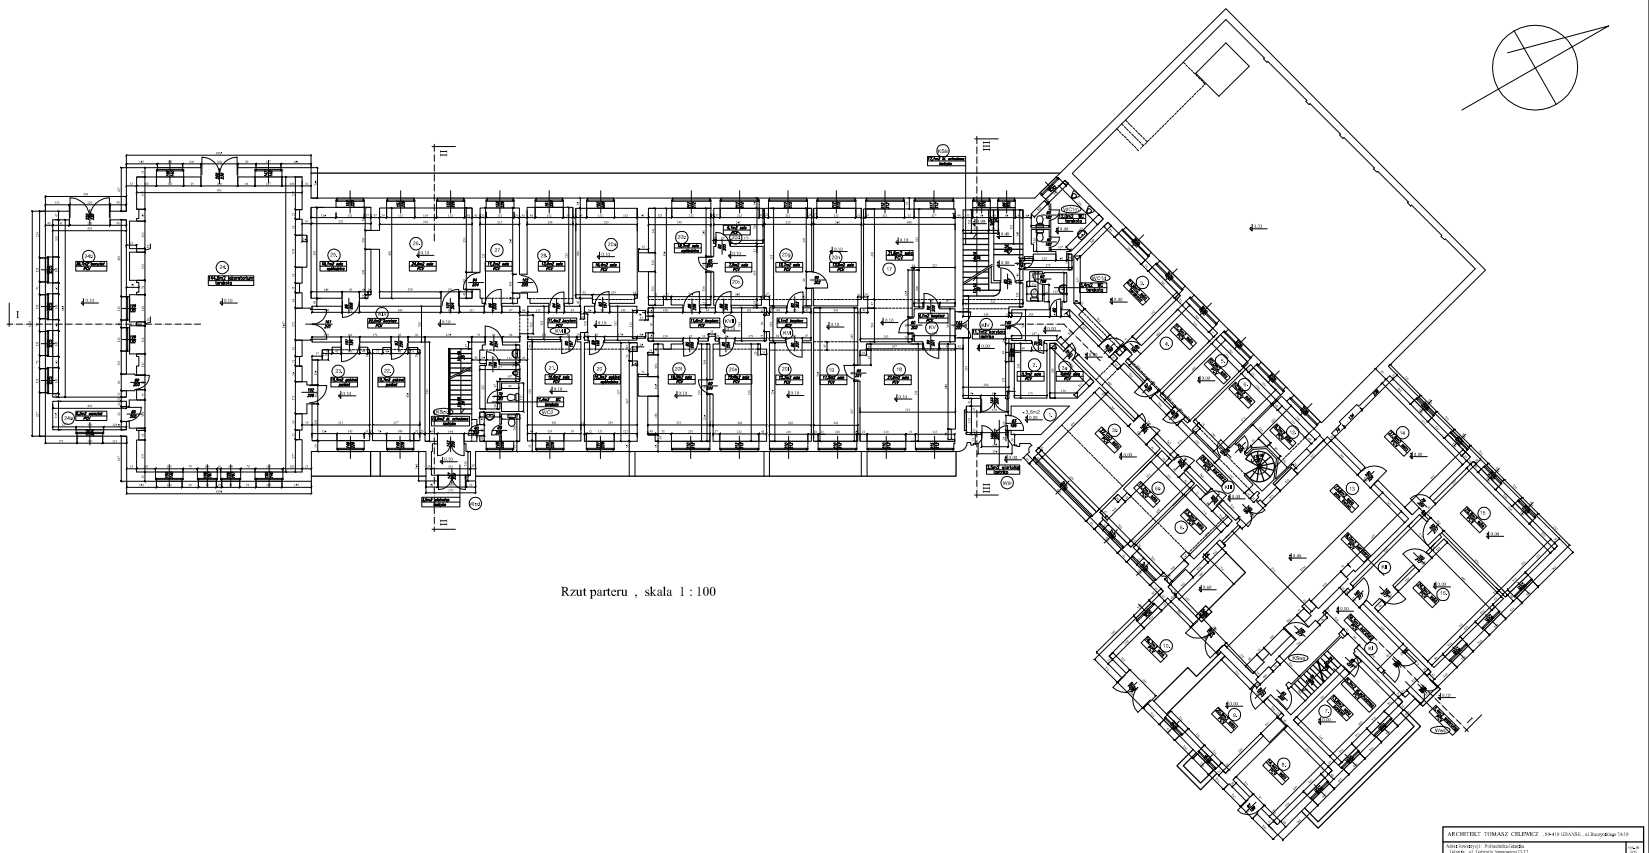

Rzut parteru , skala 1 : 100

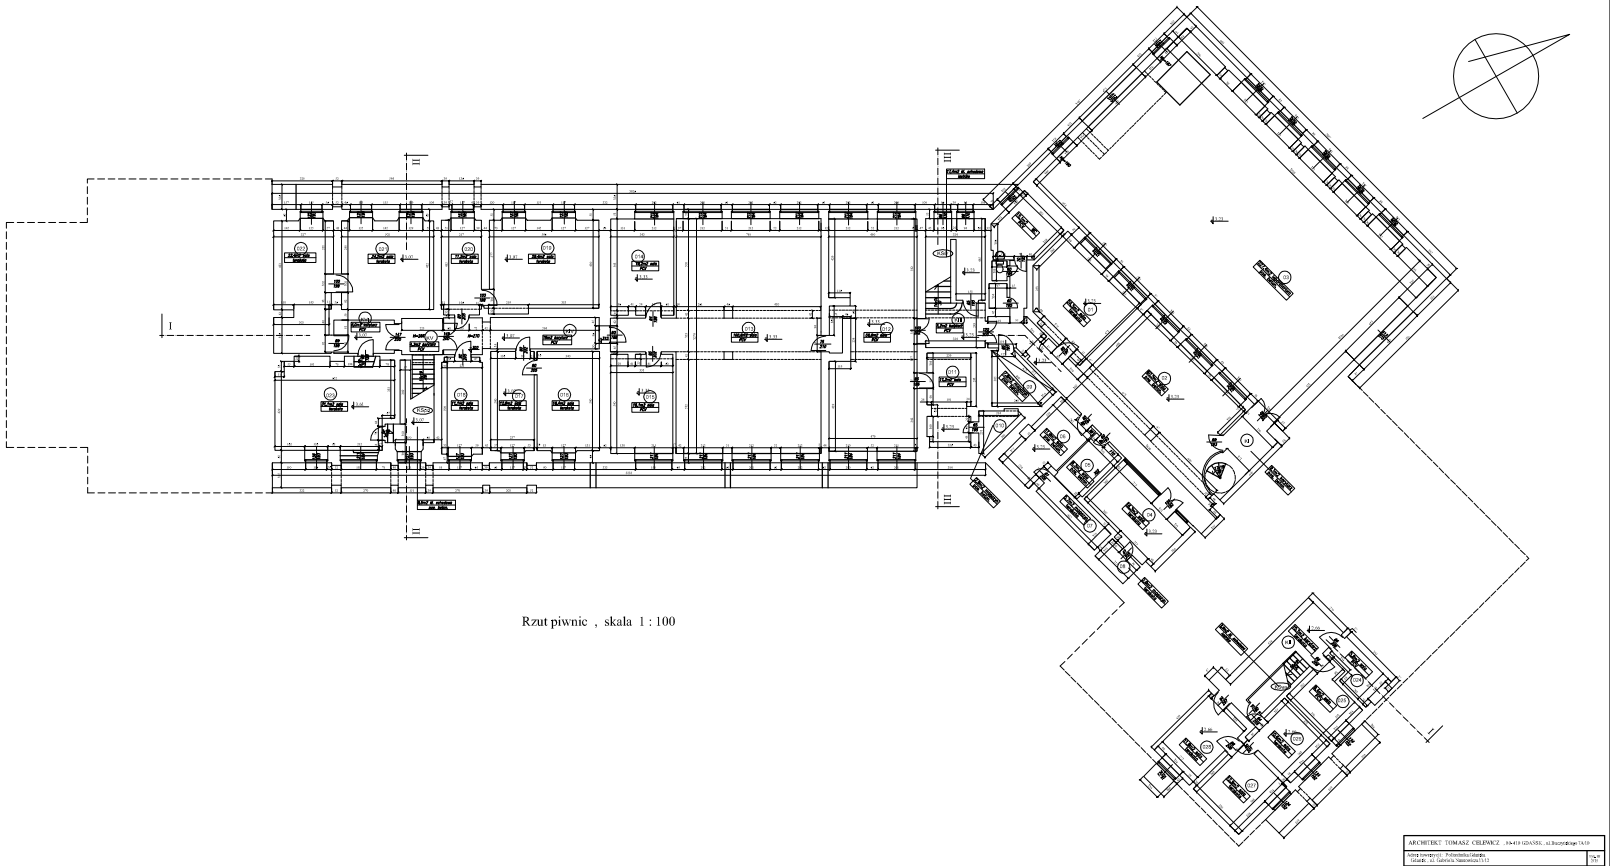

Rzut piwnic , skala 1 : 100