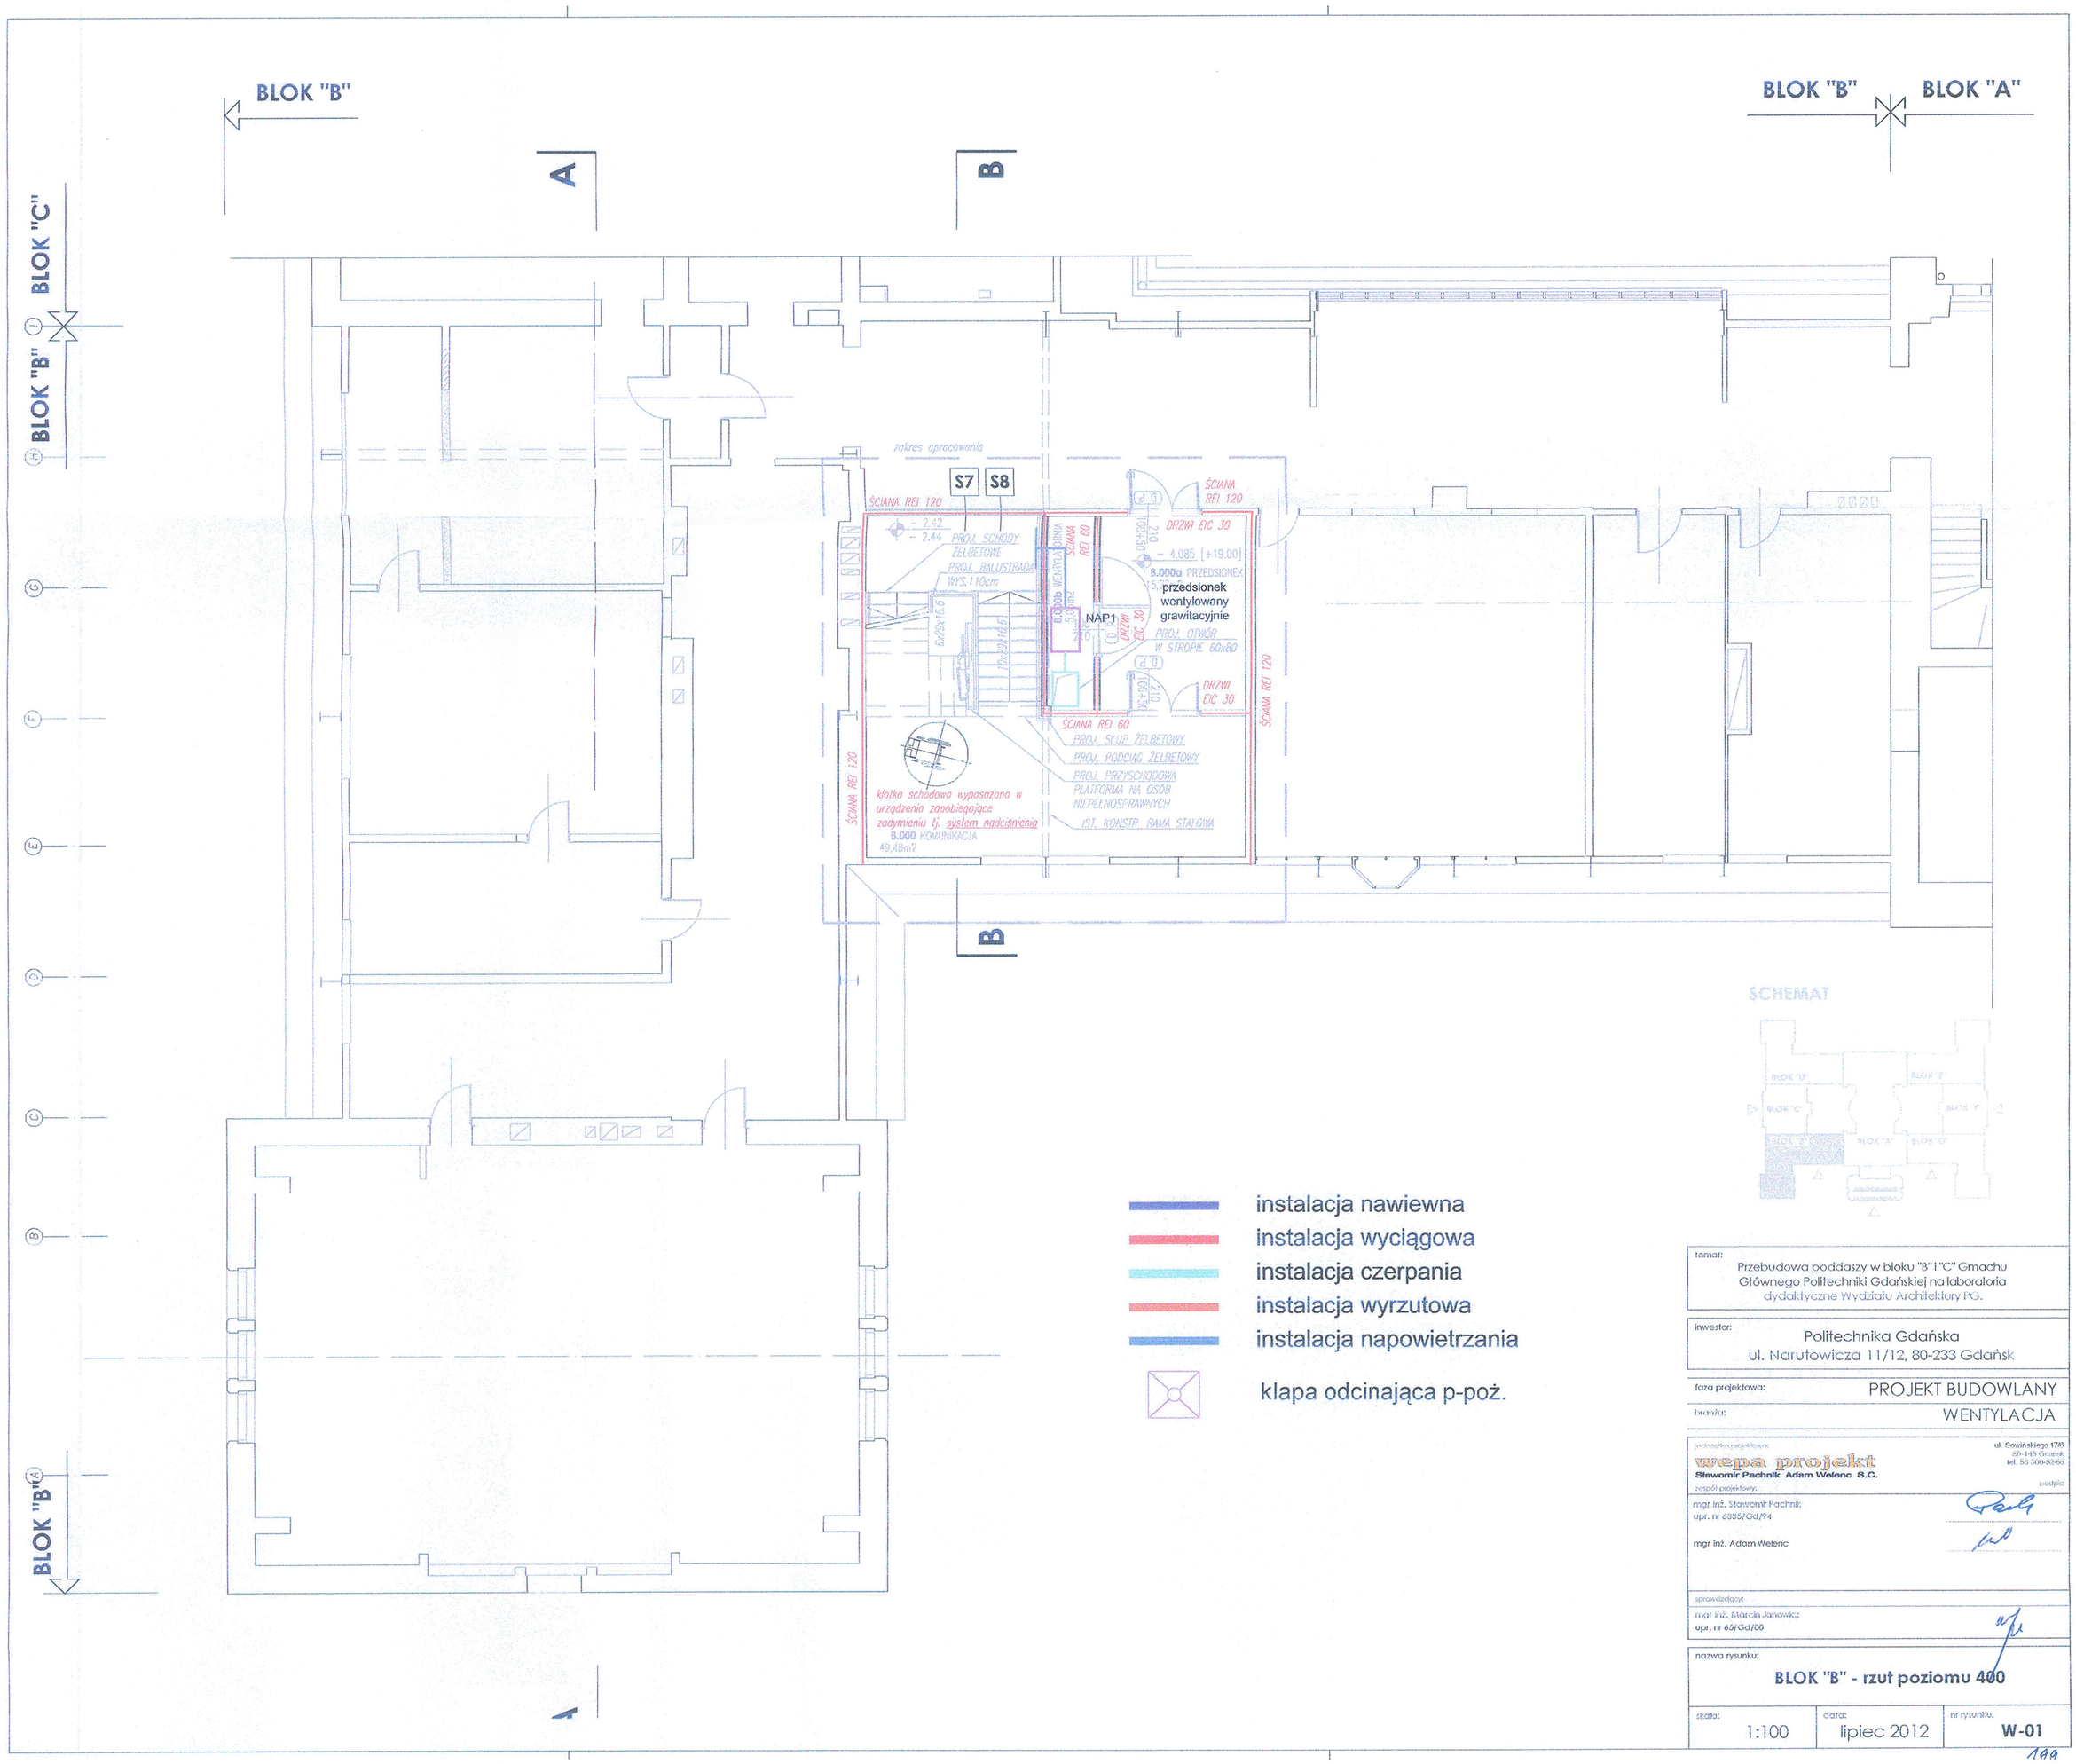

instalacja nawiewna
instalacja wyciągowa
instalacja czerpania
instalacja wyrzutowa
instalacja napowietrzania
klapa odcinająca p-poż.

temat:
Przebudowa poddaszy w bloku "B" i "C" Gmachu Głównego Politechniki Gdańskiej na laboratoria dydaktyczne Wydziału Architektury PG.

inwestor:
Politechnika Gdańska
ul. Narutowicza 11/12, 80-233 Gdańsk

faza projektowa: PROJEKT BUDOWLANY

branża: WENTYLACJA

jednostka projektowa:
wepa projekt
Sławomir Pachnik Adam Welenc S.C.
ul. Sowińskiego 17/6
80-143 Gdańsk
tel. 58 300-52-65

zespół projektowy:
mgr inż. Sławomir Pachnik
upr. nr 6335/Gd/94
mgr inż. Adam Welenc

podpis:

sprawdzający:
mgr inż. Marcin Janowicz
upr. nr 65/Gd/00

nazwa rysunku:
BLOK "B" - rzut poziomu 400

skala:	data:	nr rysunku:
1:100	lipiec 2012	W-01

199