

NAZWA INWESTYCJI I ADRES INWESTYCJI

Przebudowa poddaszy w bloku „B” i „C” Gmachu
Głównego Politechniki Gdańskiej na laboratoria
dydaktyczne Wydziału Architektury PG
ul. Gabriela Narutowicza 11/12
80-233 Gdańsk-Wrzeszcz,

INWESTOR

POLITECHNIKA GDAŃSKA
Ul. G. Narutowicza 11/12
80- 233 Gdańsk

OPRACOWANIE

PROJEKT BUDOWLANY

BRANŻA :


WENTYLACJA MECHANICZNA

JEDNOSTKA PROJEKTOWANIA :

WEPA PROJEKT Sławomir Pachnik Adam Welenc S.C.
Ul. Sowińskiego 17/6, 80-143 Gdańsk

AUTOR :

mgr inż. Sławomir Pachnik
nr upr. 6335/Gd/94

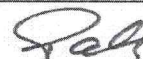


mgr inż. Adam Welenc



SPRAWDZAJĄCY:

mgr inż. Marcin Janowicz
nr upr. 65/Gd/00

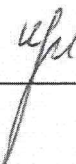

DATA

Lipiec 2012 r.

ZAWARTOŚĆ OPRACOWANIA:

OŚWIADCZENIE

UPRAWNIENIA I ZAŚWIADCZENIA Z IZBY

OPIS TECHNICZNY

1. Przedmiot i zakres opracowania
2. Podstawa opracowania
3. Opis obiektu
4. Opis projektowanych rozwiązań
5. Wytyczne dla innych branż
6. Wymagania szczegółowe

OBLICZENIA

INFORMACJA DOTYCZĄCA BEZPIECZEŃSTWA I OCHRONY ZDROWIA

RYSUNKI

L.p.	Nazwa rysunku	Nr rysunku
1.	Blok B – rzut poziomym 400	W 01
2.	Blok B – rzut poziomym 500	W 02
3.	Blok B – rzut dachu	W 03
4.	Blok C – rzut poziomym 400	W 04
5.	Blok C – rzut poziomym 500	W 05
6.	Blok C – rzut dachu	W 06

OŚWIADCZENIE


dotyczy projektu instalacji wentylacji mechanicznej w adaptowanych poddaszach bloku B i C Gmachu Głównego Politechniki Gdańskiej

Na podstawie art.20 ust.4 ustawy z dnia 7 lipca 1994 r. – Prawo budowlane
(jednolity tekst Dz.U. z 2003 r. Nr207, poz. 2016 z późniejszymi zmianami)


oświadczam


że dokumentacja jest wykonana zgodnie z obowiązującymi przepisami prawa i jest kompletna z punktu widzenia celu, jakiemu ma służyć.

Projektant:
mgr inż. Sławomir Pachnik

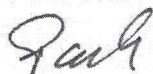

Sprawdzający:
mgr inż. Marcin Janowicz

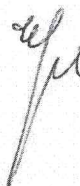

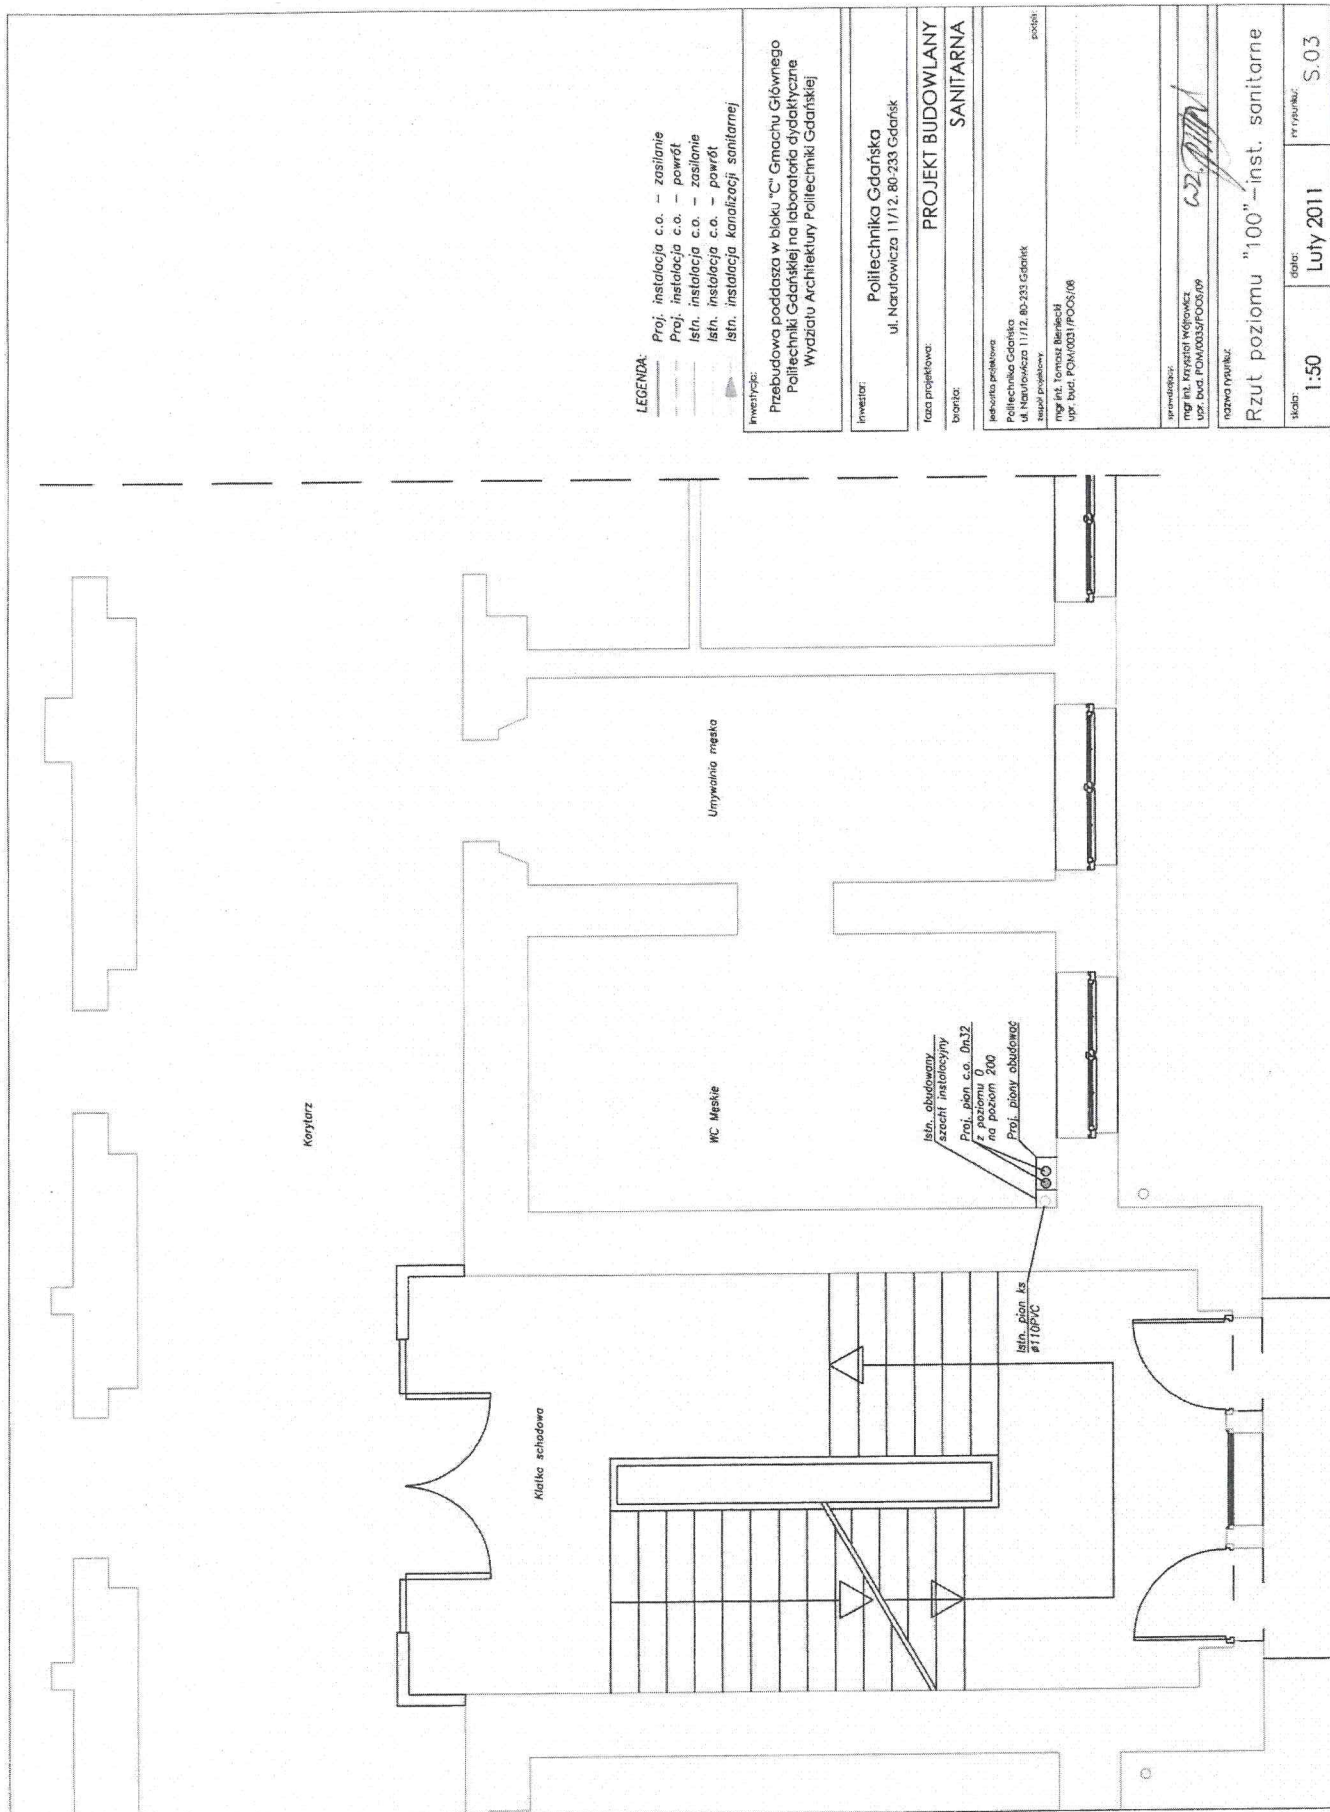

LEGENDA:

- Proj. instalacja c.o. – zasilanie
- Proj. instalacja c.o. – powrót
- Inst. instalacja c.o. – zasilanie
- Inst. instalacja c.o. – powrót
- Inst. instalacja kanalizacji sanitarnej

Investycja:

Przebudowa poddasza w bloku "C" Gmachu Głównego
Politechniki Gdańskiej na laboratorium dydaktyczne
Wydziału Architektury Politechniki Gdańskiej

Investor:

Politechnika Gdańska
ul. Narutowicza 11/12, 80-233 Gdańsk

Tytuł projektowy:

PROJEKT BUDOWLANY
SANITARNA

Brutto:

Politechnika Gdańska
ul. Narutowicza 11/12, 80-233 Gdańsk
Instytut Projektowy
mgr inż. Tomasz Baranowski
upr. bud. POMA/0031/POM/08

Wykonawca:

mgr inż. Krzysztof Wójcik
upr. bud. POMA/0031/POM/09

Nazwa rysunku:

Rzut poziomu "100" – inst. sanitarne

Skala:

1:50

Data:

Luty 2011

Przebieg:

S.03

DECYZJA


Na podstawie § 2 ust.1 pkt 1, 13 ust.1 pkt 4 b rozporządzenia
Ministra Gospodarki Terenowej i Ochrony Środowiska z dnia 20 lutego 1975r.
w sprawie samodzielnych funkcji technicznych w budownictwie (Dz.U. Nr 8
poz.46 z późn. zm.) stwierdza, że:

Pan/i Sławomir Pachnik
.....
..... magister inżynier mechanik
.....

urodzony/a dnia 2 marca 1959 roku w Elblągu
posiada przygotowanie zawodowe, upoważniające do wykonywania
samodzielnej funkcji

..... projektanta
.....
w specjalności instalacyjno - inżynierskiej w zakresie
..... wentylacji i klimatyzacji.----
.....

Pan/i Sławomir Pachnik jest upoważniony/a do:
sporządzania projektów w zakresie wentylacji i klimatyzacji.--

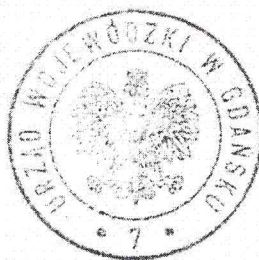

Z up. WOJEWODY

inż. Ryszard Jankowski
Zast. DYREKTORA WYDZIAŁU

za zgodność z oryginałem

[Signature]

POMORSKA OKRĘGOWA IZBA INŻYNIERÓW BUDOWNICTWA

ZAŚWIADCZENIE

Pan(i) **Sławomir Pachnik**
81-449 Gdynia ul. Okrętowa 16A/5


jest członkiem

Pomorskiej Okręgowej Izby Inżynierów Budownictwa
o numerze ewidencyjnym POM/IS/3614/01
i posiada wymagane ubezpieczenie od odpowiedzialności cywilnej.
Niniejsze zaświadczenie jest ważne
od dnia 2012-01-01 do 2012-12-31

Gdańsk 2011-11-10 r.

POMORSKA OKRĘGOWA
IZBA INŻYNIERÓW BUDOWNICTWA
80-840 Gdańsk, ul. Świętojańska 4, 44
(0) Tel. (0-58) 324-82-77
Fax (0-58) 321-44-90

PRZEWODNICZĄCY RADY

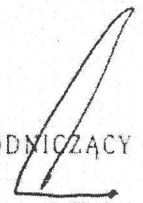
Ryszard Kolasa

za zgodność z oryginałem



POMORSKI URZĄD WOJEWÓDZKI
(5) W GDAŃSKU
WYDZIAŁ
Architektury i Budownictwa
80-810 Gdańsk, ul. Okopowa 21/27

Gdańsk, dnia 2000-05-15

AB-II-7131/00

DECYZJA Nr 65/Gd/00


Na podstawie art. 13 ust.1 pkt. ¹....., art. 14 ust. 1 pkt. ⁴....., ustawy z dnia 7 lipca 1994r. - Prawo budowlane (Dz. U. Nr 89, poz 414 z późn. zm.) oraz § 9 ust. rozporządzenia Ministra Gospodarki Przestrzennej i Budownictwa z dnia 30 grudnia 1994r. w sprawie samodzielnych funkcji w budownictwie (Dz. U. Nr 8, poz. 38 z 1995r.)

nadaje:

Pani/u Marcinowi Janowiczowi
magistrowi inżynierowi inżynierii środowiska
ur. w dniu 3 sierpnia 1971 roku w Gdańsku

UPRAWNIENIA BUDOWLANE

w specjalności instalacyjnej obejmującej sieci, instalacje i urządzenia:
wodociągowe i kanalizacyjne, ciepłota, wentylacyjne oraz gazowe
w zakresie projektowania bez ograniczeń.

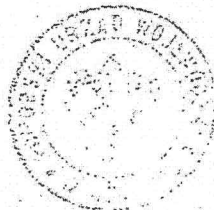

Z up. WOJEWODY -
[Signature]
Inż. Ryszard Mulkiewicz
Lec. DYREKTORA WYDZIAŁU

Otrzymuje:

1. Pan Marcin Janowicz
ul. Lipowicza 61
80-809 Gdańsk

2. a/e

za zgodność z oryginałem

[Signature]