



# POMIESZCZENIA AULI

skala 1:10  
ILOŚĆ: 2 SZT.

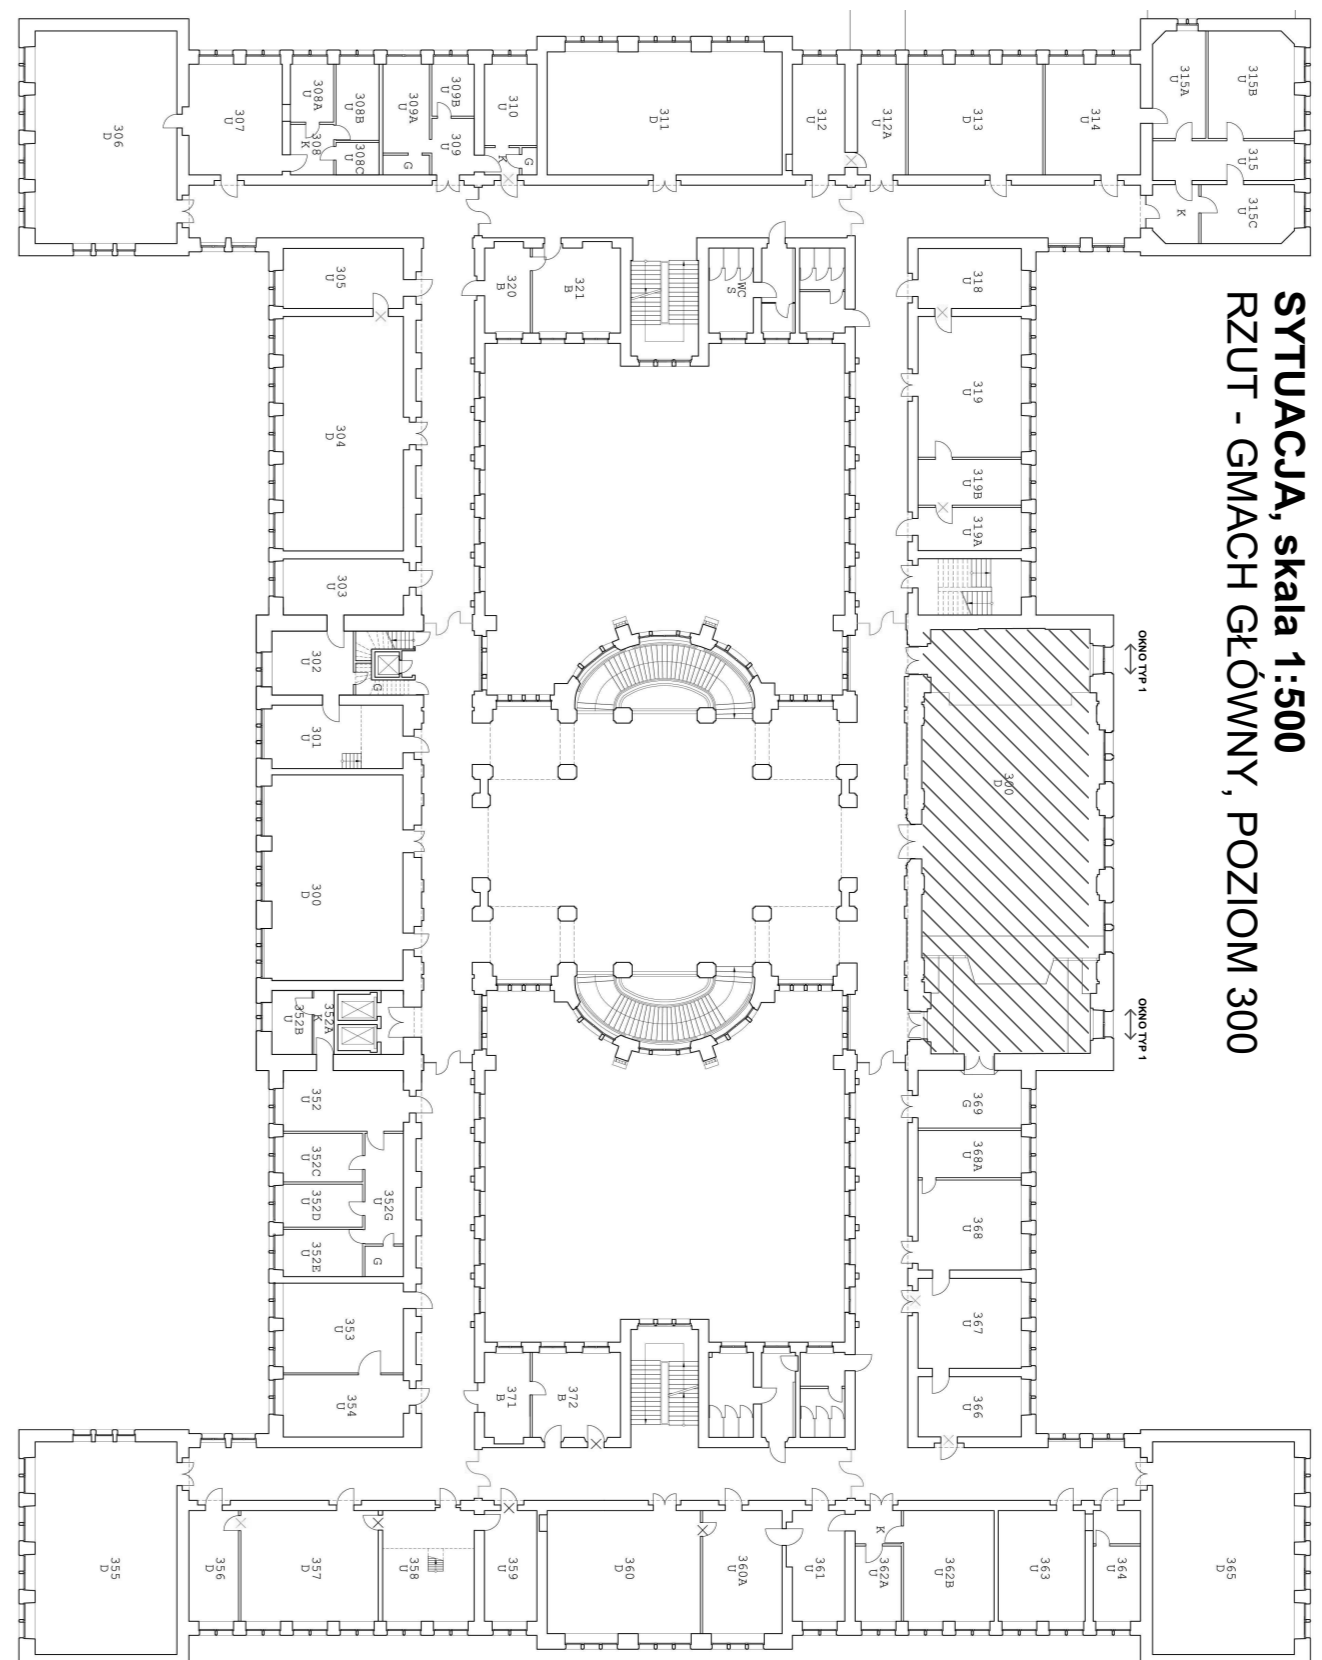


Legenda	
	pomieszczenia, w którym znajduje się przedmiotowe okno
	oznaczenie umiarkowania okien


SKRZYDŁA OKIENNE OTWIERALNE

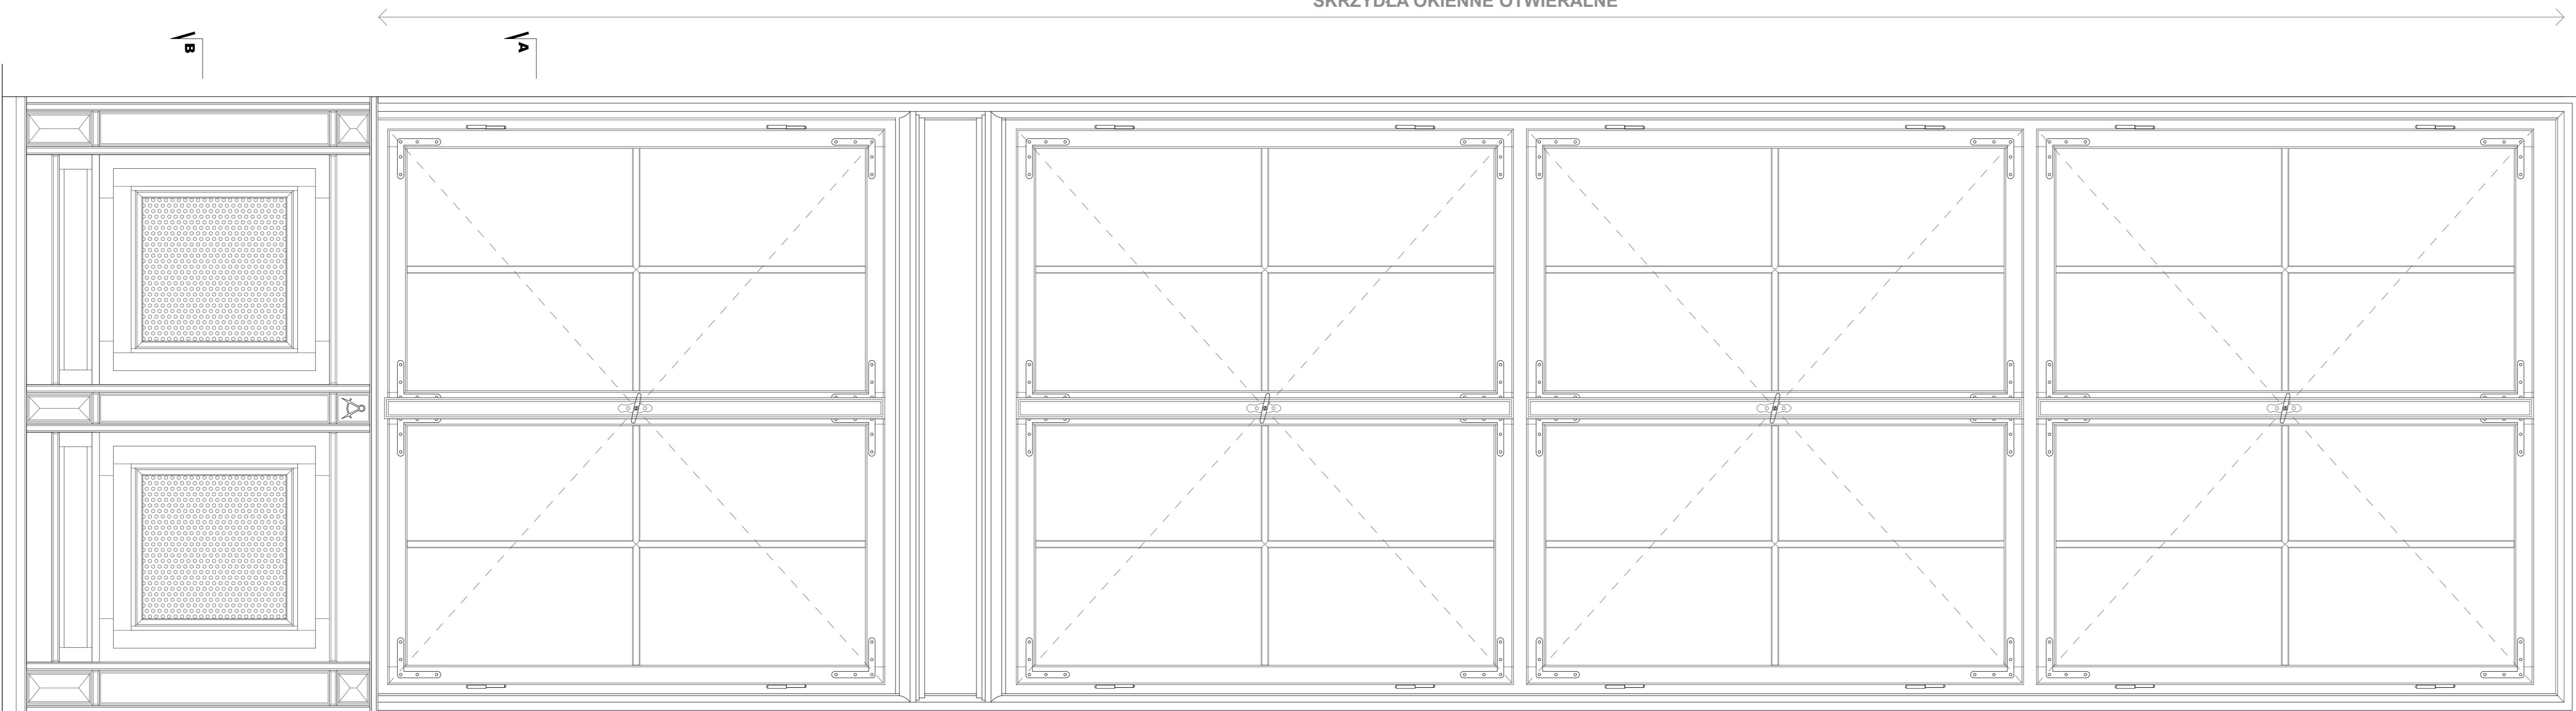


WIDOK SKRZYDEŁ WEWNĘTRZNYCH

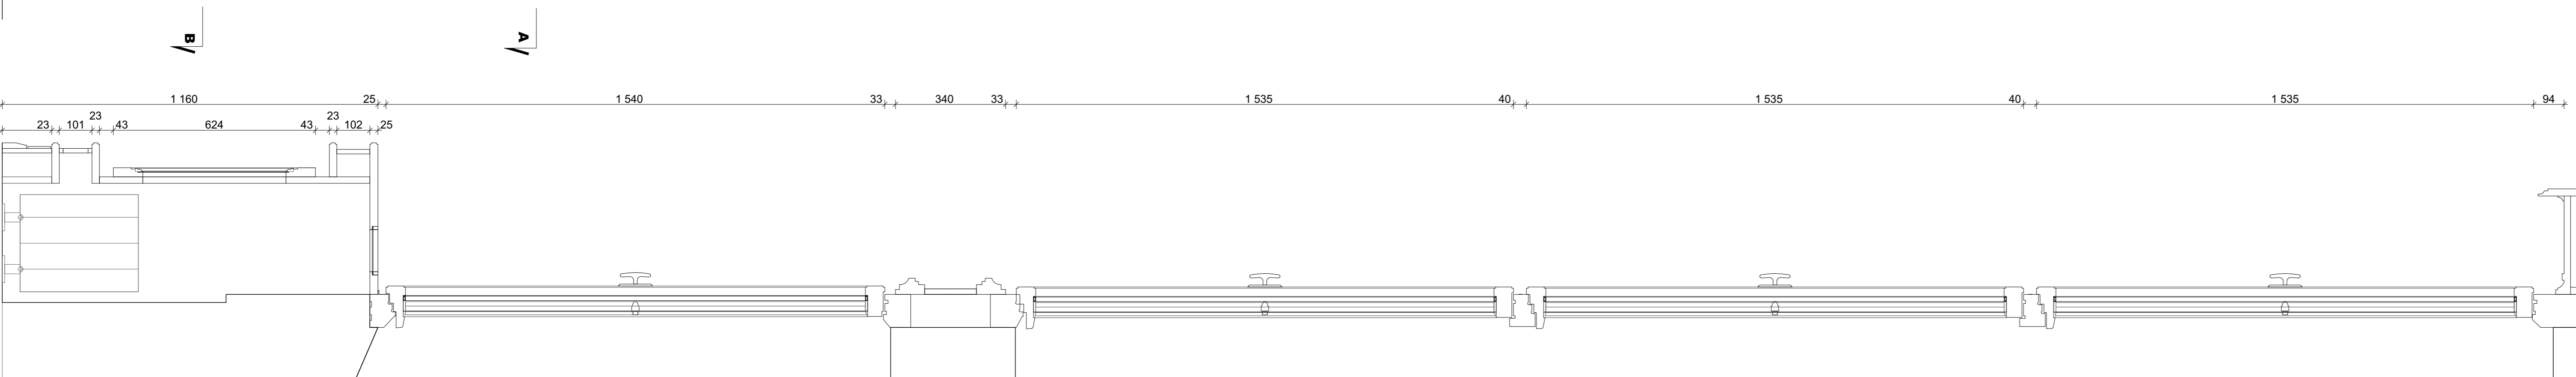

PRZEKRÓJ PIONOWY

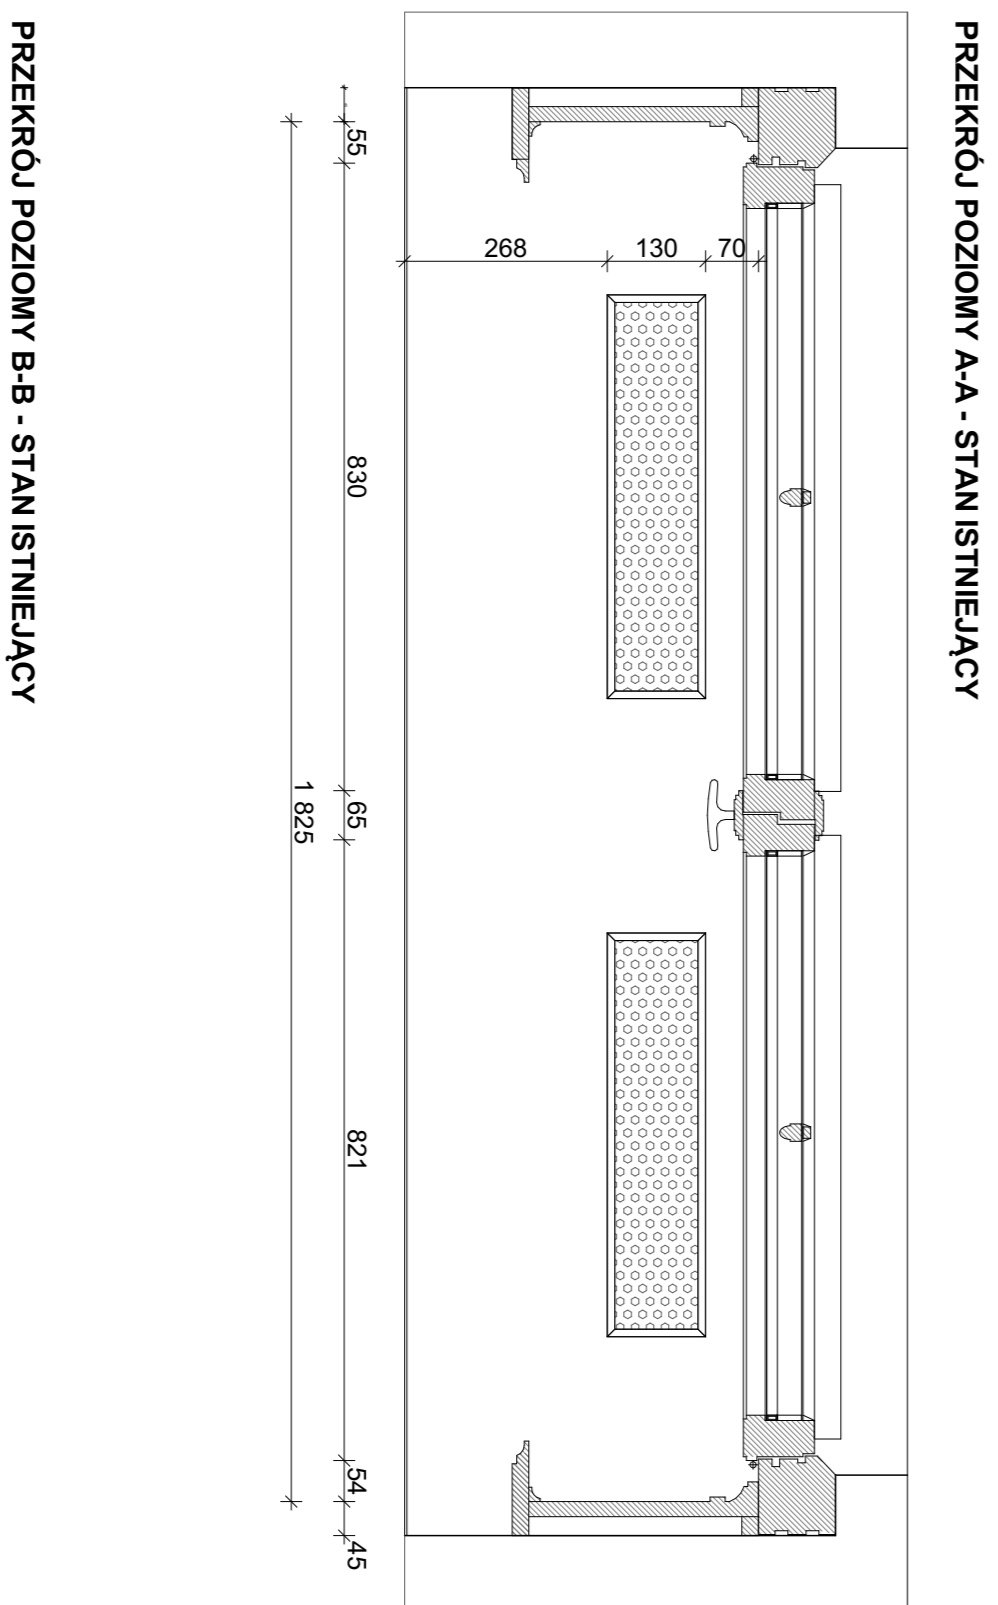

PRZEKRÓJ POZIOMY A-A - STAN ISTNIEJĄCY

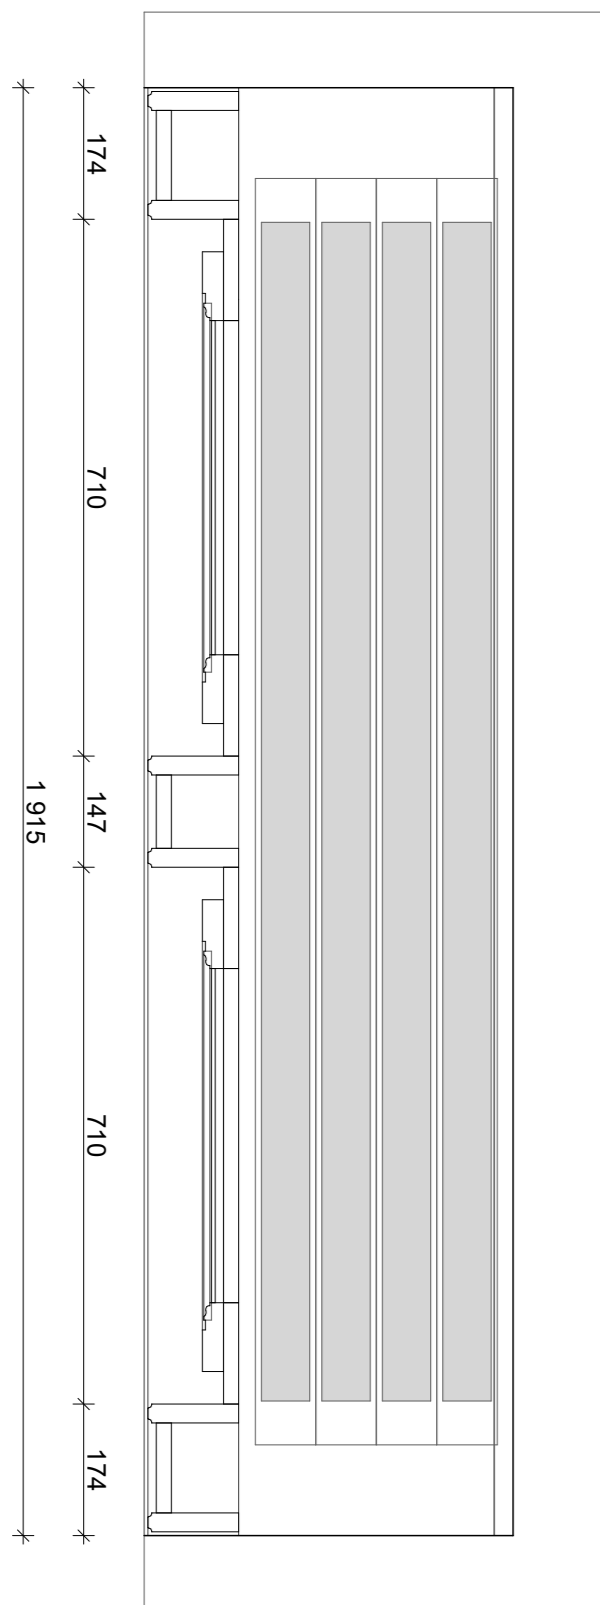

PRZEKRÓJ POZIOMY B-B - STAN ISTNIEJĄCY



STUDIO ARCHITEKTURY  
Maciej Bocheński  
ul. Bażyńskiego 3/3  
80-309 Gdańsk

INWESTOR / client:

Politechnika Gdańska  
ul. Narutowicza 11/12  
80-233 Gdańsk

NAZWA OPRACOWANIA / project name

Projekt wymiany stolarki okiennej w pomieszczeniach nr.215A, 215B, 215D, 215E, 216, 217, 271, 272 i w Auli, oraz projekt remontu schodów wachlarzowych w Gmachu Głównym Politechniki Gdańskiej

ADRES INWESTYCJI / adres:

Politechnika Gdańska  
ul. Narutowicza 11/12, 80-233 Gdańsk

BRANŻA / industry:

ARCHITEKTURA

FAZA PROJEKTU / work stage

PROJEKT BUDOWLANY

GŁÓWNY PROJEKTANT / architect:

arch. Maciej Bocheński  
nr upr.: POIKK/154/2007  
w specjalności architektonicznej

podpis / signature

ARCHITEKT SPRAWDZAJĄCY / architect:

arch. Rafał Janowicz  
nr upr.: POIKK/102/05  
w specjalności architektonicznej

podpis / signature

ZESPÓŁ PROJEKTOWY / project group

arch. Karolina Wood  
arch. Andrzej Stokwiz

Nr Lisenzj: ArchCAD 8-9682732, ArchCAD 9-969012, ArchCAD 10 6088090

NAZWA PLANSZY / Drawing name

**AULA - OKNO TYP 1 -  
INWENTARYZACJA**

DATA / date:

marzec 2015

SKALA / scale:

**1:10**

RYSunEK NR / drawing no:

**A-01**