


S. 2286

SKALA 1:50

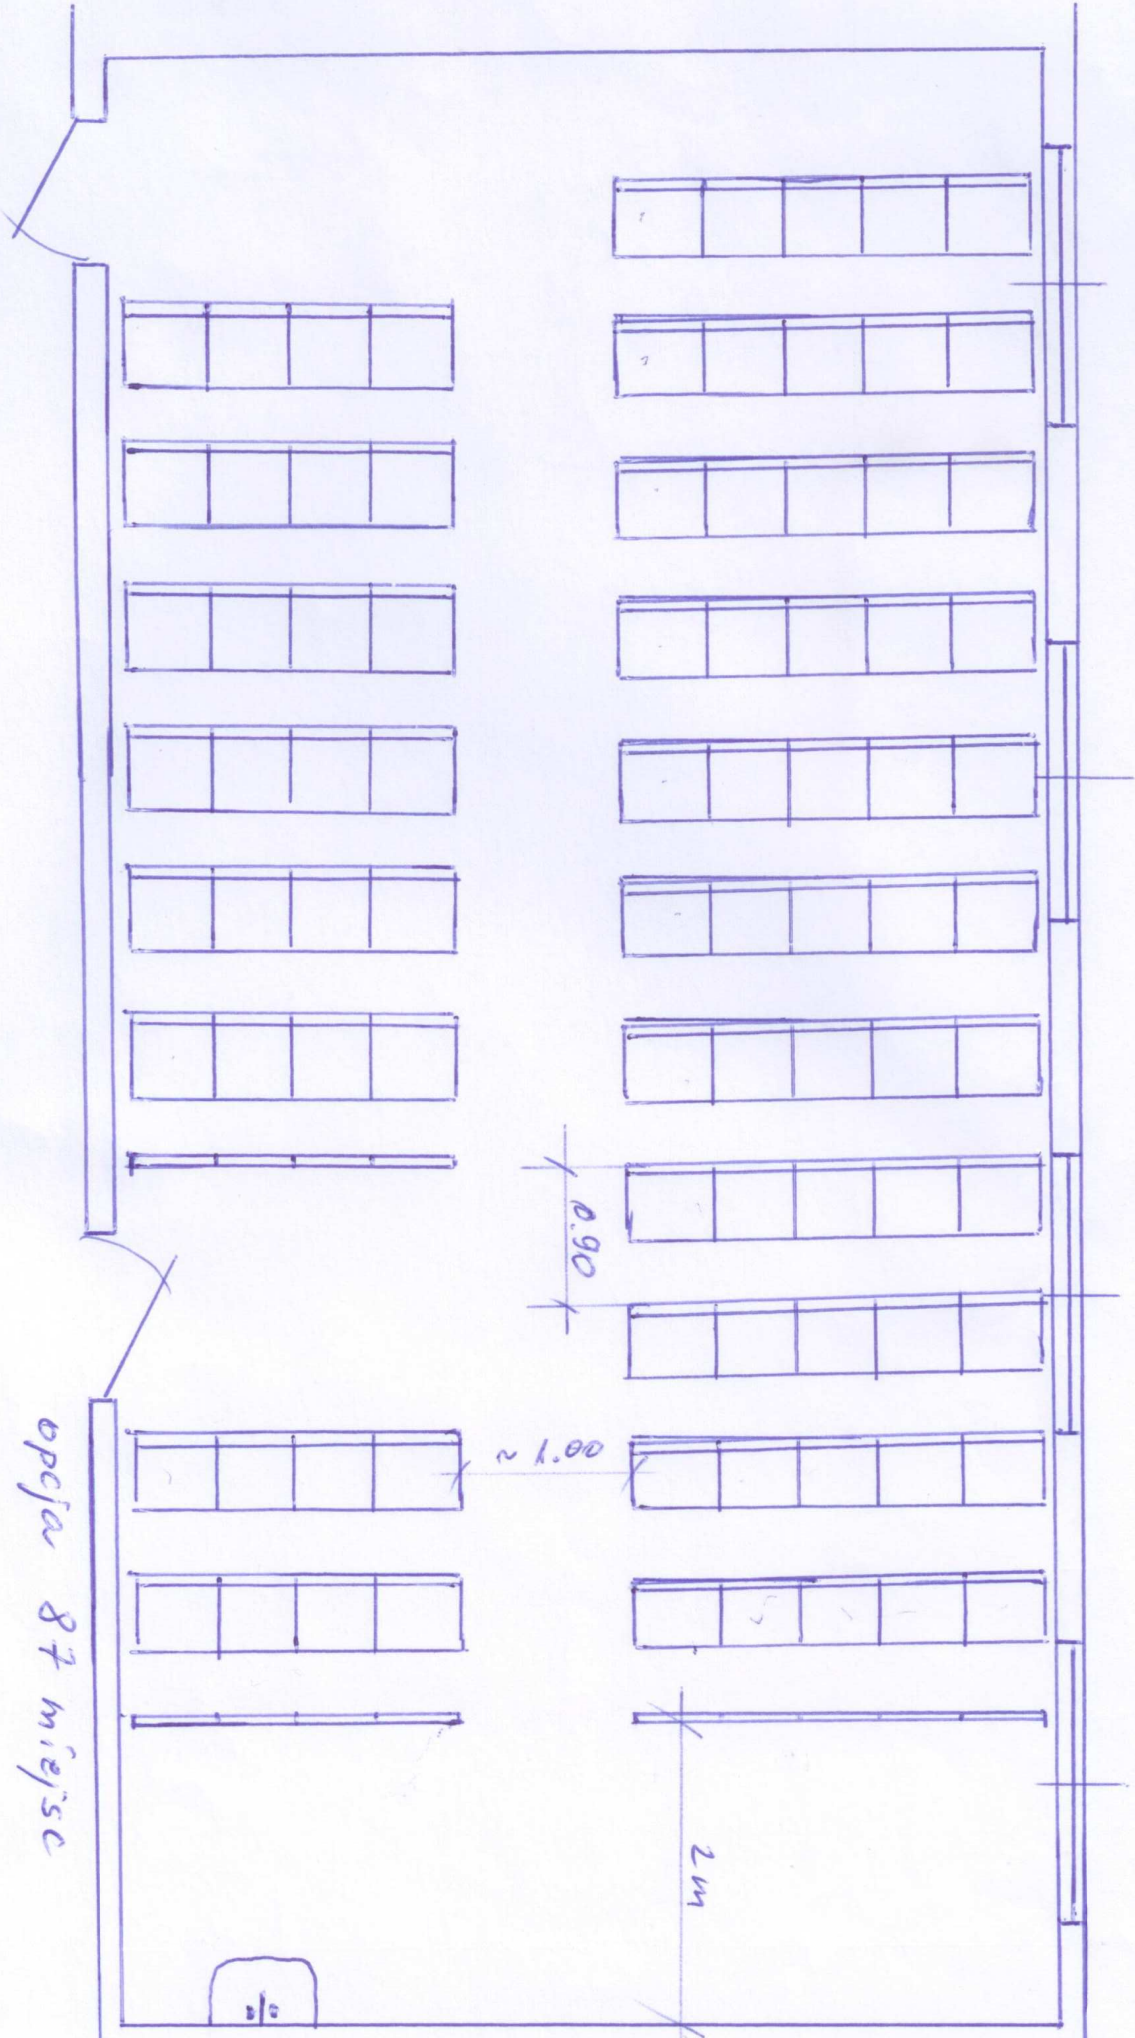

KORYTARZ

opcja 87 miejsc


0.90

~ 1.00

2 m


w/c

5. 228 b

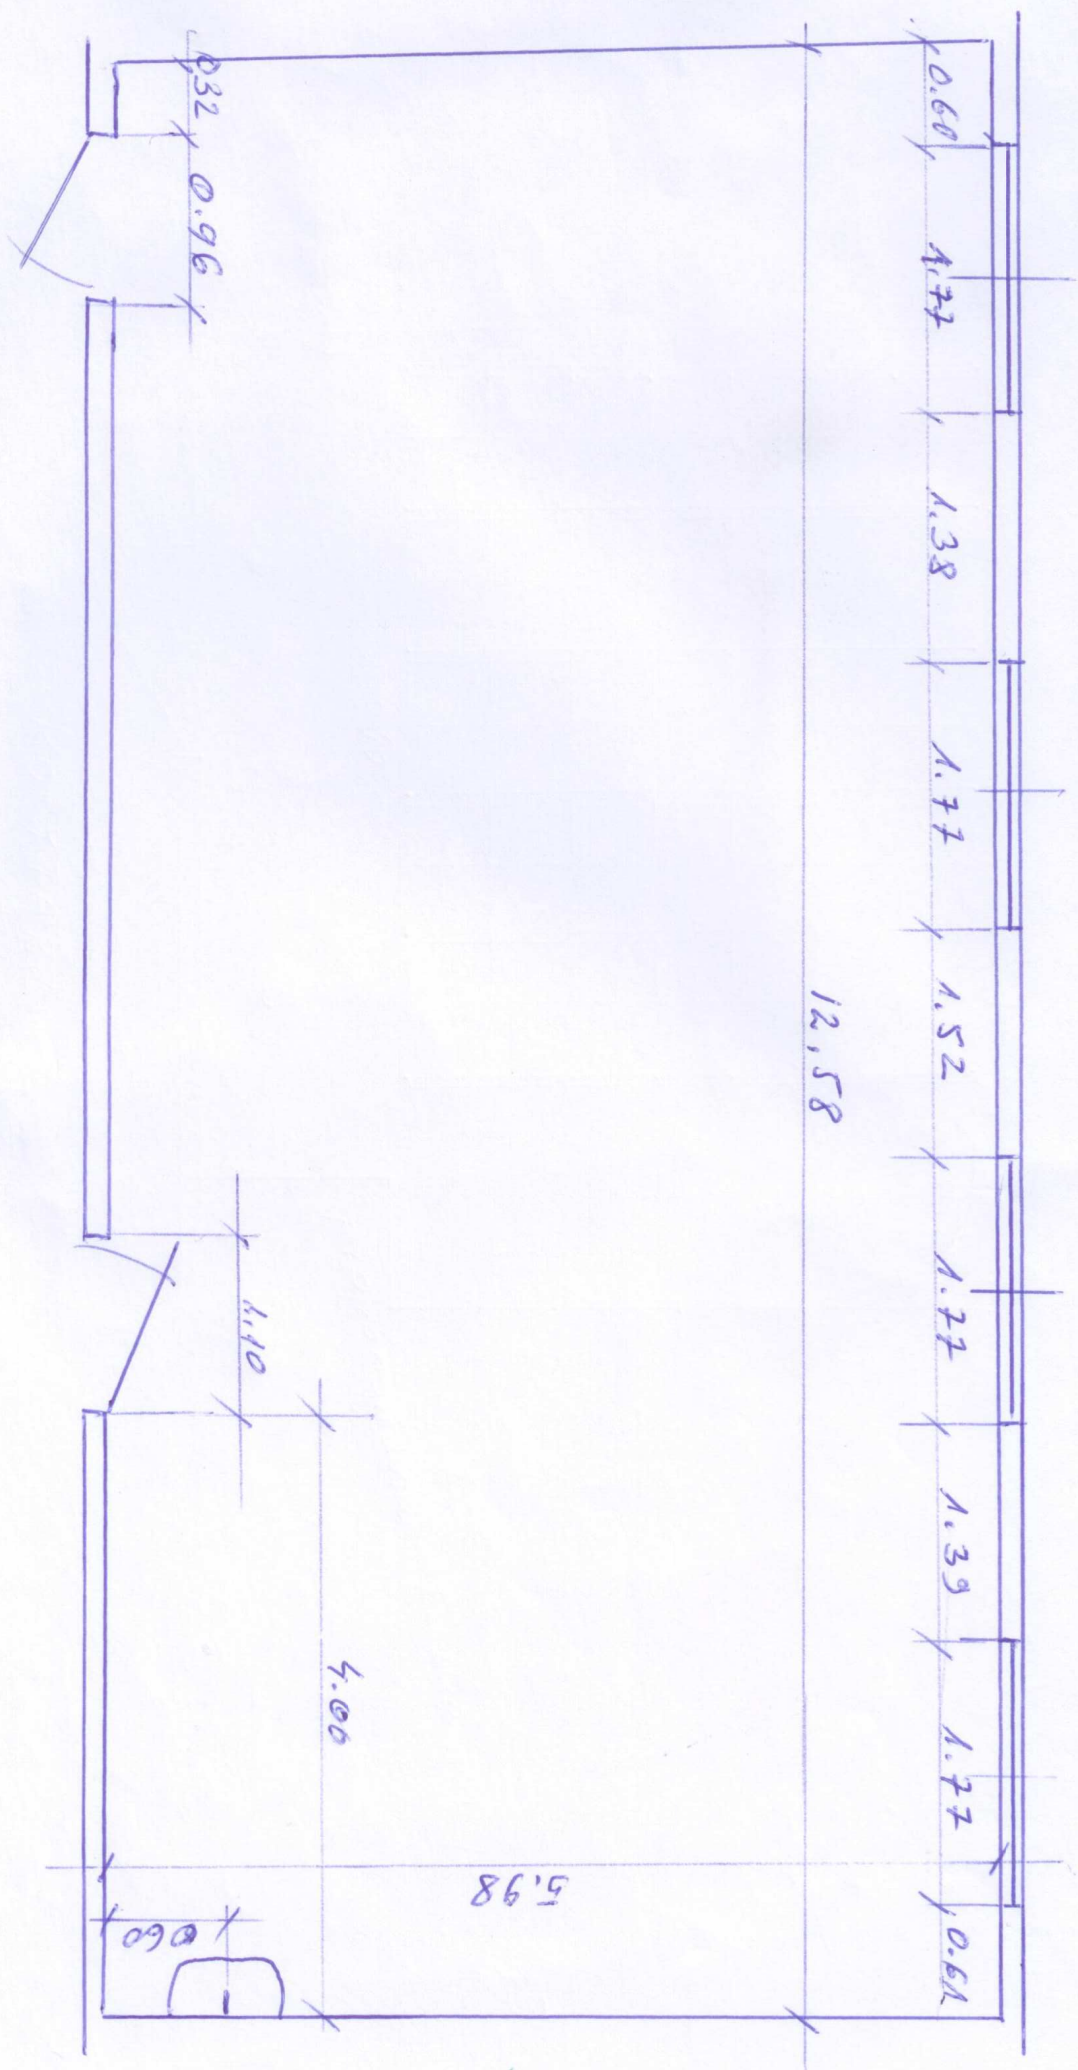

S 211


skala 1:50

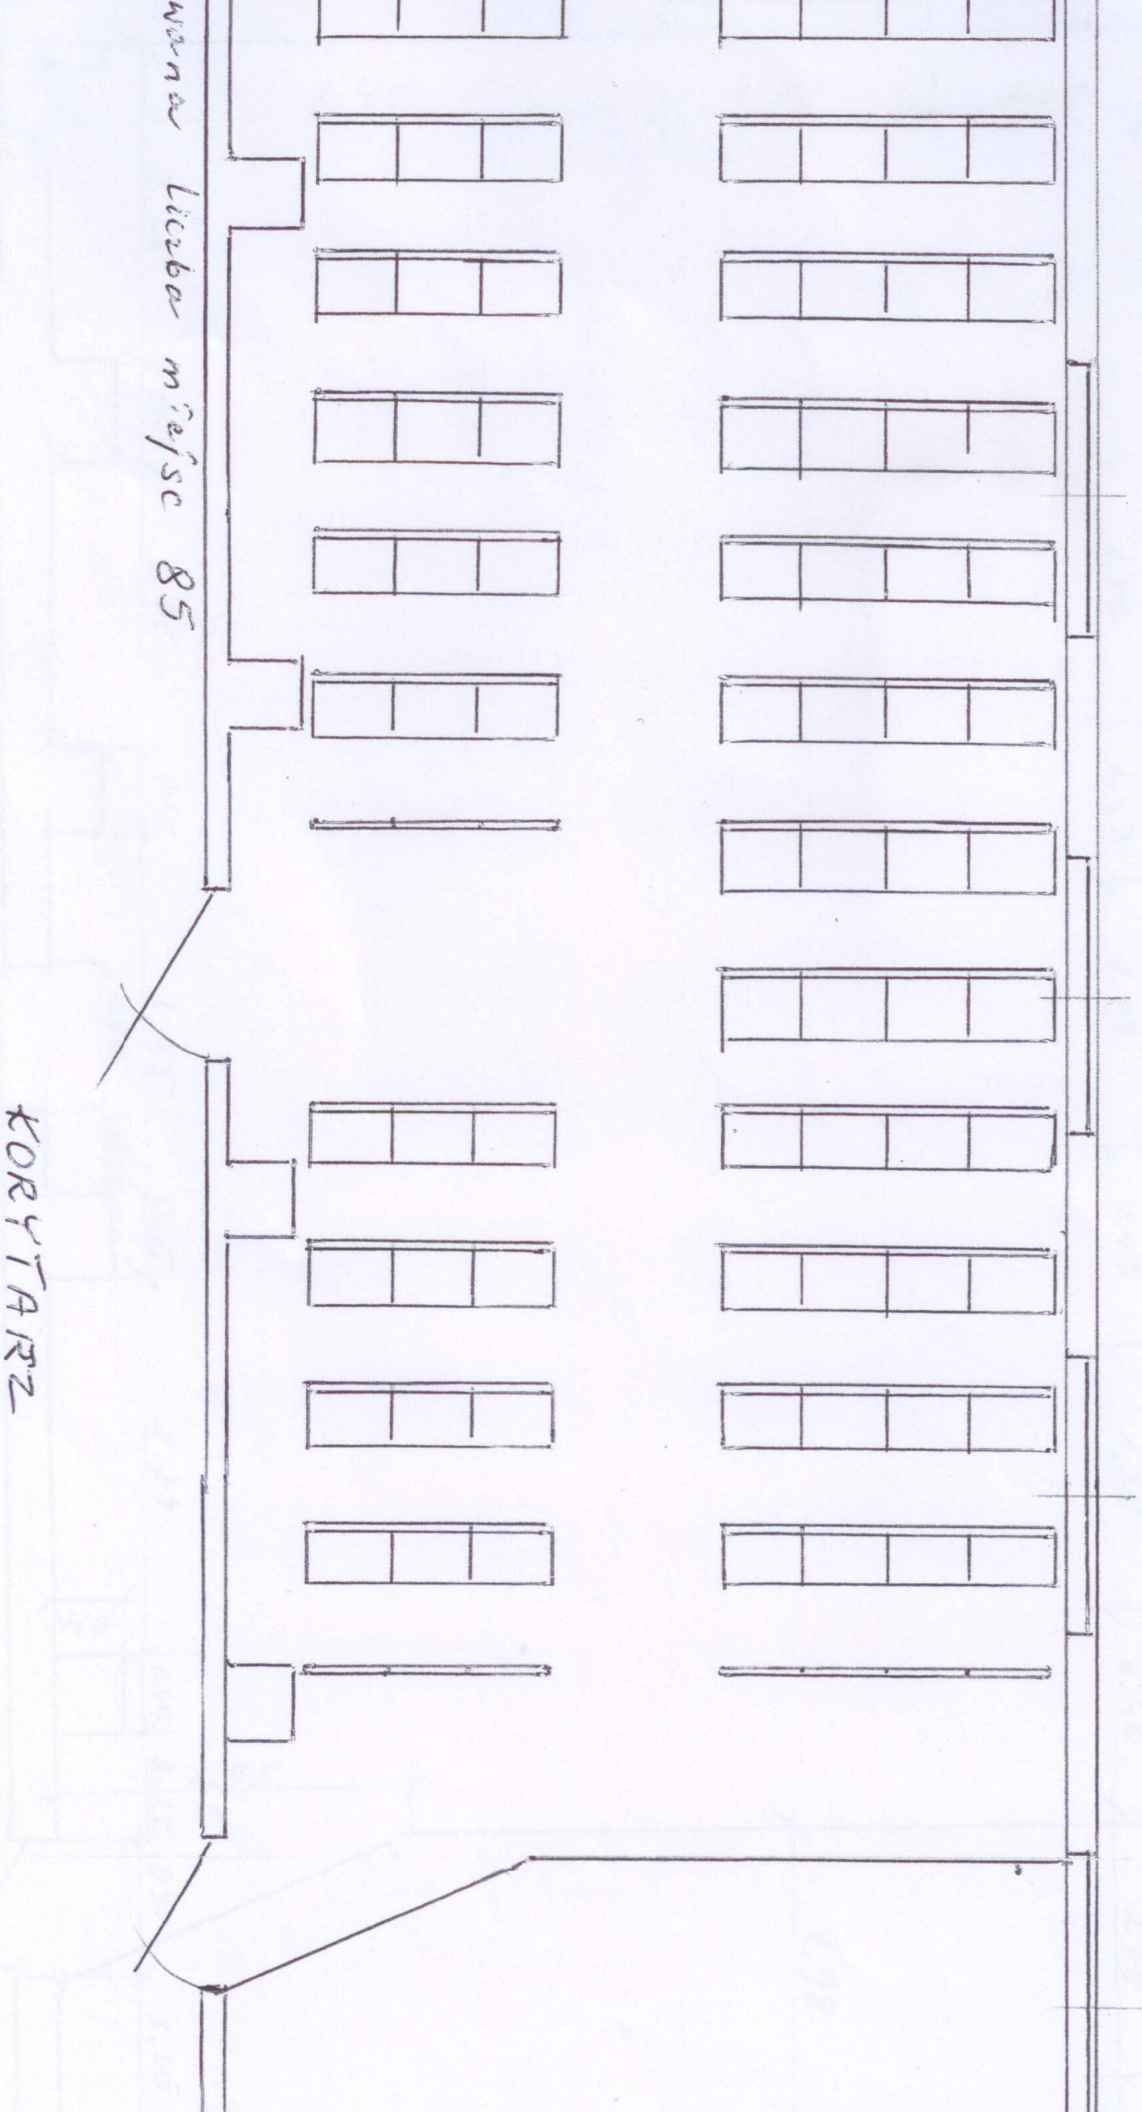

szerokość korytarza 85


KORYTARZ

S. 211

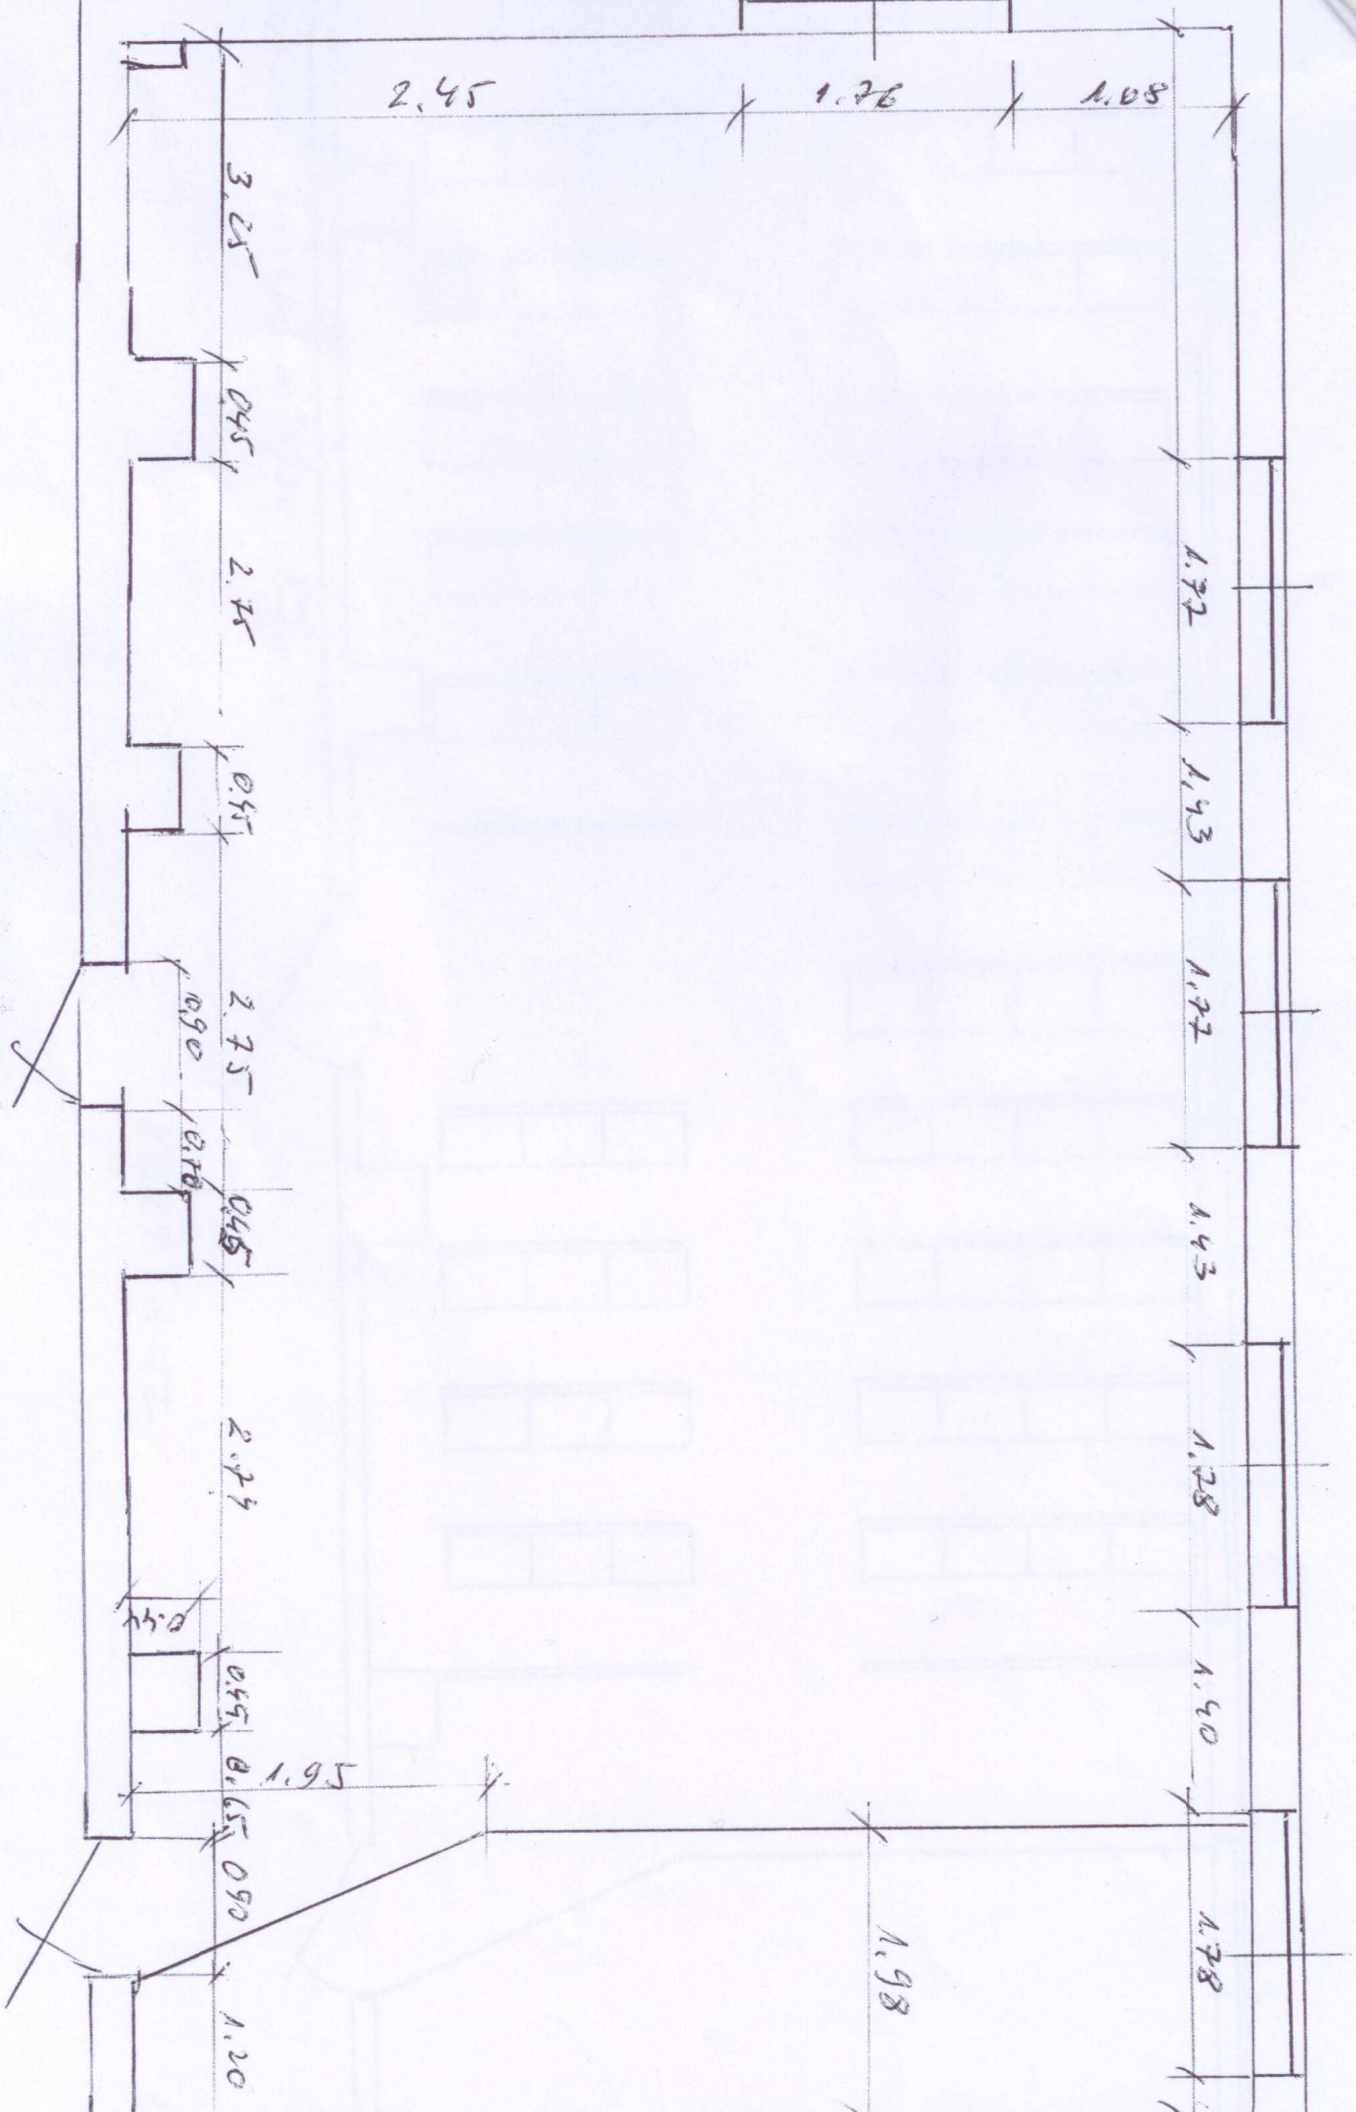

S. 201


skala 1:50

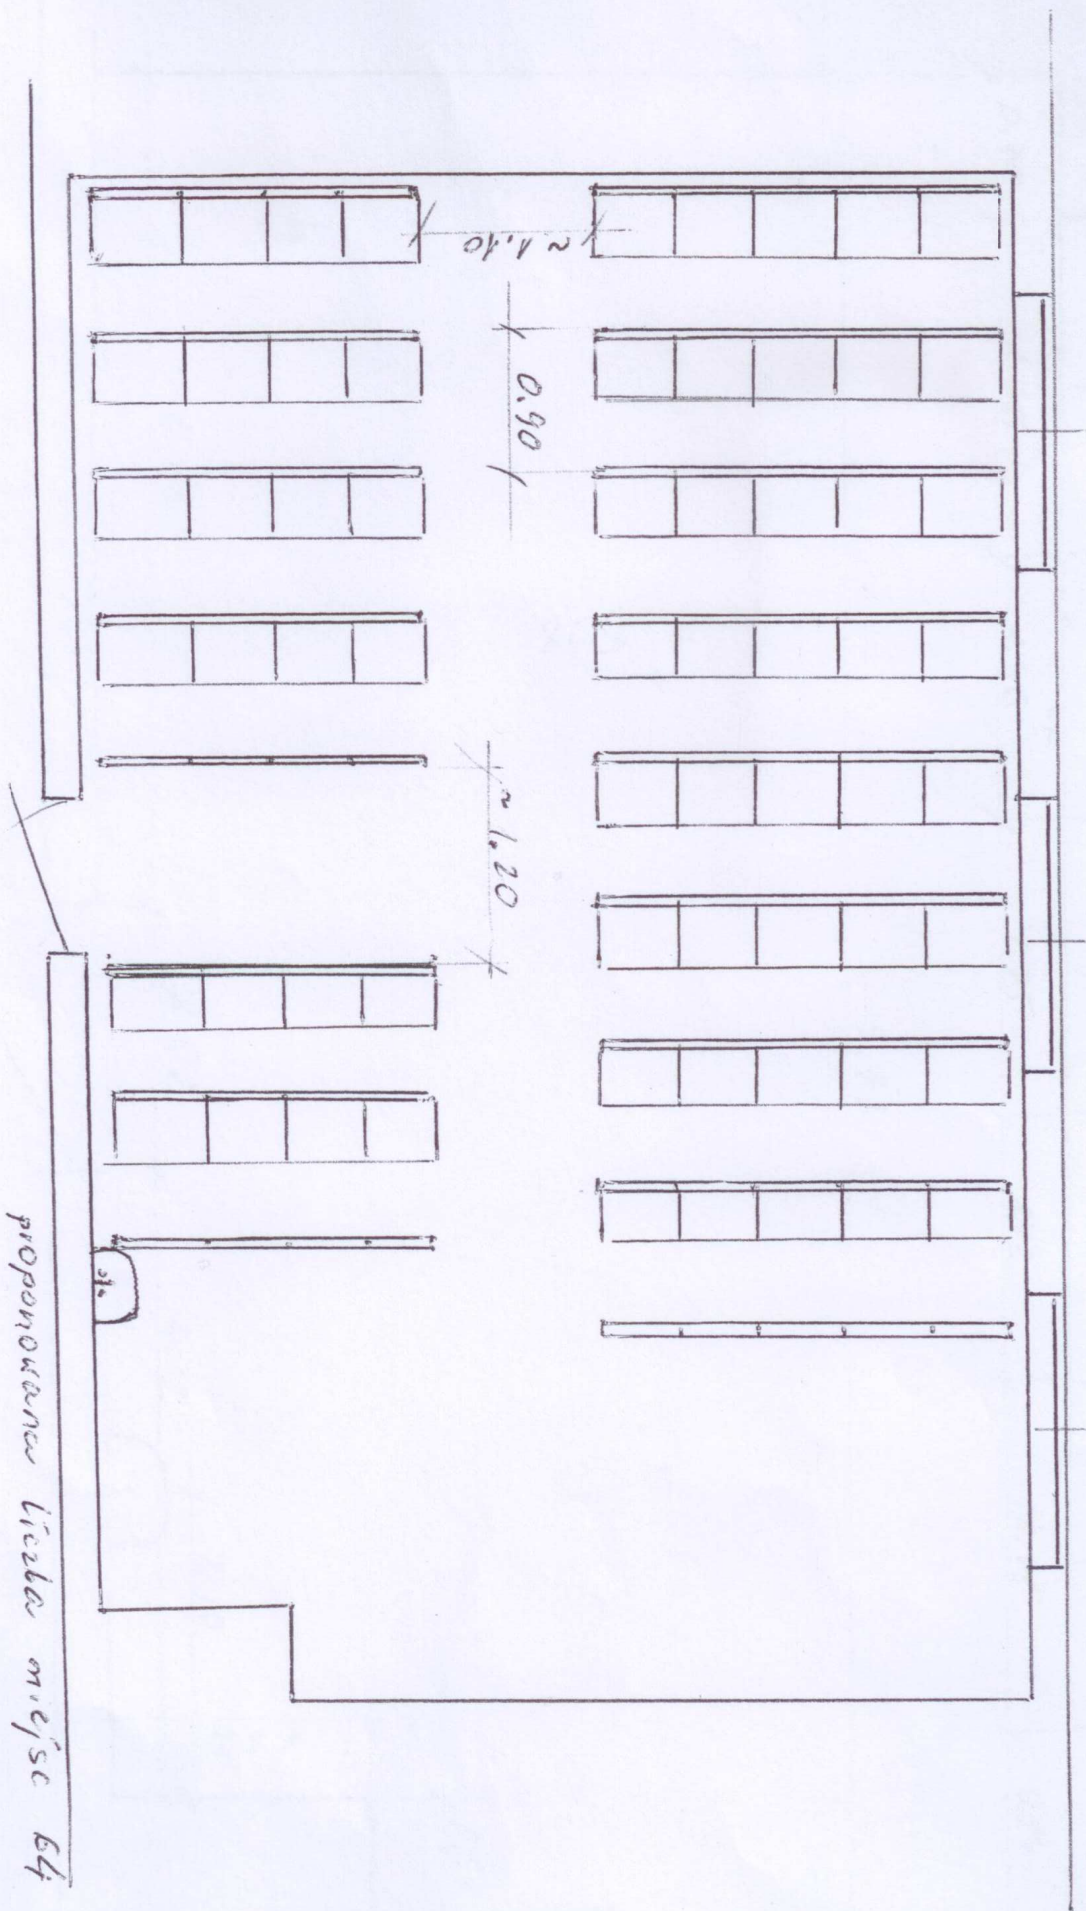

KORÝTARZ


proporovaná lieta miesto 64

5. 201

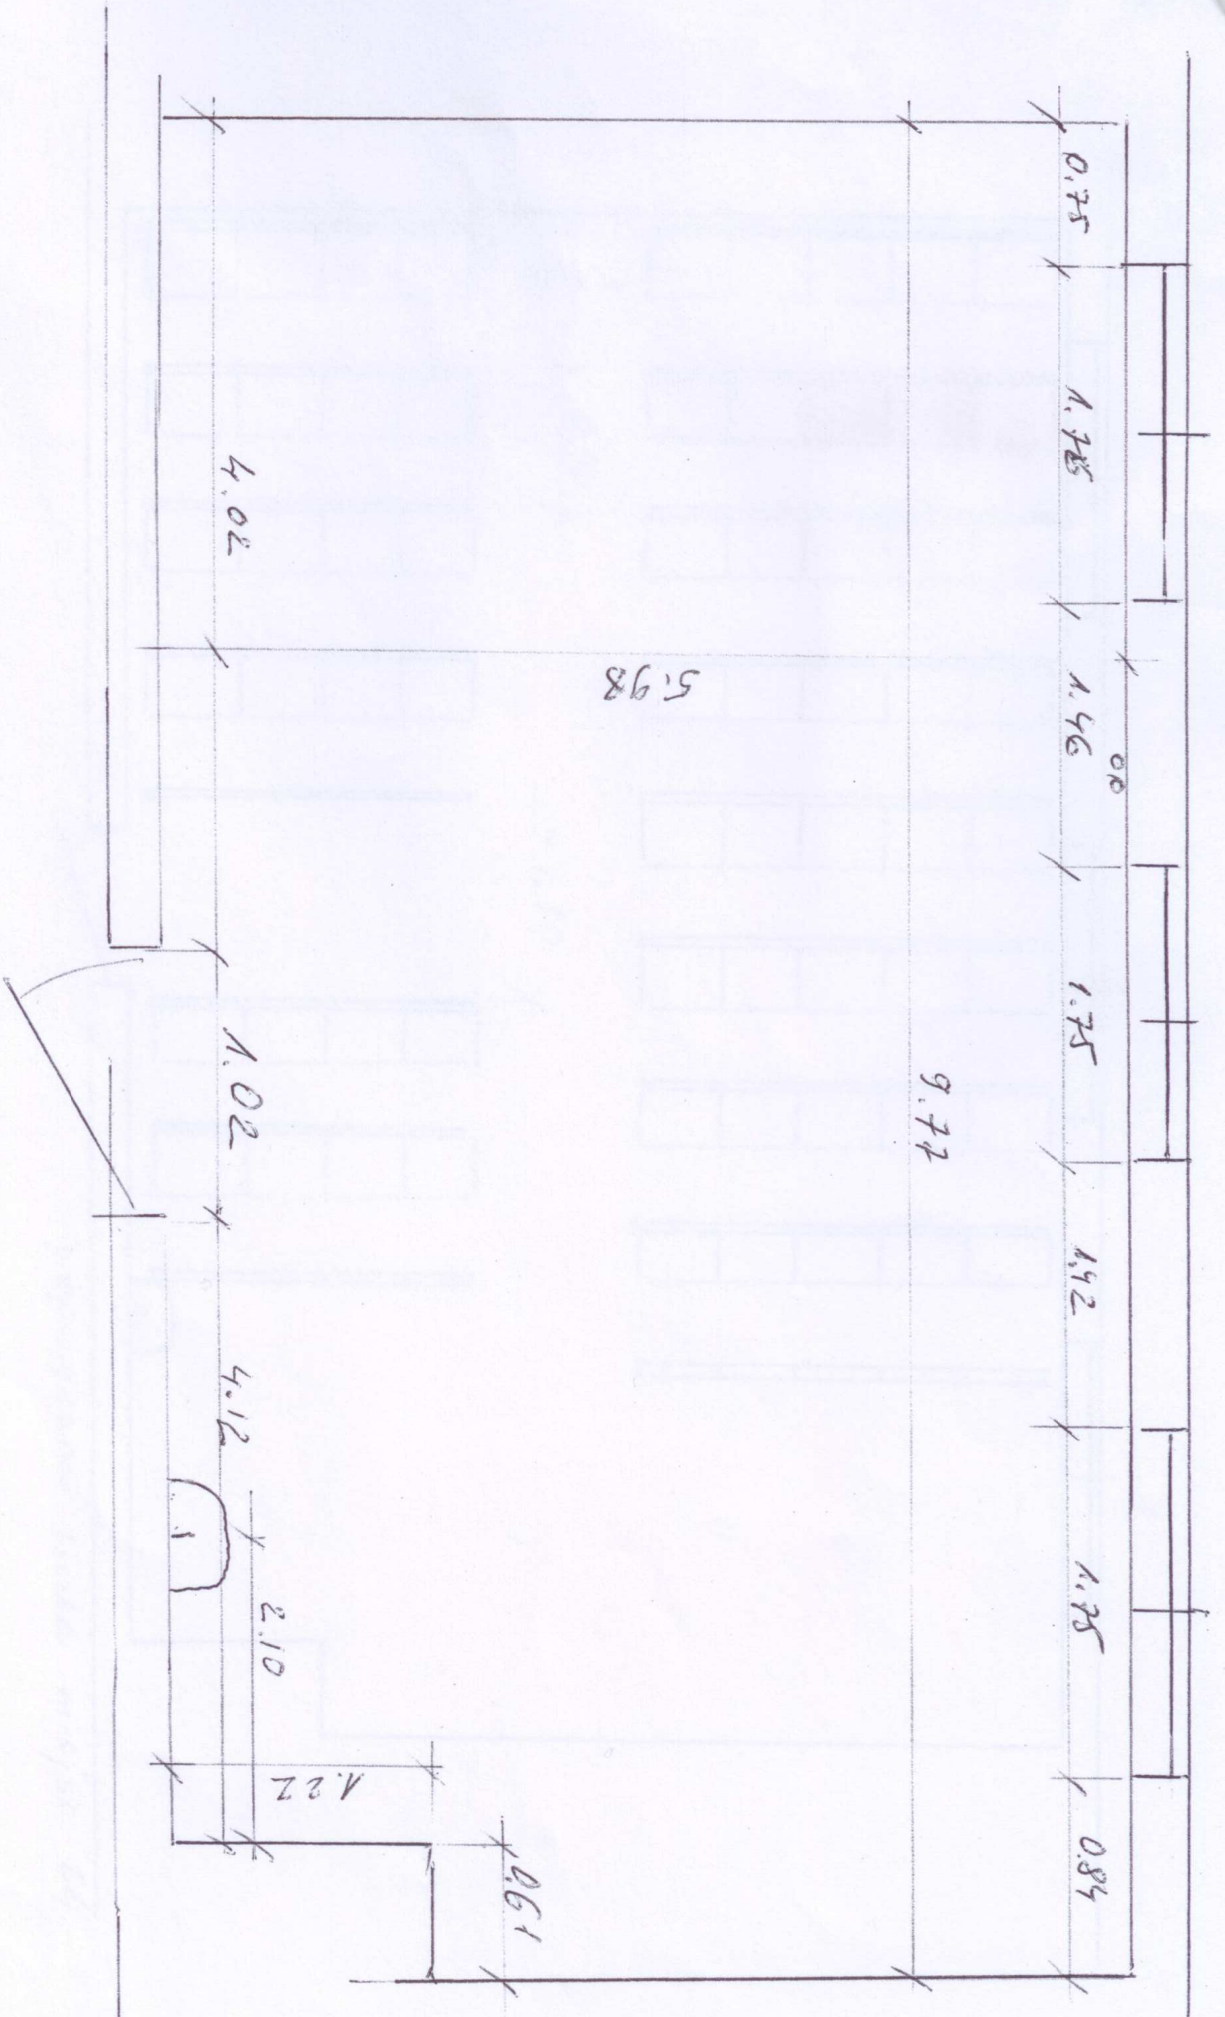

S. 202

skala 1:50

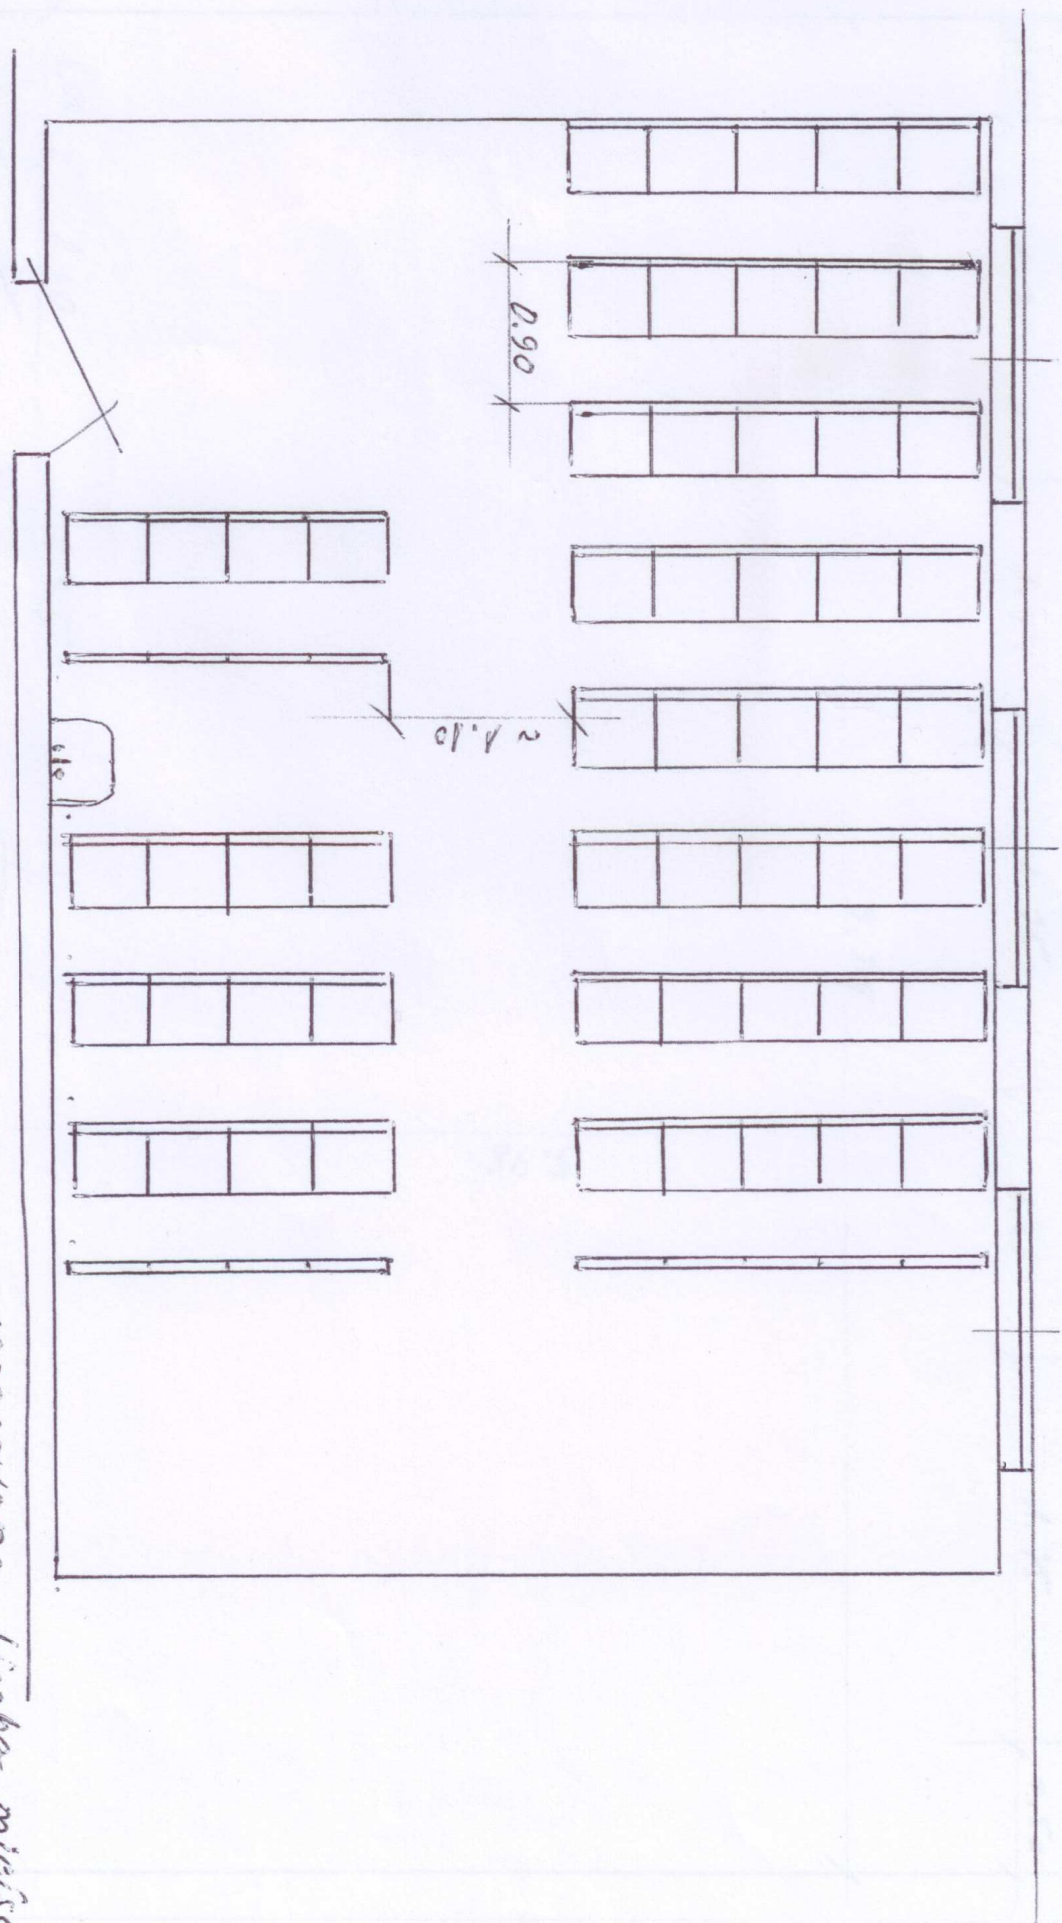

KORYTARZ

proponowana liczba miejsc 56

S. 202

