


1	2	3	4	5	6	7	8	9	10
---	---	---	---	---	---	---	---	---	----

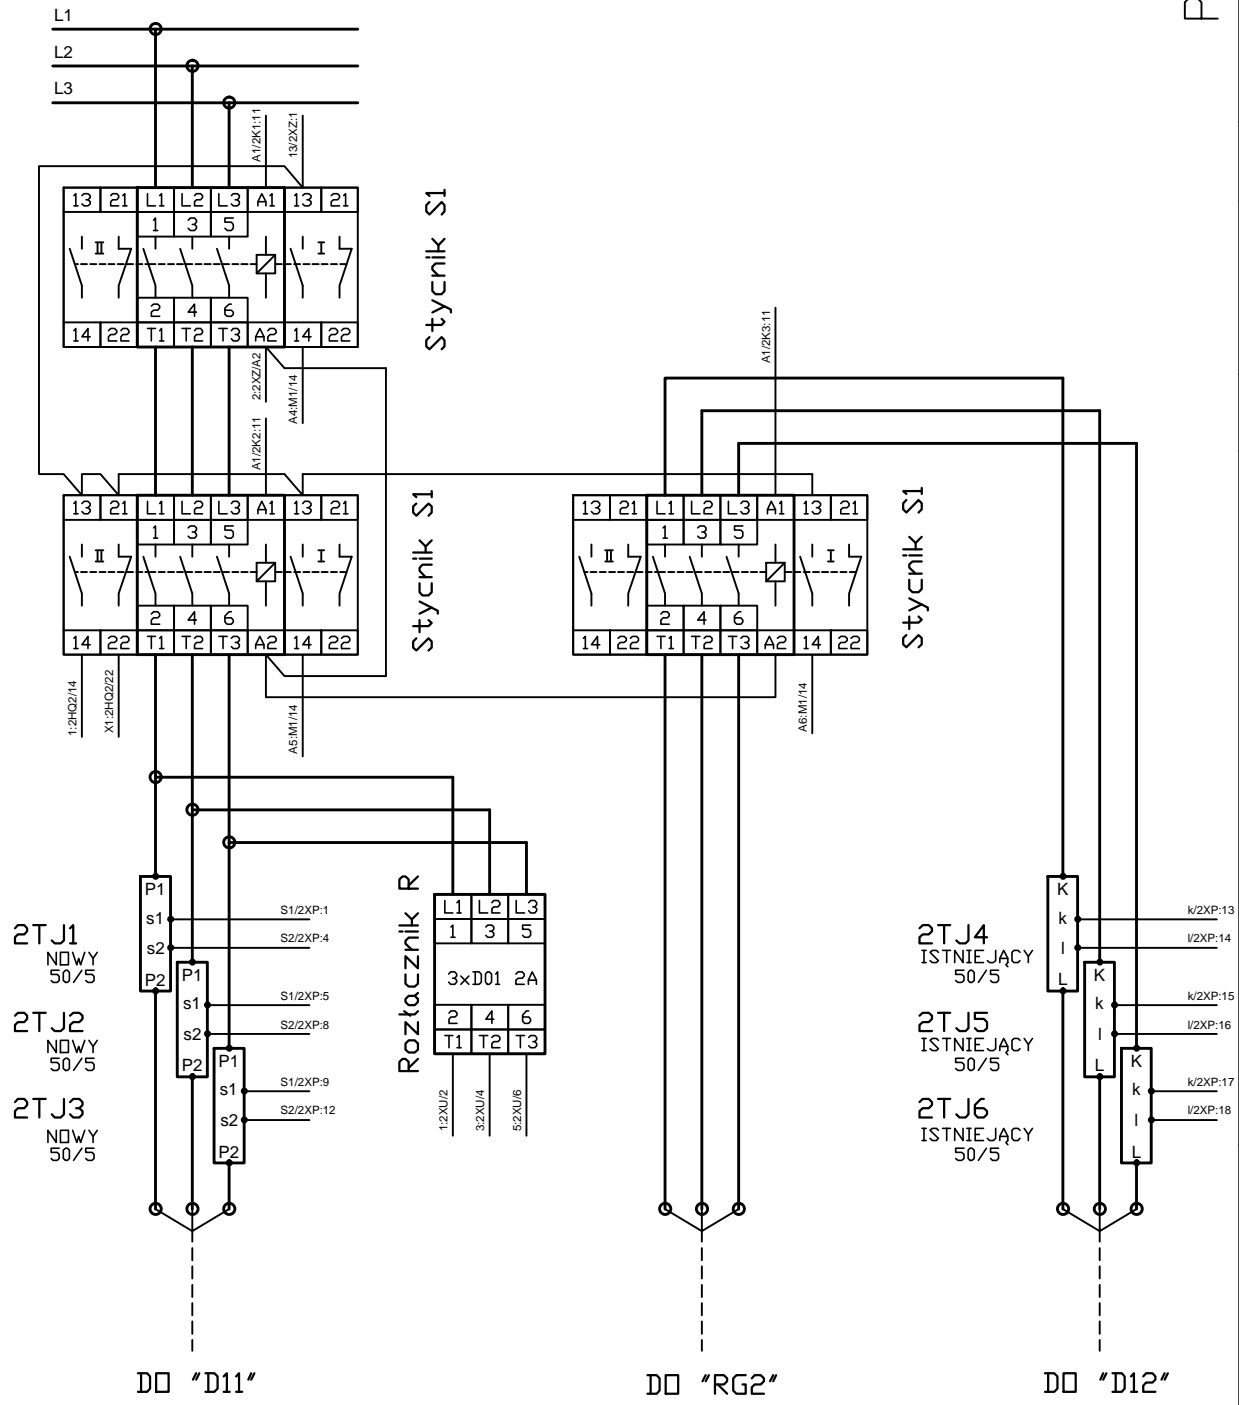

POLE L-1

KARED Spółka z o.o. <small>ul. Kłodzka 3/14 02-032 282 31, www.kared.com.pl, e-mail: kared@kared.com.pl REGON: 140999, NIP: 563-501-90-94, KRS: 00103791, Główny Sąd Gospodarczy: Sąd Rejonowy dla M. St. w Warszawie, XII KRS 0000 0000 0000 0000 2343</small>	Obiekt: POLITECHNIKA GDAŃSKA Tytuł rys.: MODERNIZACJA LABORATORIUM, POLE L-1 - SCHEMAT MONTAŻOWY.	Nazwisko: _____ Projektant: mgr inż. JKIFner Kreslił: mgr inż. K.Tucholski Sprawdził: inż. G. Grychta	Data: 02.03.2010 Nr projektu: 187/PG/S-E/2010 Nr rysunku: E-02/3
	Format: A4 Skala:	Podpis: _____	Data: 02.03.2010 Nr projektu: 187/PG/S-E/2010 Nr rysunku: E-02/3