CENTRUM SZKOLENIOWO-KONFERENCYJNE W SOPOCIE

RZUT APARTAMENTU HOTELOWEGO-ARANŻACJA SKALA 1:30

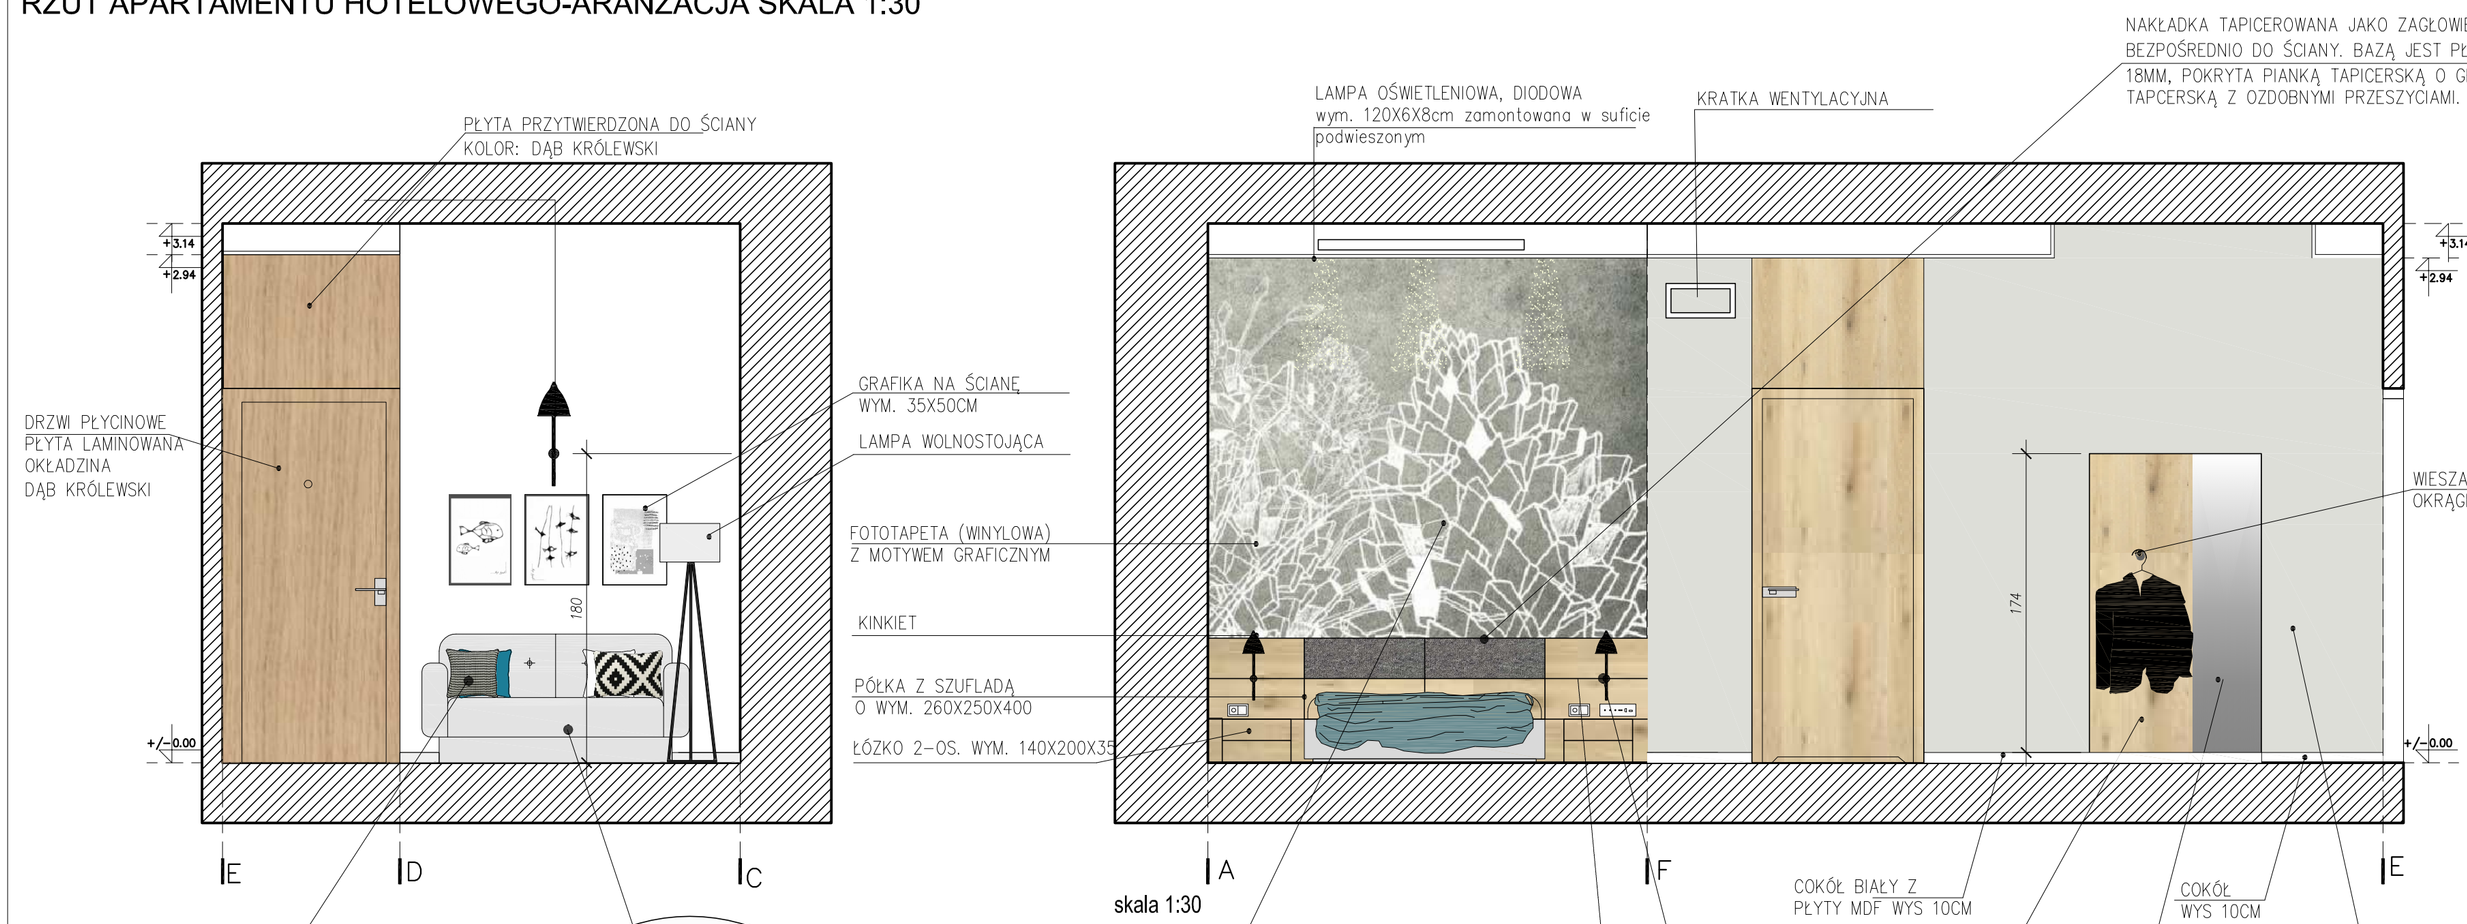

skala 1:30

PODUSZKI W
PATCHWORKOWE WZORY

KANAPA ROZKŁADANA DWUOSOBOWA
W KOLORZE SZARYM

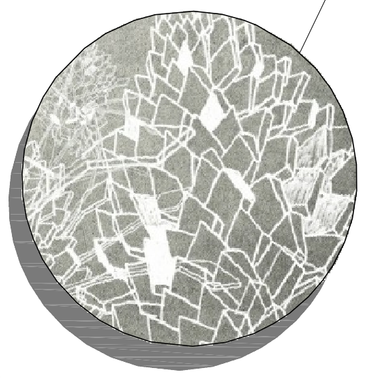

TAPETA WINYLOWA

ŁÓŻKO PODWÓJNE O WYM.
180X200CM Z MOŻLIWOŚCIĄ
ROZSUWANIA. PODWÓJNY
MATERAC: GÓRNY
POSŁANIOWY-PIANKOWY, DOLNY
OBSZYTY TKANINĄ TZW
MASKOWNICĄ W KOLORZE
MELANŻOWYM SZARO/MORSKIM

PŁYTA TWARDA, FORNIROWANA
OKŁADZINĄ DĘBOWĄ JASNĄ

COKÓŁ BIAŁY Z
PŁYTY MDF WYS 10CM

LUSTRO PRZYKLEJONE DO
PŁYTY TWARDEJ
FORNIROWANEJ 170X70CM

LAMPA KINKIETOWA

COKÓŁ
WYS 10CM

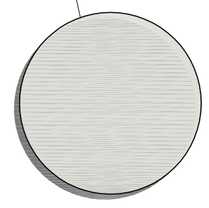

ŚCIANA MALOWANA FARBĄ
AKRYLOWĄ NA KOLOR SZARY
WG NCS 2030-R80B

LAMPKA BIURKOWA

KRZESŁO Z OPARCIEM
OBITE TKANINĄ
W KOLORZE MORSKIM

BIURKO WOLNOSTOJĄCE

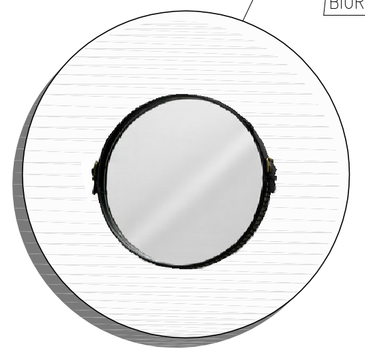

LUSTRO OKRĄGLE W DREWNIANEJ
RAMIE DĘBOWEJO ŚREDNICY 70CM

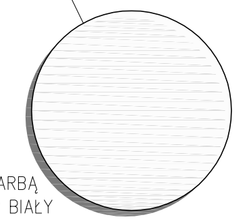

ŚCIANA MALOWANA FARBĄ
AKRYLOWĄ NA KOLOR BIAŁY
WG NCS S0502-Y

RZUT APARTAMENTU
HOTELOWEGO-ARANŻACJA

KD KOZIKOWSKI DESIGN PRACOWNIA ARCHITEKTONICZNA 80-313 Gdańsk, ul. Zaciszze 10; tel. (058) 552-02-53 arch. MARCIN KOZIKOWSKI				
TEMAT:	CENTRUM SZKOLENIOWO - REHABILITACYJNE "EUREKA" W SOPOCIE PRZY UL. EMILII PLATER 7/9/11			BRANŻA ARCH.
PROJEKT:	PROJEKT WNĘTRZ			FAZA WYKONAWCZA
RYSUNEK:	KŁADY ŚCIAN APARTAMENTU 0.30			SKALA 1:30
	IMIĘ I NAZWISKO	UPRAWNIENIA	PODPIS	DATA 06.2015
PROJEKTANT:	arch. Marcin Kozikowski	2834/Gd/87		NR. RYS. 12B
SPRAWDZIŁ:	-			