# CENTRUM SZKOLENIOWO-KONFERENCYJNE W SOPOCIE

## RZUT APARTAMENTU HOTELOWEGO-ARANŻACJA SKALA 1:30




**MISKA USTĘPOWA**
KOLOR: biały
* ceramika powlekana dodatkową powłoką ograniczającą zanieczyszczenia i osady
* deska WC twarda wolnoopadająca







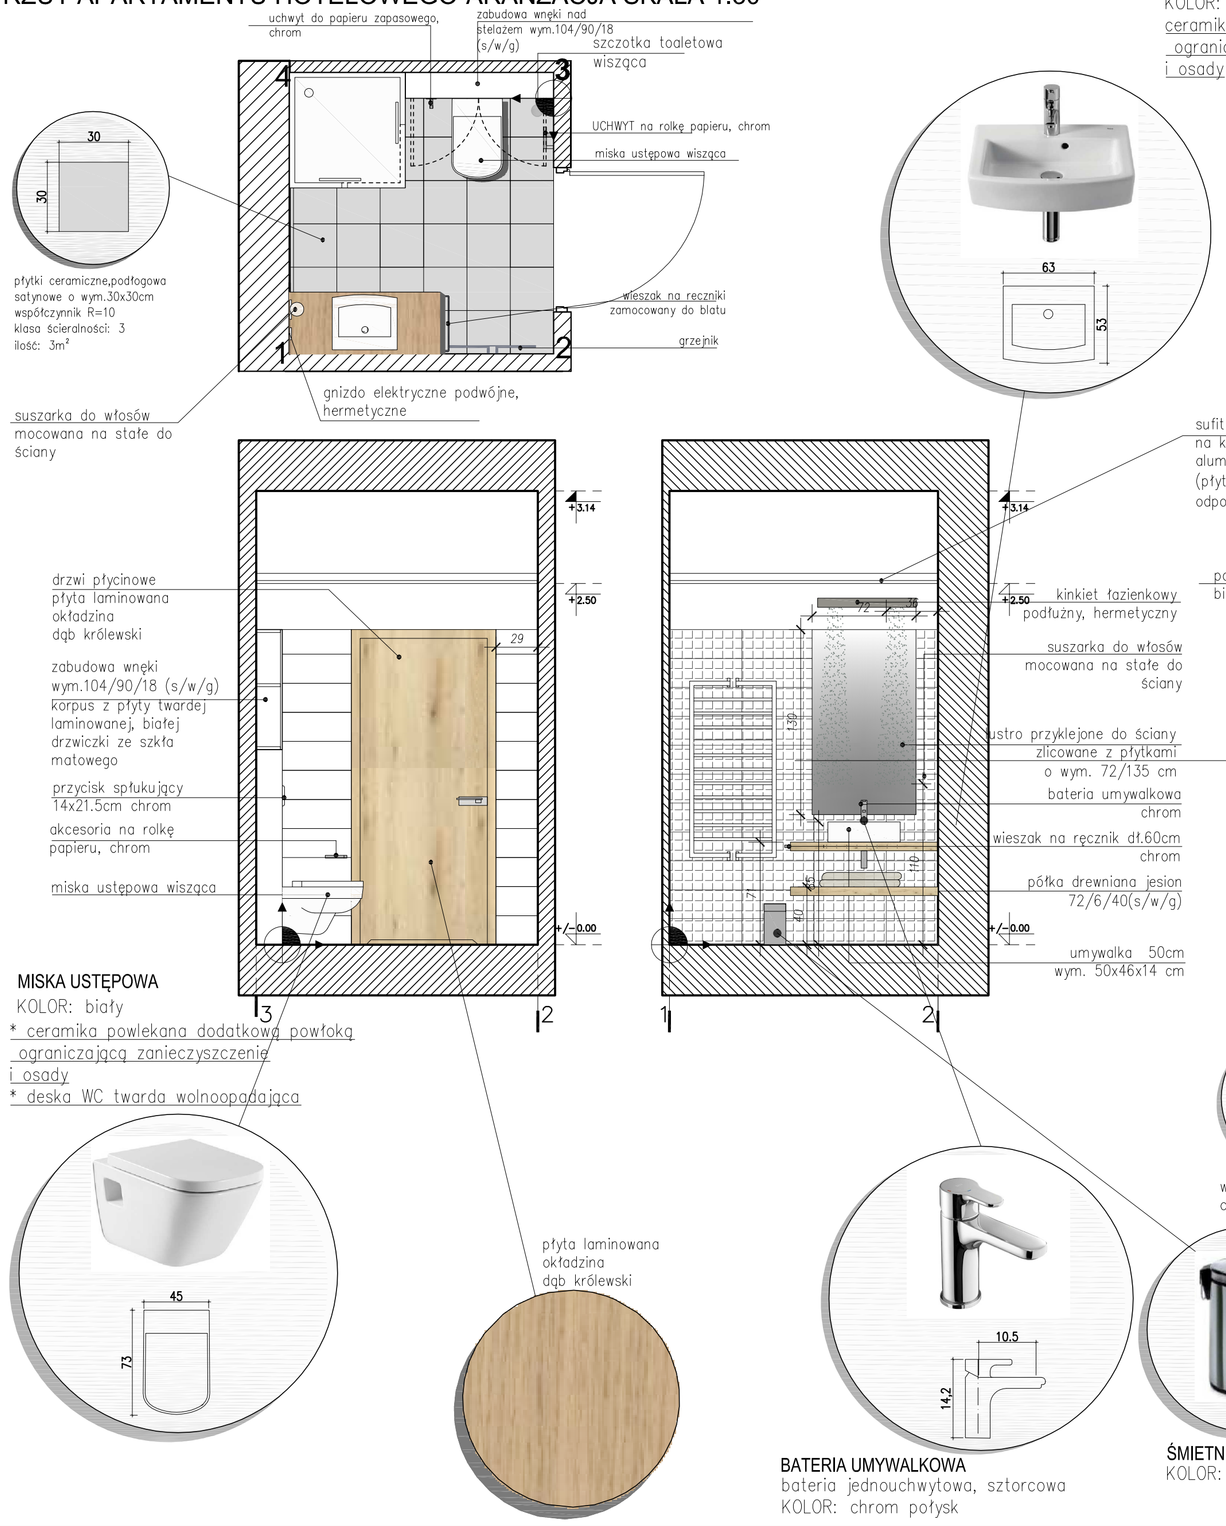


**BATERIA UMYWALKOWA**
bateria jednouchwytowa, sztorcowa
KOLOR: chrom połysk

**ŚMIETNIK TOALETOWY poj. 10l**
KOLOR: srebrny

wieszaki na ściane chrom połysk




**BRODZIK**
KOLOR: biały
* brodzik akrylowy z aplikowaną punktowo powłoką antypoślizgową
* brodzik ze zintegrowaną obudową

**SZCZOTKA TOALETOWA**
wisząca
KOLOR: srebrny

**UMYWALKA NABLATOWA**
wys. ok 52x45, kształt prostokątny
KOLOR: biały
ceramika powlekana dodatkową powłoką ograniczającą zanieczyszczenie i osady

**UWAGA:** PŁYTKI ŚCIENNE ORAZ PODŁOGOWE KLAŚĆ OSIOWO WZGLĘDEM ARMATURY ORAZ URZĄDZEŃ ŁAZIENKOWYCH
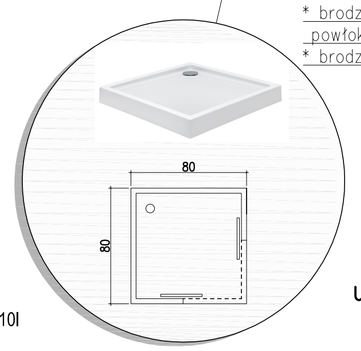
## ŁAZIENKA APARTAMENTU HOTELOWEGO

| | | | | |
|---|---|---|---|---|
| KD KOZIKOWSKI DESIGN<br>PRACOWNIA ARCHITEKTONICZNA<br>80-313 Gdańsk, ul.Zaciszе 7D/16, (058) 552-02-53<br>arch. MARCIN KOZIKOWSKI | | | | |
| TEMAT: | CENTRUM SZKOLENIOWO - REHABILITACYJNE "EUREKA" W SOPOCIE PRZY UL. EMILII PLATER 7/9/11 | | | BRANŻA: ARCH. |
| PROJEKT: | PROJEKT WNĘTRZ | | | FAZA WYKONAWCZA |
| RYSUNEK: | KŁADY ŚCIAN ŁAZIENKI APARTAMENTU | | | SKALA 1:30 |
| | IMIĘ I NAZWISKO | UPRAWNIENIA | PODPIS | DATA 06.2015 |
| PROJEKTANT: | arch. Marcin Kozikowski | 2834/Gd/87 | | NR. RYS. 13 |
| SPRAWDZIŁ: | | | | |