CENTRUM SZKOLENIOWO-KONFERENCYJNE W SOPOCIE

BUDYNEK NR.11 - RZUT ZBIORCZY PARTERU

UWAGA: ilość powierzchni posadzki dotyczy parteru budynku nr 11

UWAGA: ilość powierzchni posadzki klatek schodowych, została podana na oddzielnej uwadze

UWAGA: wszystkie wymiary należy uzupełnić i zweryfikować po obmiarze z natury

miejsce rozpoczecia układania posadzki

wykładzina wzorzysta
ilość: 10,5m²

wykładzina gładka
ilość: 35 m²

wykładzina jednobarwna
ilość: 10 m²

wycieraczka
szczotka + guma
ilość: 1,7 m²

gres 30x30cm
kolor:szary
ilość: 20 m²

płytki gresowe 30x30cm
ilość: 13.1 m²

POSADZKA

UWAGA: Wykładzina hotelowa odporna na zaplamienia, zniekształcenie i uszkodzenia mechaniczne. Okres użytkowania od 7-12 lat. Wykładzina powinna posiadać atesty:
–na trudnozapalność
–antyelektrostatyczność
–atesty higieniczne
Gramatura runa: 1000g/mkW
Klasa ścieralności: –32
Tłumienie: –27dB

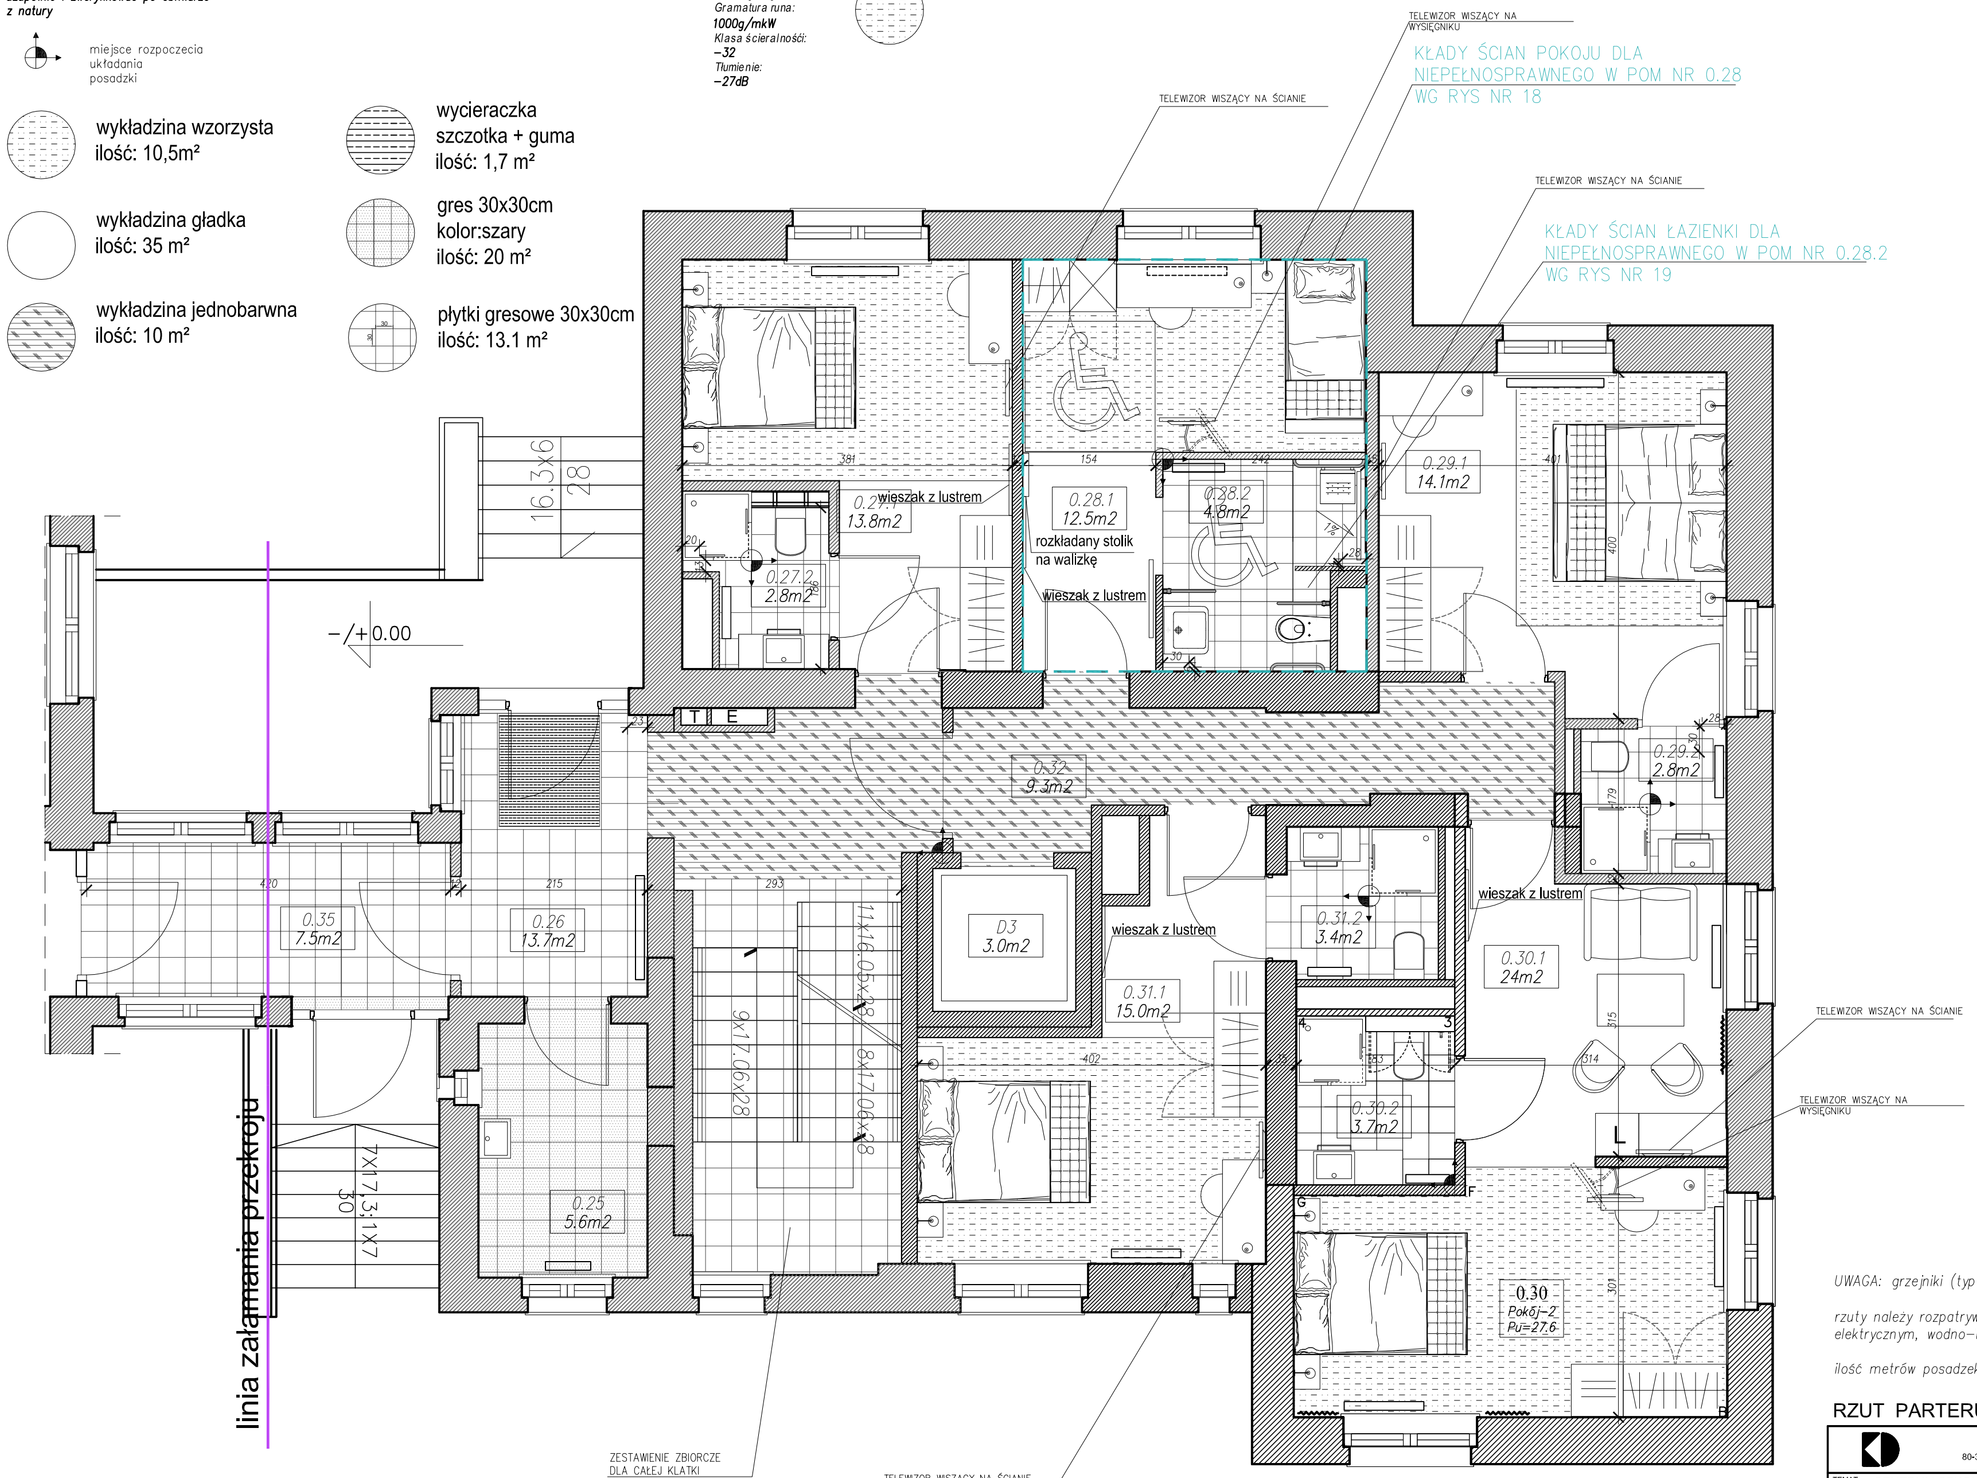

UWAGA: grzejniki (typ oraz moc) wg projektu branżowego

rzuty należy rozpatrywać zgodnie z projektami branżowymi: elektrycznym, wodno-kanalizacyjnym i projektem klimatyzacji

ilość metrów posadzek zawiera nadwyżke powierzchni ok. 5%

UWAGA: PŁYTKI PODŁOGOWE KŁAŚĆ OSIOWO WZGLĘDEM ARMATURY ORAZ URZĄDZEŃ ŁAZIENKOWYCH

RZUT PARTERU

KD KOZIKOWSKI DESIGN PRACOWNIA ARCHITEKTONICZNA 80-313 Gdańsk, ul. Zaolzie 10 tel. (058) 552-02-53 arch. MARCIN KOZIKOWSKI				BRANŻA: ARCH.
TEMAT:	CENTRUM SZKOLENIOWO - REHABILITACYJNE "EUREKA" W SOPOCIE PRZY UL. EMILII PLATER 7/9/11			
PROJEKT:	PROJEKT WNĘTRZ			FAZA: WYKONAWCZA
RYSUNEK:	RZUT PARTERU BUD. NR 11			SKALA: 1:50
	IMIĘ I NAZWISKO	UPRAWNIENIA	PODPIS	DATA: 07.2015
PROJEKTANT:	arch. Marcin Kozikowski	2834/Gd/87		NR. RYS. 11
SPRAWDZIŁ:	-	--		