# CENTRUM SZKOLENIOWO-KONFERENCYJNE W SOPOCIE

BUDYNEK NR 9 - RZUT ZBIORCZY PIWNICY

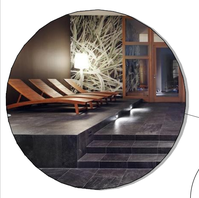

TABLICA OPOROWA DO ĆWICZEŃ MANUALNYCH

FOTEL DO ĆWICZEŃ

WANNA TERAPEUTYCZNA, BALNEOLOGICZNA, AKRYLOWA



STÓŁ REHABILITACYJNY OMNISEXCYJNY



WIRÓWKA DO ĆWICZEŃ CZTEROKOMOROWA




płytka podłogowa gresowa glazbakster koloru, wykończenie antyrowe rozz. 30cmx60cm




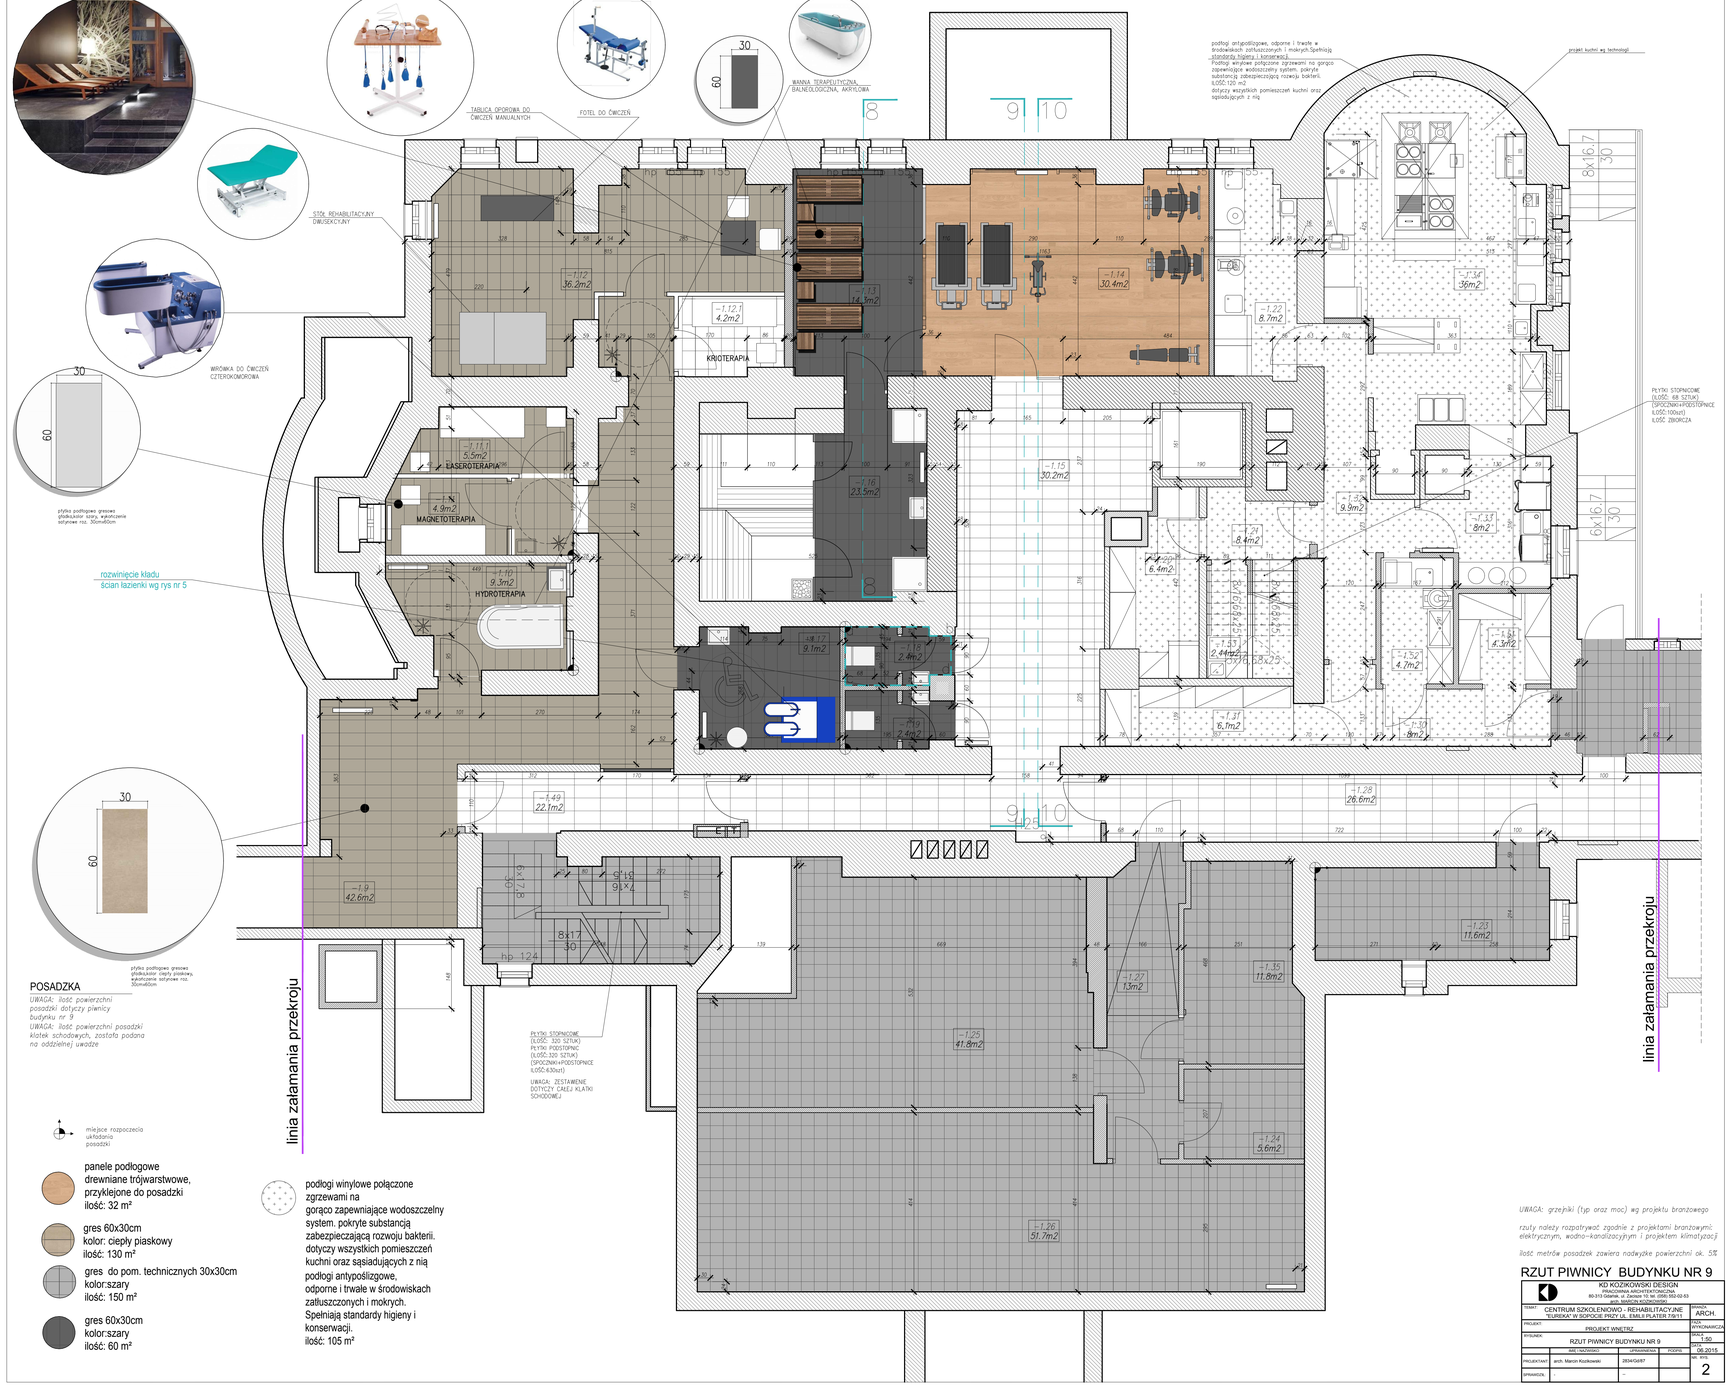





płytka podłogowa gresowa glazbakster koloru, wykończenie antyrowe rozz. 30cmx60cm

## POSADZKA

*UWAGA: ilość powierzchni posadzki dotyczy piwnicy budynku nr 9*

*UWAGA: ilość powierzchni posadzki klatek schodowych, zostało podana na oddzielnej uwadze*

miejsce rozpoczęcia układania posadzki

panele podłogowe drewniane trójwarstwowe, przyklejone do posadzki
ilość: 32 m²

gres 60x30cm
kolor: ciepły piaskowy
ilość: 130 m²

gres do pom. technicznych 30x30cm
kolor:szary
ilość: 150 m²

gres 60x30cm
kolor:szary
ilość: 60 m²

podłogi winylowe połączone zgrzewami na gorąco zapewniające wodoszczelny system. pokryte substancją zabezpieczającą rozwoju bakterii. dotyczy wszystkich pomieszczeń kuchni oraz sąsiadujących z nią podłogi antypoślizgowe, odporne i trwałe w środowiskach zatłuszczonych i mokrych. Spełniają standardy higieny i konserwacji.
ilość: 105 m²

*UWAGA: grzejniki (typ oraz moc) wg projektu branżowego*

*rzuty należy rozpatrywać zgodnie z projektami branżowymi: elektrycznym, wodno-kanalizacyjnym i projektem klimatyzacji*

*ilość metrów posadzek zawiera nadwyżkę powierzchni ok. 5%*

## RZUT PIWNICY BUDYNKU NR 9

| | | | |
|---|---|---|---|
| KD KOŹKOWSKI DESIGN<br>PRACOWNIA ARCHITEKTONICZNA<br>80-310 GDAŃSK, ul. Kartuska 249/2-02-03<br>arch. MARCIN KOŹKOWSKI | | | |
| TEMAT: | CENTRUM SZKOLENIOWO - REHABILITACYJNE "EUREKA" W SOPOCIE PRZY UL. EMILII PLATER 19/11 | | ARCH. |
| PROJEKT: | PROJEKT WNĘTRZ | | FAZA: WYKONAWCZA |
| RYSUNEK: | RZUT PIWNICY BUDYNKU NR 9 | | SKALA: 1:50 |
| | IMIĘ I NAZWISKO | UPRAWNIENIA | PODPIS | DATA: 06.2015 |
| PROJEKTANT: | arch. Marcin Koźkowski | 2834/GdA/97 | | NR. RYS. 2 |
| SPRAWDZIŁ: | | – | | |