


CENTRUM SZKOLENIOWO-KONFERENCYJNE W SOPOCIE

BUDYNEK NR 7 - RZUT SUFITU PIWNICY

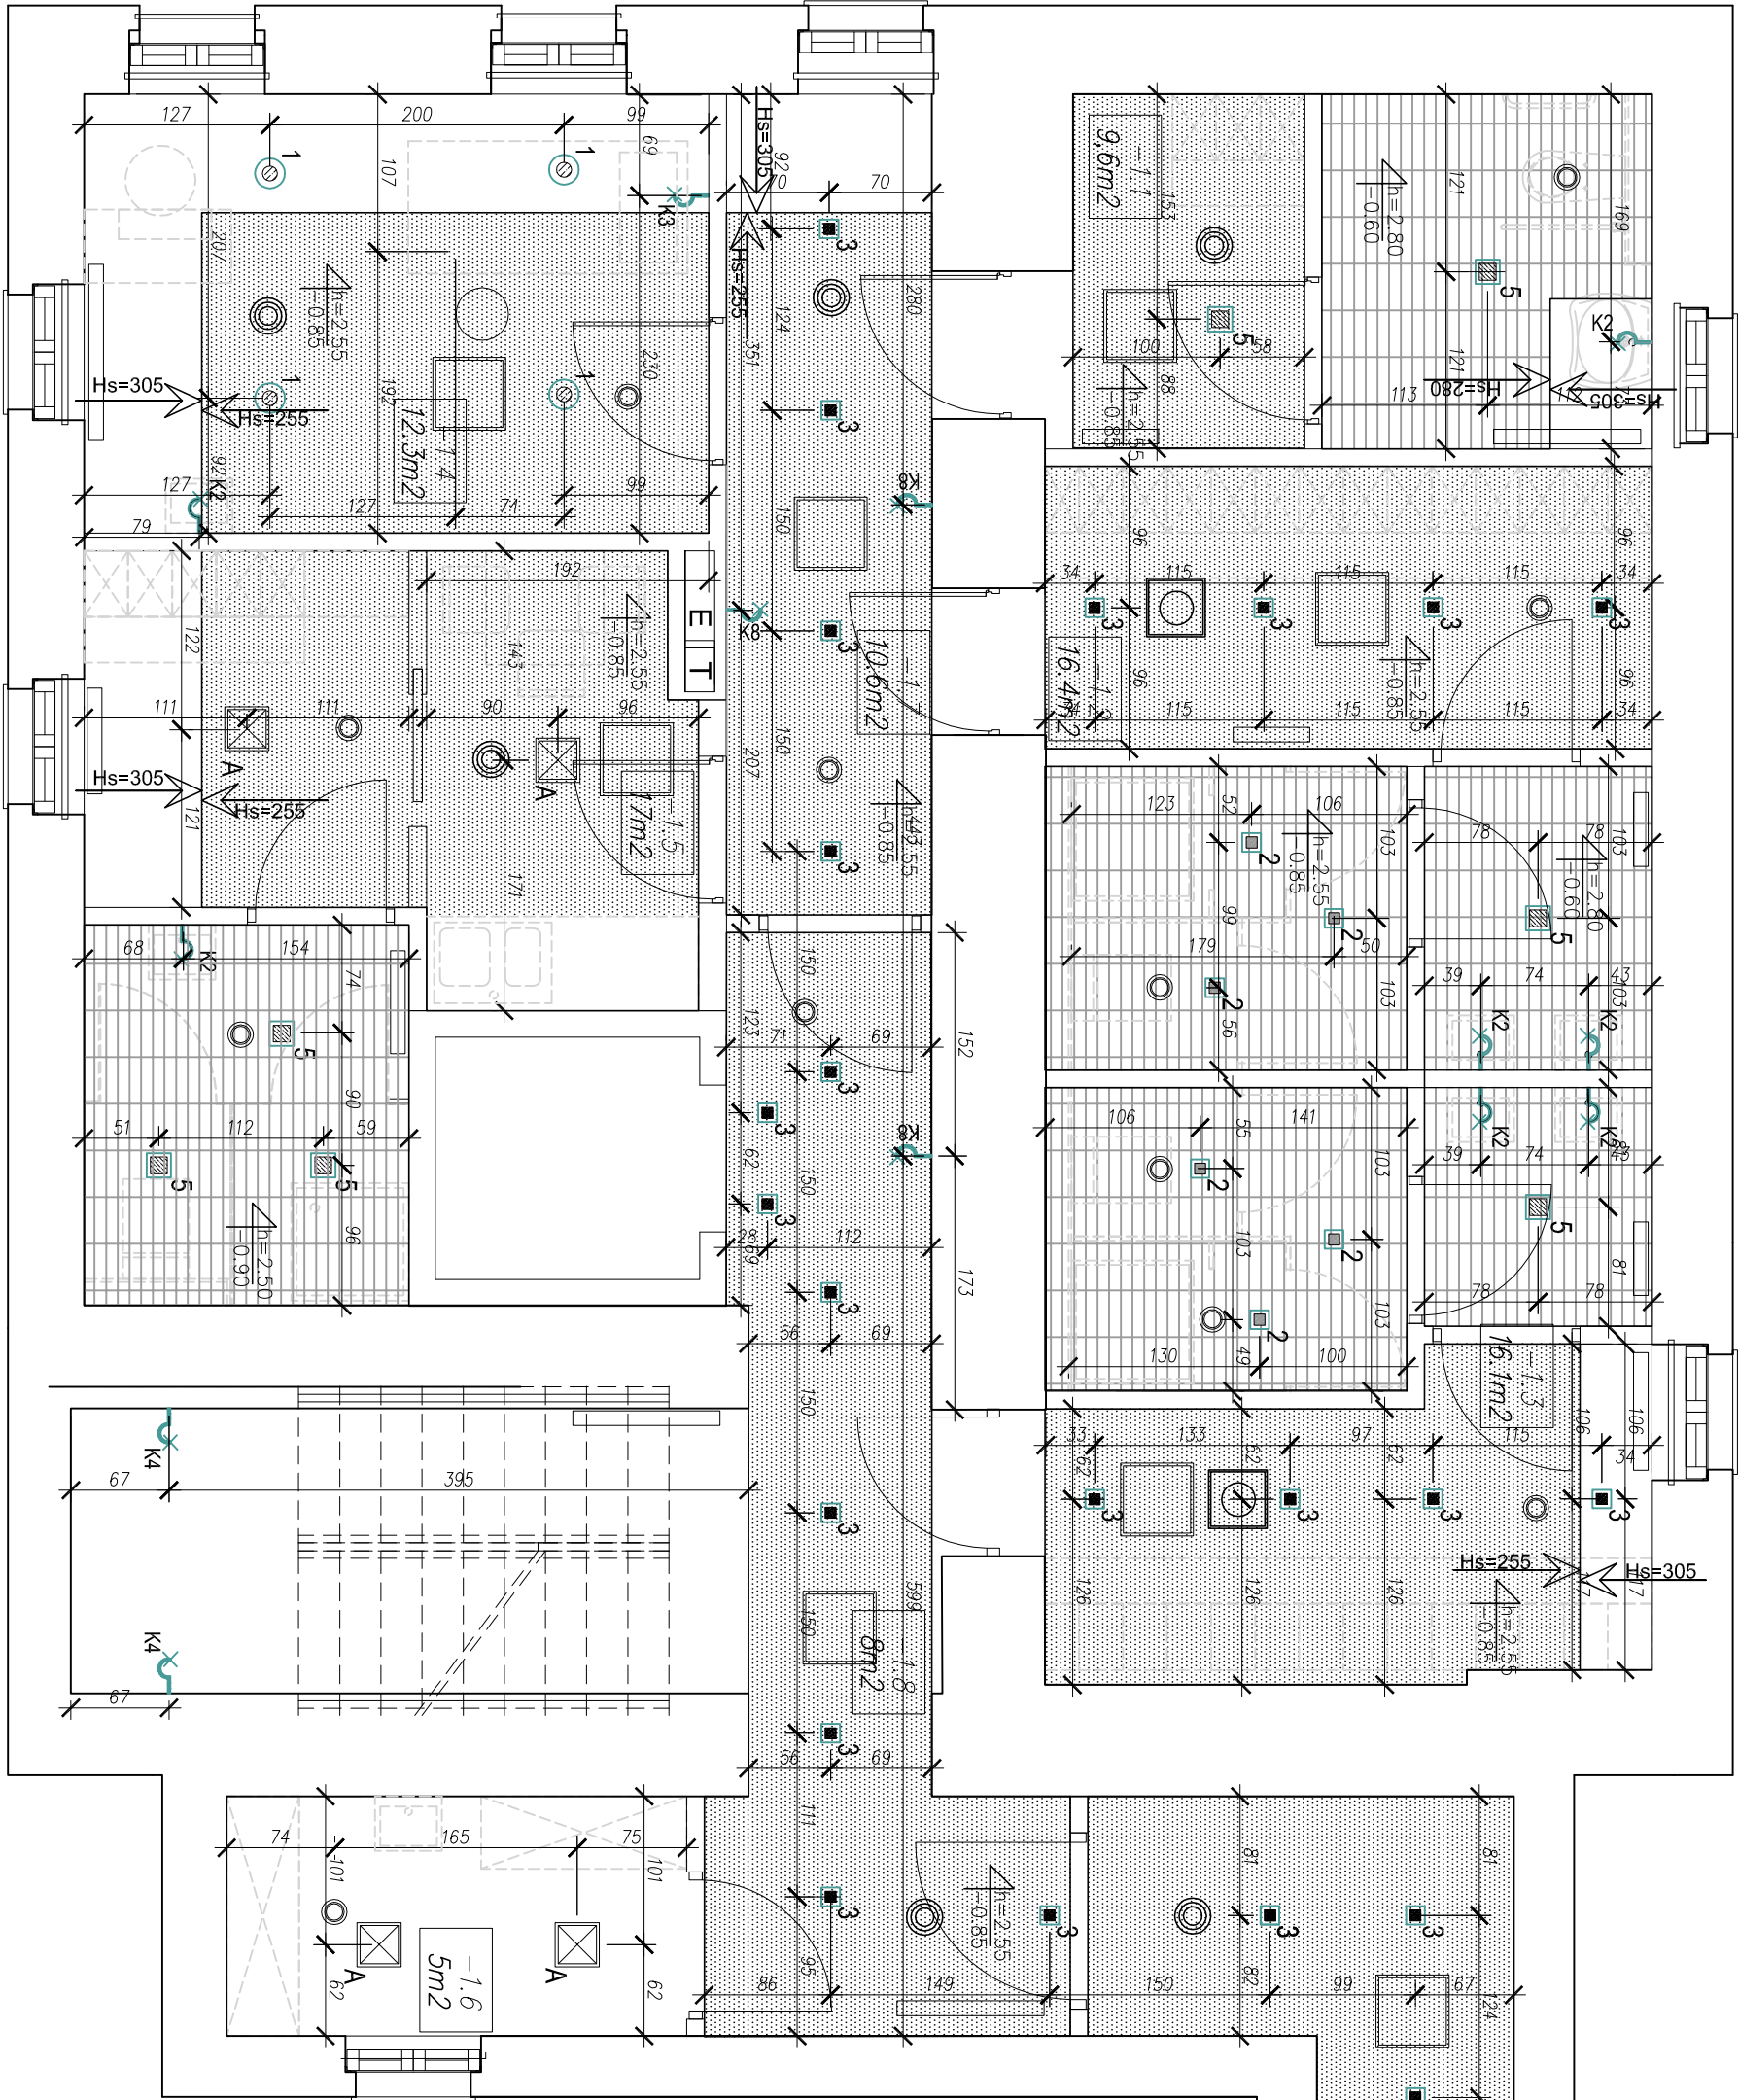

LEGENDA:

- terminal wentylacyjny nawiewny
- terminal wentylacyjny wylawny
- oprawa nasuflowa
- sufit podwieszony o podwyższonej odporności na wilgoć w pomieszczeniach mokrych
- sufit podwieszony z płyty g-k w pomieszczeniach suchych
- obudowa skosów z płyty g-k
- dzielnica w wysokości stropów
- sufit tynkowany, pomalowany farbą akrylową na biało
- kratka wentylacyjna
- terminale wentylacyjne
- kłapa rewizyjna

OZNACZENIA OŚWIETLENIA

OZNACZENIE NA RYSUNKU	OPIS OZNACZENIA	UMIĘSCOWIENIE
K1	WYPUST OŚWIETLENIOWY SCIEŃNY (KINKIET) (POLA, SPA)	h=180cm od wyłewki
K2	WYPUST OŚWIETLENIOWY SCIEŃNY(KINKIET)ŁAZIENKOWY 6 szt.	h=180cm od wyłewki
K3	WYPUST OŚWIETLENIOWY SCIEŃNY (KINKIET) OPRAWA WBIJANA W PANEŁ ŁÓŻKA	h=55cm od wyłewki
K4	WYPUST OŚWIETLENIOWY SCIEŃNY (KINKIET) KORYTAŁE 2 szt.	h=180cm od wyłewki
K5	WYPUST OŚWIETLENIOWY SCIEŃNY (KINKIET) POMIESZCZENIA TECHNICZNE	h=180cm od wyłewki
K6	WYPUST OŚWIETLENIOWY SCIEŃNY (KINKIET) RESTAURACJA	h=180cm od wyłewki
K7	WYPUST OŚWIETLENIOWY SCIEŃNY (KINKIET) POKOJE HOTELOWE	h=180cm od wyłewki
1	LAMPY WISZĄCE (RESTAURACJA)	sufit
1	OPRAWA WPU SZCZANA W SUFIT 4 szt.	sufit
2	OPRAWA WPU SZCZANA W SUFIT (POMIESZCZENIA MOKRE)	sufit
3	OPRAWA WPU SZCZANA W SUFIT (POMIESZCZENIA KOMUNIKACJI) 23 szt.	sufit
4	OPRAWA WPU SZCZANA W SUFIT (POKOJE HOTELOWE)	sufit
5	OPRAWA WPU SZCZANA W SUFIT (ŁAZIENKA, POMIESZCZENIA MOKRE) 7 szt.	sufit
6	OPRAWA SPECJALNA WPU SZCZANA W SUFIT (MALA SALA KONFERENCYJNA)	sufit
7	OPRAWA NASUFLOWA (SILOWNA)	sufit
8	LAMPY WISZĄCE (MAD LADAMI RECEPTIONI)	sufit
9	LISTWA OŚWIE TLENIOWA LEDOWA (20cm(16cm) x 6cm(8cm))	sufit
9	OPRAWA WPU SZCZANA W SUFIT (POM. BIUROWE)	sufit
A	OPRAWA NASUFLOWA POMIESZCZENIA TECHNICZNE 3 szt.	na sufitie
3a	OPRAWA NASUFLOWA	na sufitie
3a	OPRAWA EKSPOZYCYJNA, RUCHOMA(LOBBY)	na sufitie
3A	OPRAWA NASUFLOWA (POMIESZCZENIA KOMUNIKACJI)	na sufitie
5A	OPRAWA NASUFLOWA (ŁAZIENKA, POMIESZCZENIA MOKRE)	na sufitie
8a	LAMPY WISZĄCE (LOBBY)	na krokwi
9A	OPRAWA NASUFLOWA (POM. BIUROWE)	na sufitie
11	OPRAWA NASUFLOWA (POM. KUCHNI)	bezsposrednio na stropie
12	OPRAWA NASUFLOWA (ZANTYNA, LOBBYING)	bezsposrednio na stropie
K8	KINKIET OPRACOWY 3 szt.	wg widoków szan
9	LISTWA LEDOWA PODSWIETLENIE NUMERACJI POKOI	h=180cm od wyłewki

RZUT PIWNICY BUDYNKU NR 7

KD KOZKOWSKI DESIGN			
PRACOWNIA ARCH. I INTERIORU			
80-313 Gdańsk, ul. Złotego 10, tel. (058) 552-02-53			
arch. MARCIN KOZKOWSKI			
TEMAT: CENTRUM SZKOLENIOWO - REHABILITACYJNE			
"EUREKA" W SOPOCIE PRZY UL. EMILIJI PLATER 79/11			
PROJEKT WNETRZ			
PROJEKT: RZUT SUFITU PIWNICY BUDYNKU NR 7			
RYSUNEK: arch. Marek Kozkowski		BRANŻA: ARCH.	
PROJEKTANT: arch. Marek Kozkowski		Faza: WYKONAWCZA	
DANE: 28.04.2017		DATA: 06.2015	
SPRACOWZEL: -		NR: RYS.	
		6	