ROZWINIĘCIA ŚCIAN WC DLA MĘŻCZYZN (POM NR 0.14 i 0.10)

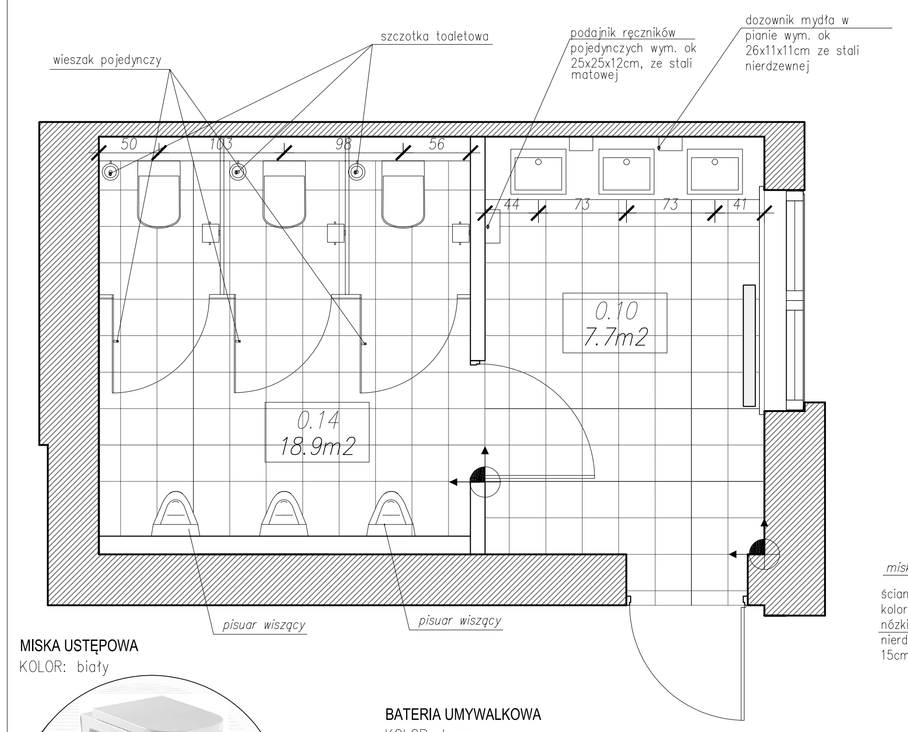

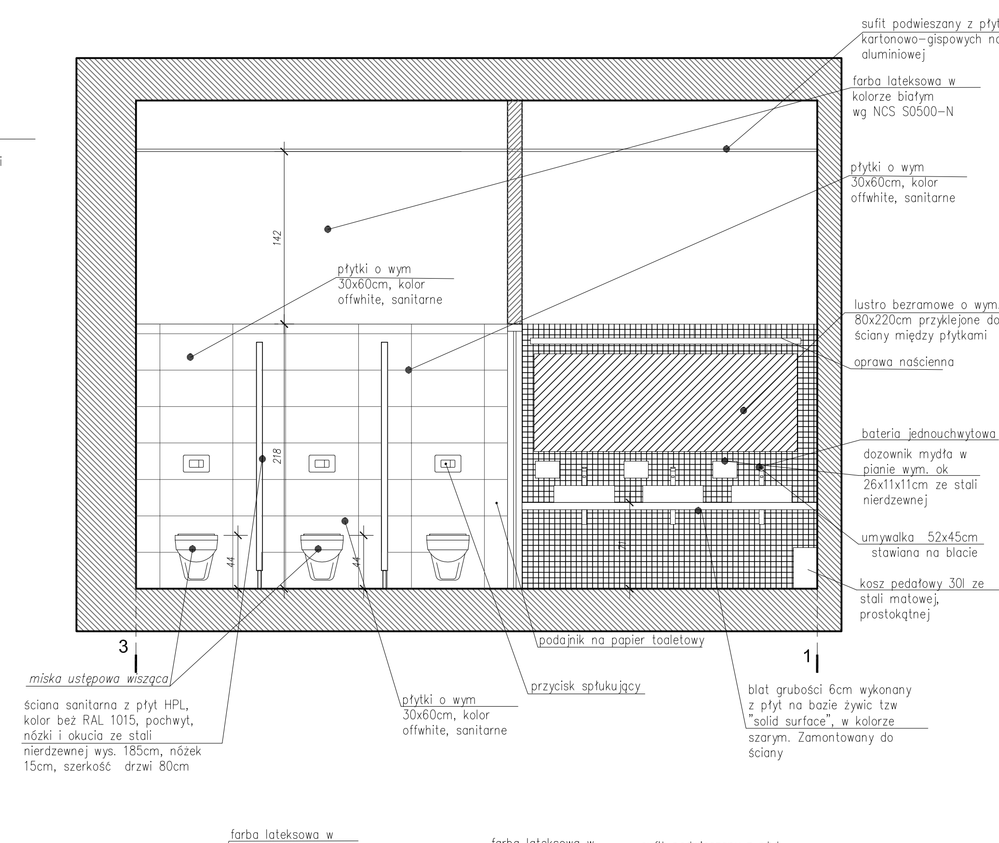

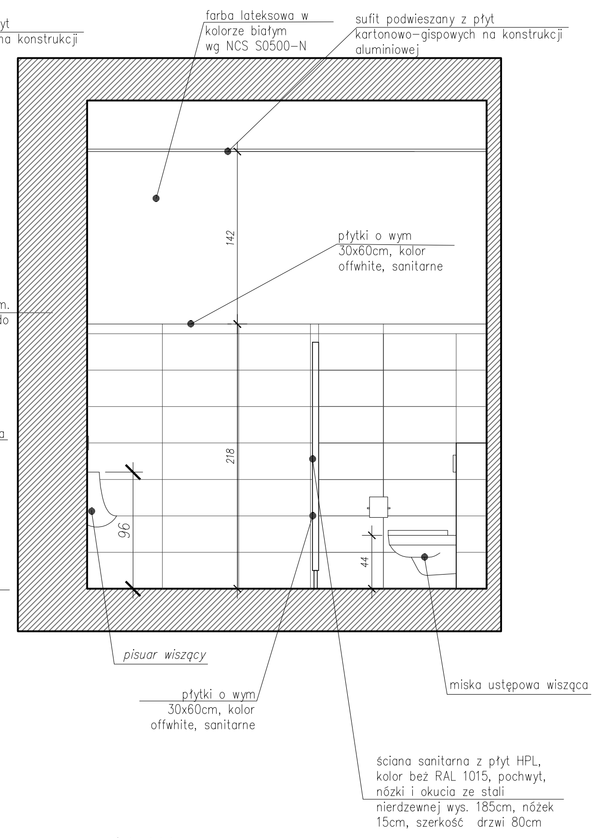

MISKA USTĘPOWA
KOLOR: biały

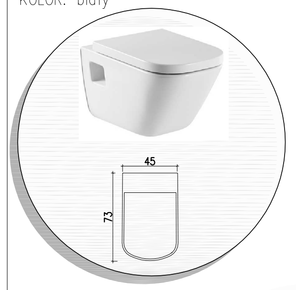

BATERIA UMYWALKOWA
KOLOR: chrom
bateriajednouchwytowa sztorcowa

UMYWALKA ŚCIENNA
KOLOR: biały
umywalka nablatowa wym 52x45cm, kształt prostokątny

ŚMIETNIK TOALETOWY
KOLOR: srebrny

SZCZOTKA TOALETOWA
KOLOR: srebrny

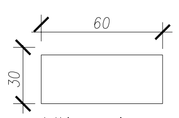

płytki ceramiczne, ściennie offwhite

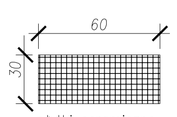

płytki ceramiczne, ściennie mozaika

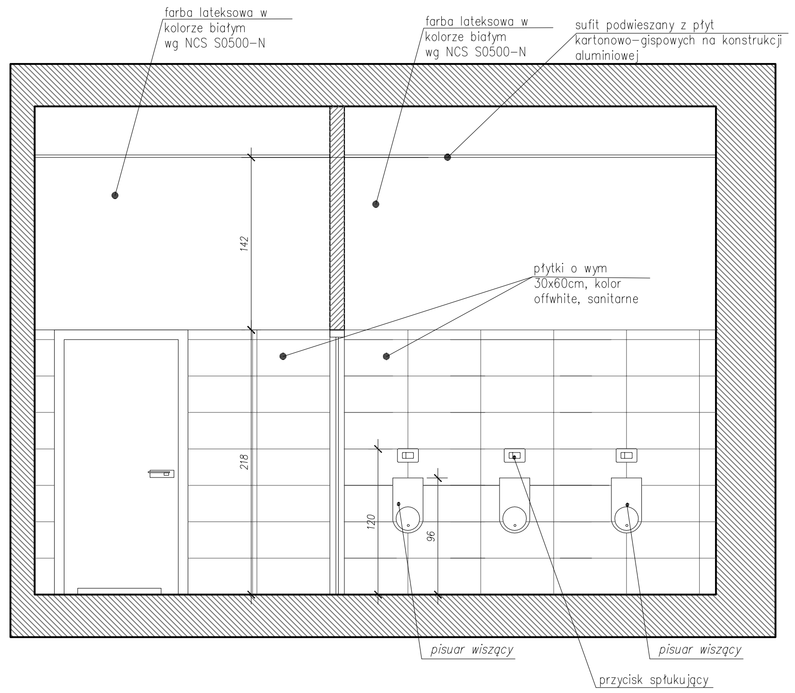

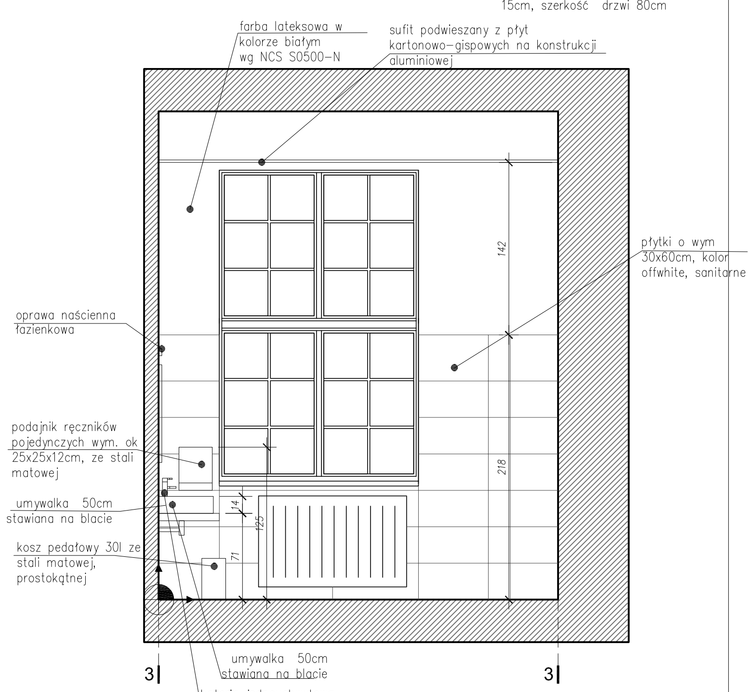

UWAGA: PŁYTKI ŚCIENNE ORAZ PODŁOGOWE KŁAŚĆ OSIOWO WZGLĘDEM ARMATURY ORAZ URZĄDZEŃ ŁAZIENKOWYCH

ROZWINIĘCIA ŚCIAN WC DLA MĘŻCZYZN

KD KOZŁKOWSKI DESIGN PRACOWNIA ARCHITEKTONICZNA 80-313 Gdańsk, ul. Zaruskiego 10 tel. (058) 552-62-53 arch. MARCIN KOZŁKOWSKI	
TEMAT: CENTRUM SZKOLENIOWO - REHABILITACYJNE "EUREKA" W SOPOCIE PRZY UL. EMILII PLATER 79/11	BRANŻA: ARCH.
PROJEKT: PROJEKT WNĘTRZ	FAZA: WYKONAWCZA
RYSUNEK: ROZWINIĘCIA ŚCIAN WC DLA MĘŻCZYZN	SKALA: 1:30
	DATA: 07.2015
PROJEKTANT: arch. Marcin Kozłkowski	NR. RYS. 21
SPRAWDZIŁ: -	

	IMIĘ I NAZWISKO	UPRAWNIENIA	PODPIS
PROJEKTANT:	arch. Marcin Kozłkowski	2834/Gd/87	
SPRAWDZIŁ:	-	--	