CENTRUM SZKOLENIOWO-KONFERENCYJNE W SOPOCIE

RZUT POKOJU HOTELOWEGO DLA NIEPEŁNOSPRAWNYCH-ARANŻACJA SKALA 1:30

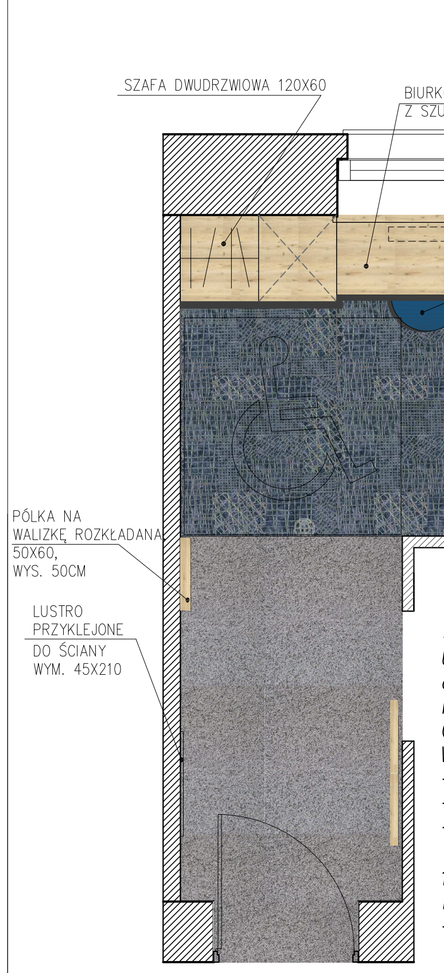

POSADZKA

UWAGA: Wykładzina hotelowa odporna na zaplamienia, zniekształcenie i uszkodzenia mechaniczne.
Okres użytkowania od 7–12 lat.
Wykładzina powinna posiadać atesty:
–na trudnozapalność
–antyelektrostatyczność
–atesty higieniczne
Gramatura runa: 1000g/mkW
Klasa ścieralności: –32
Tłumienie: –27dB

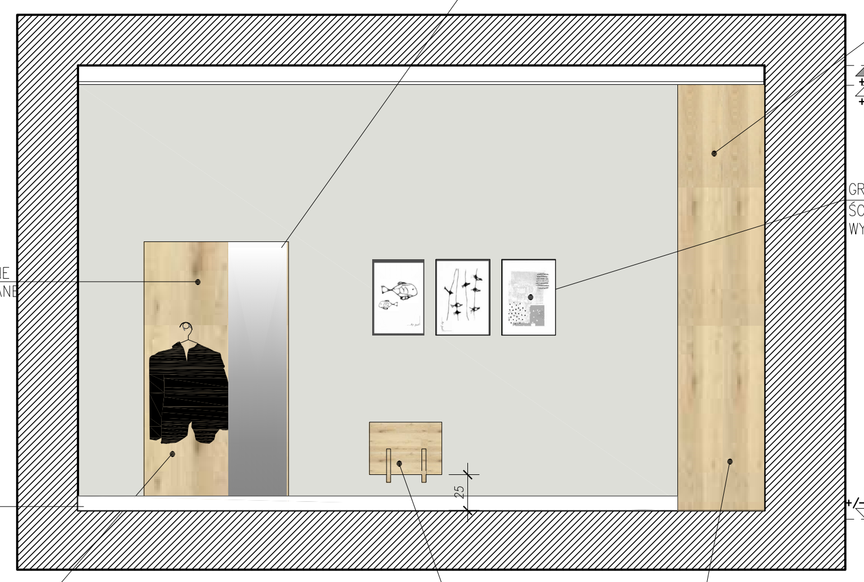

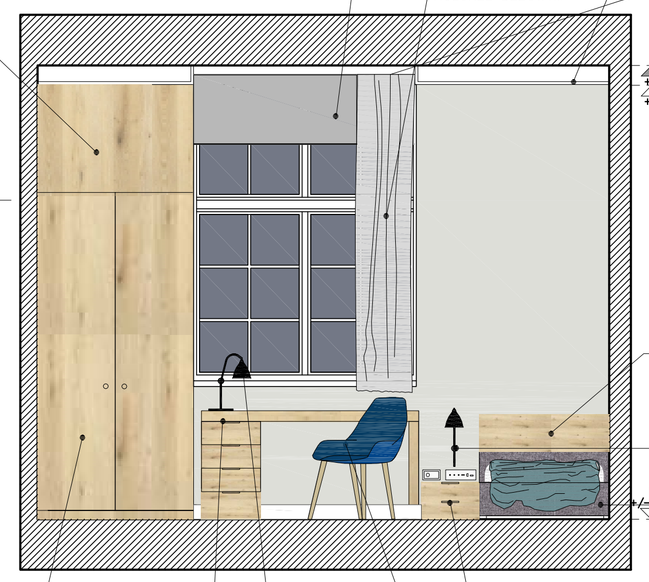

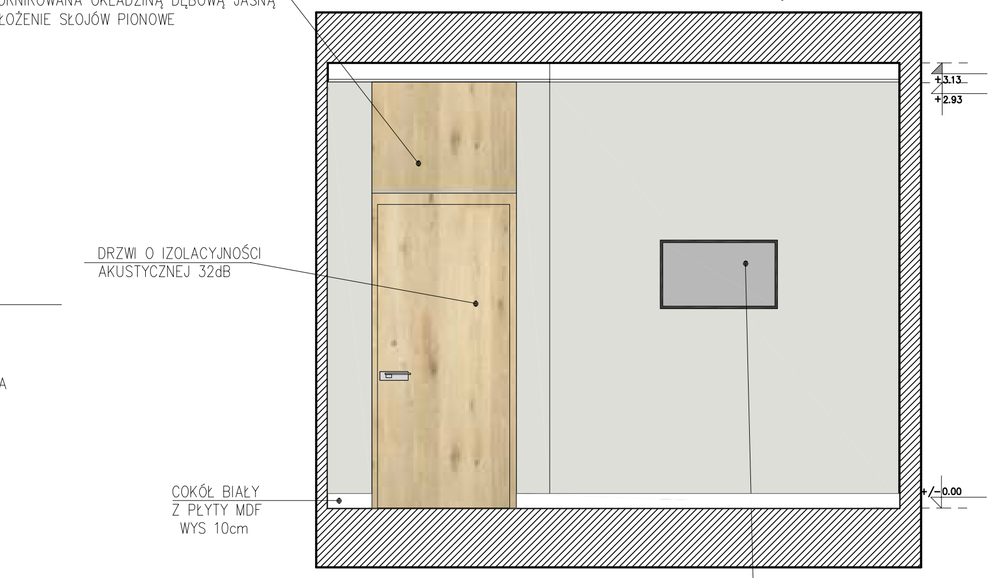

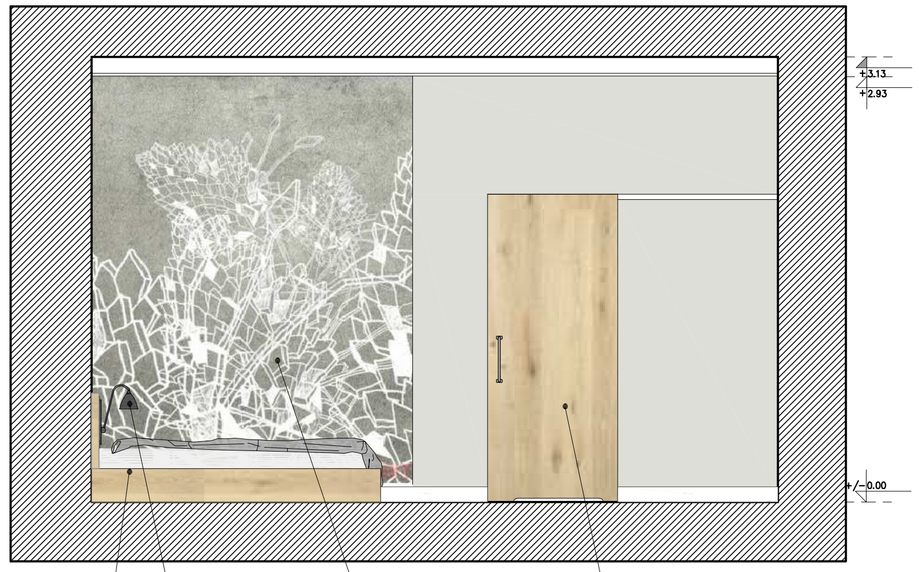

ŚCIANY

ŚCIANA MALOWANA FARBĄ AKRYLOWĄ NA KOLOR SZARY WG NCS

PŁYTA TWARDA FORNIROWANA

DEKORACJA

TAPETA WINYLOWA

LAMPKA KINKIETOWA

ELEMENTY WYPOSAŻENIA

KRZESŁO OBITE TKANINĄ

LAMPA KINKIETOWA

KINKIETY SA PRZYMOCOWANE DO PŁYTY WEZGŁOWIA

RZUT POKOJU HOTELOWEGO-ARANŻACJA

KD KOZIKOWSKI DESIGN PRACOWNIA ARCHITEKTONICZNA 80-313 Gdańsk, ul. Zaskoze 10; tel. (058) 552-02-53 arch. MARCIN KOZIKOWSKI			
TEMAT:	CENTRUM SZKOLENIOWO - REHABILITACYJNE "EUREKA" W SOPOCIE PRZY UL. EMILII PLATER 7/9/11		BRANŻA: ARCH.
PROJEKT:	PROJEKT WNĘTRZ		FAZA: WYKONAWCZA
RYSUNEK:	RZUT POKOJU DLA NIEPEŁNOSPRAWNYCH-ARANŻACJA		SKALA: 1:30
	IMIĘ I NAZWISKO	UPRAWNIENIA	PODPIS
PROJEKTANT:	arch. Marcin Kozikowski	2834/Gd/87	
SPRAWDZIŁ:	-	PO/KK/024/02	
			DATA: 07.2015 NR. RYS. 18