
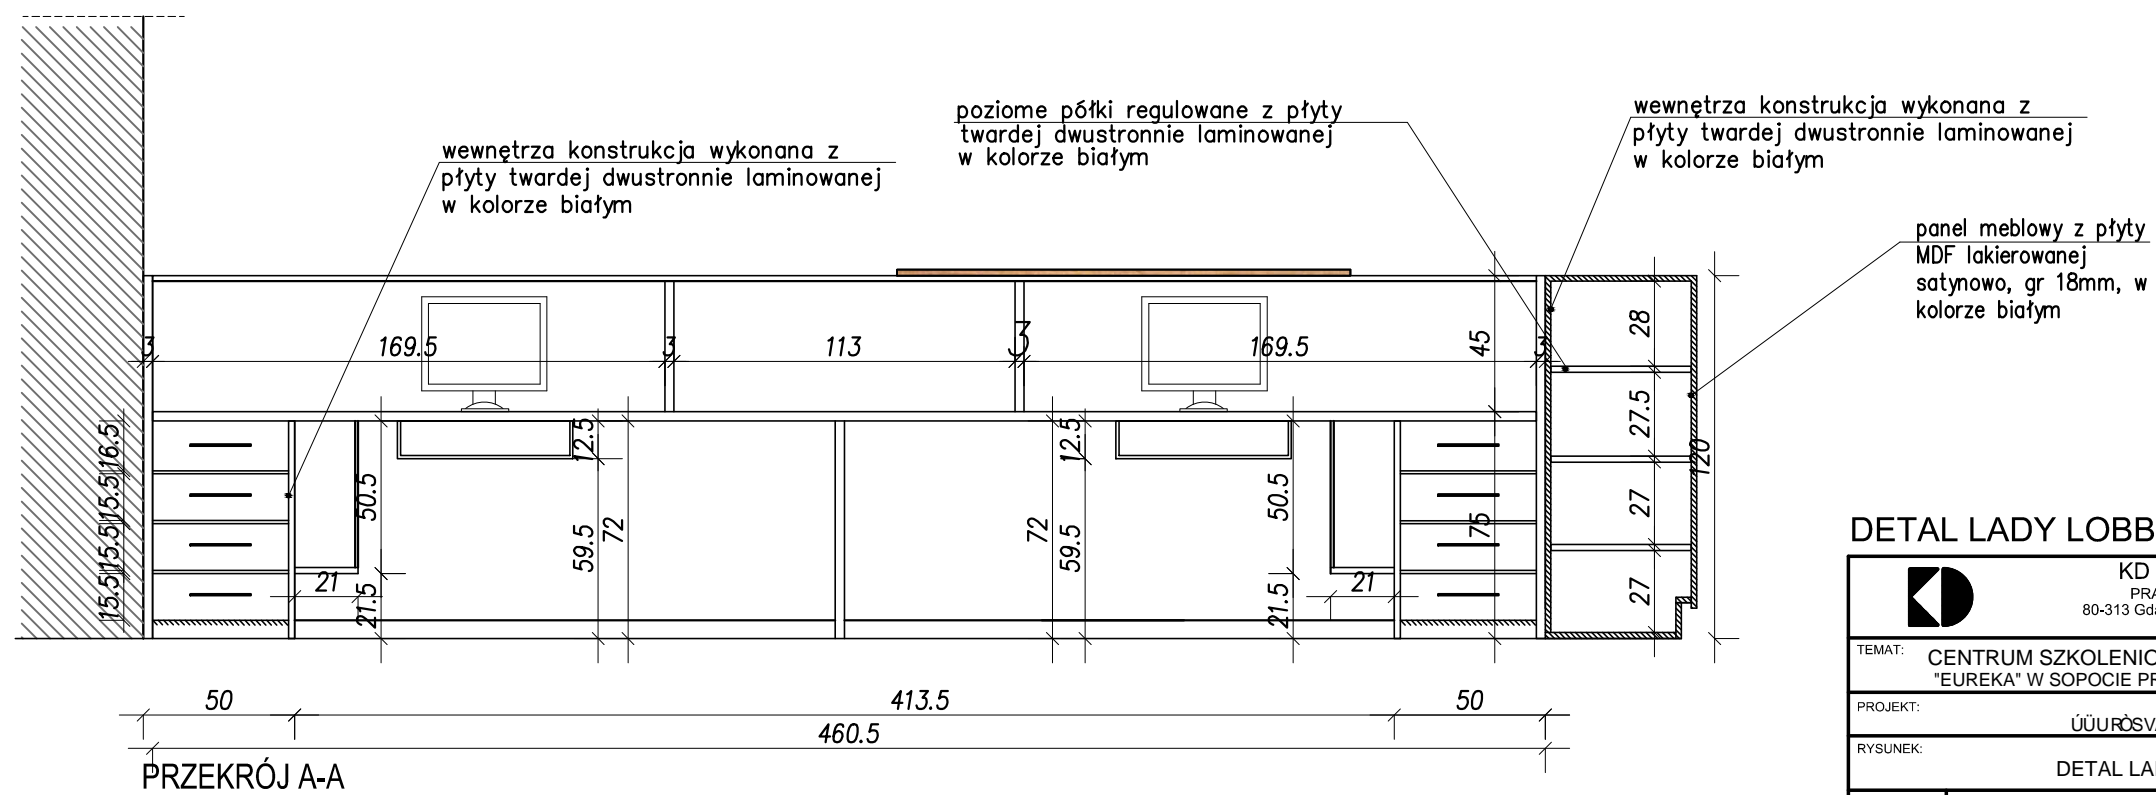
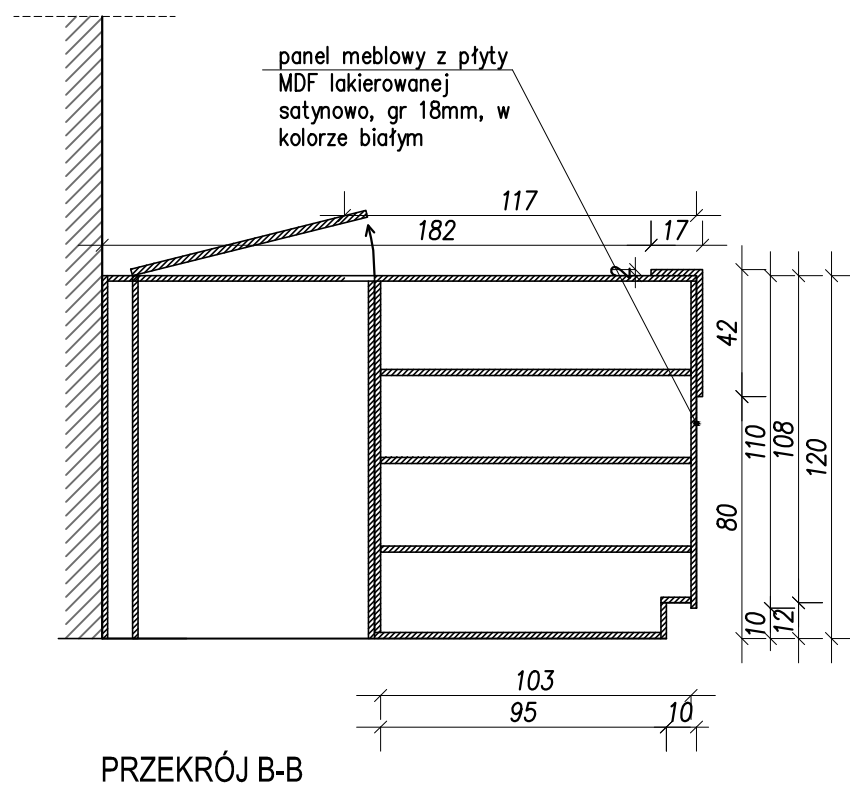
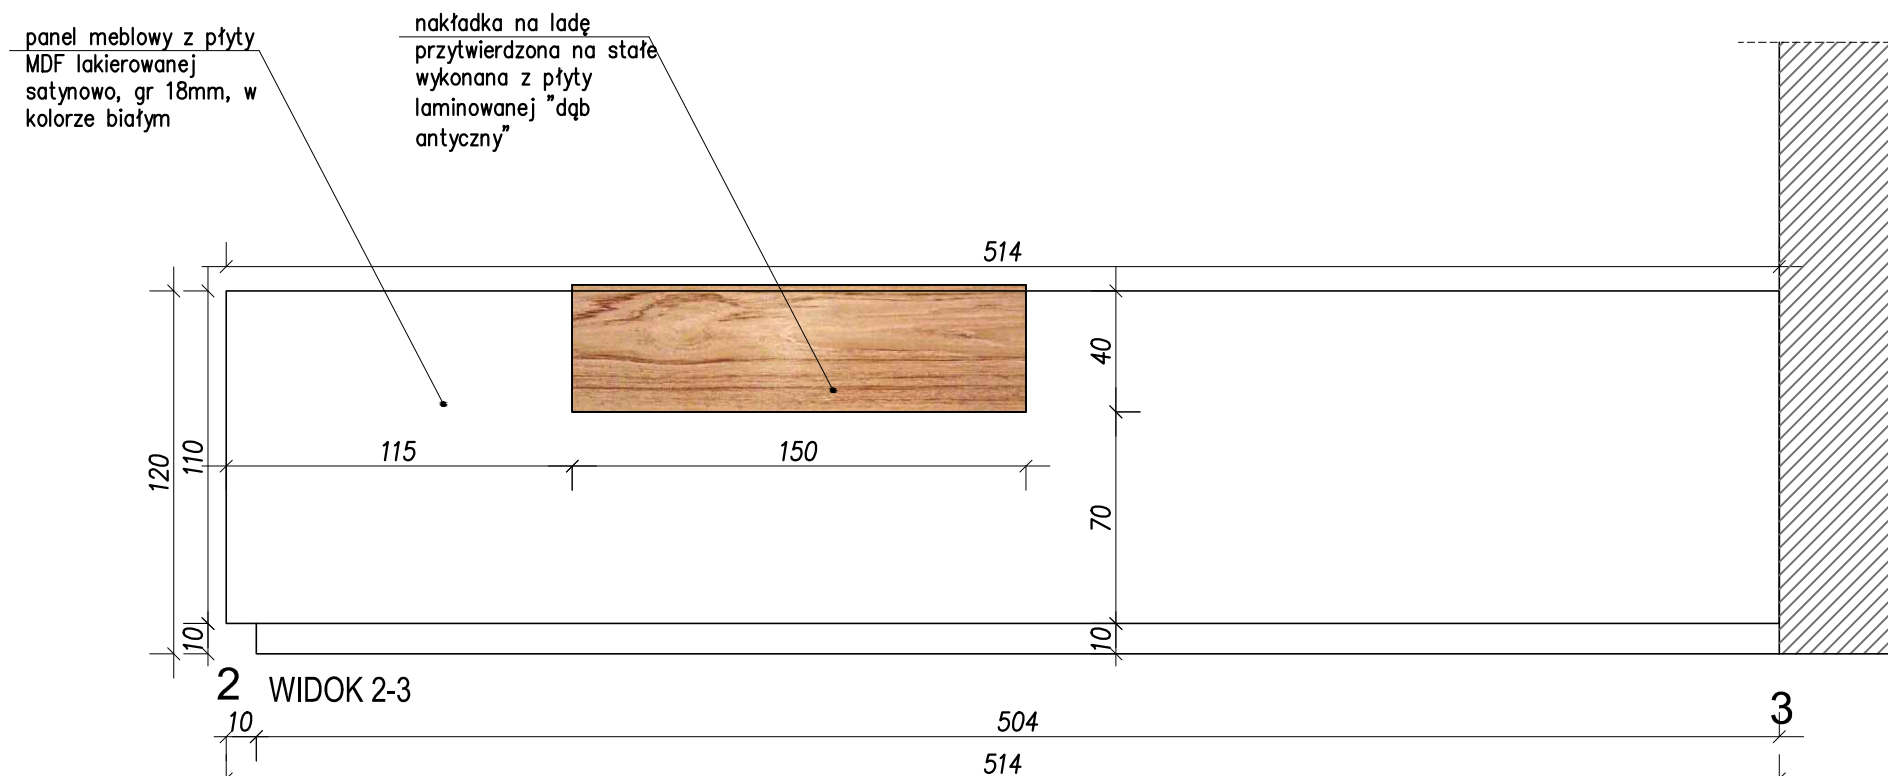
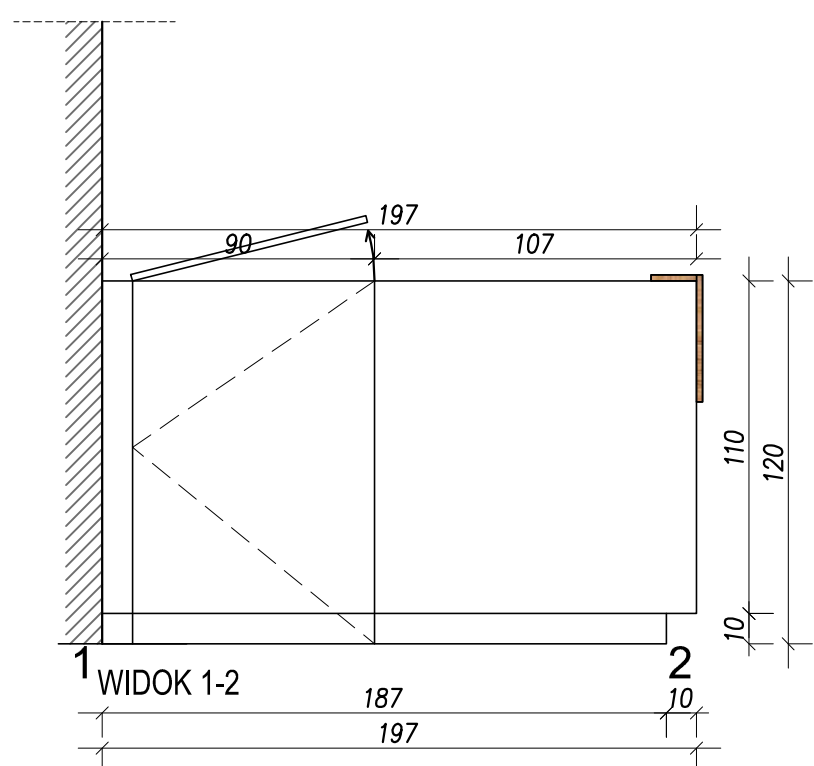


CENTRUM SZKOLENIOWO-KONFERENCYJNE W SOPOCIE  
WIDOKI DETAL LADY

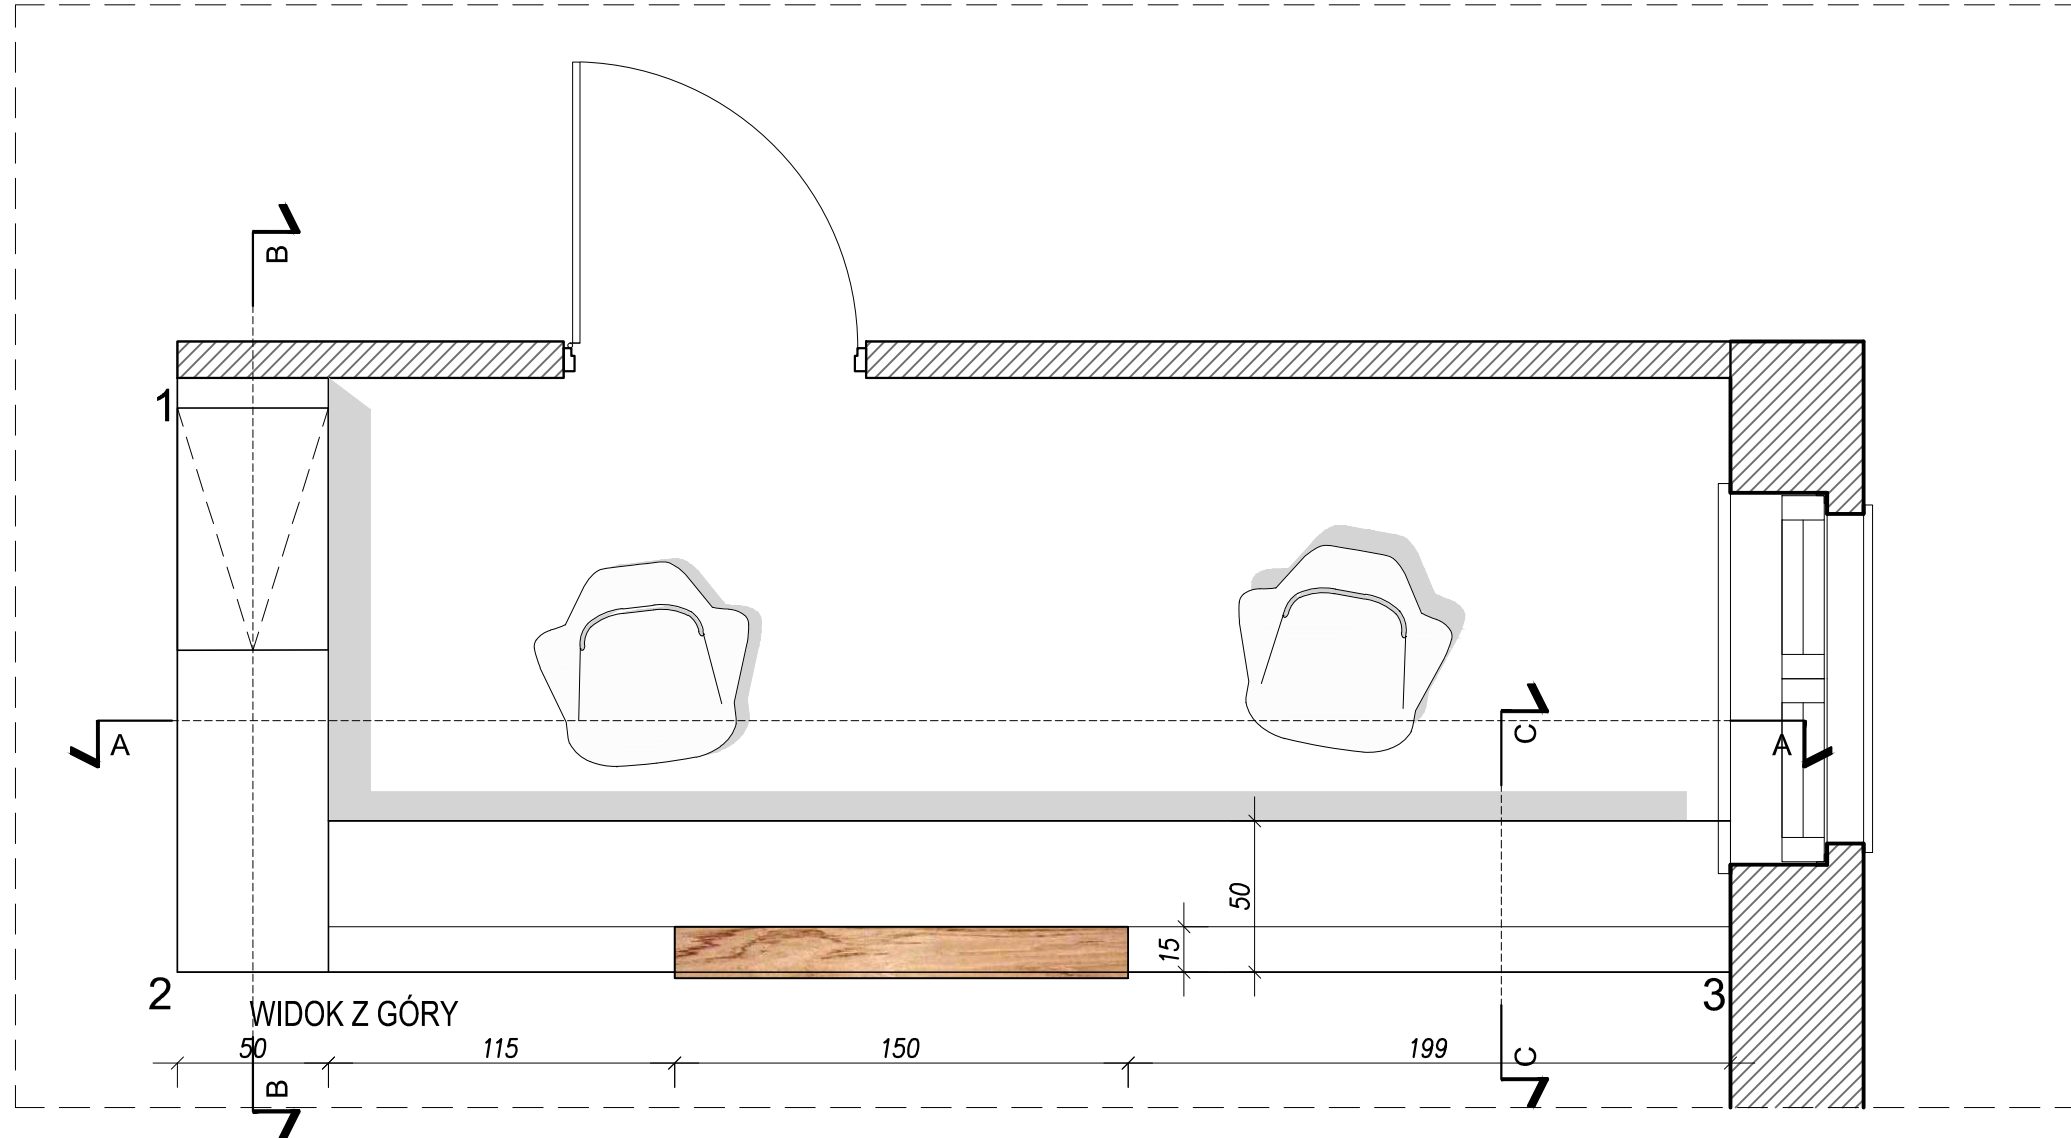

DETAL LADY LOBBY

	<b>KD KOZICKOWSKI DESIGN</b>		
	PRACOWNIA ARCHITEKTURA CIĘPŁA 80-313 Gdańsk, ul. Życiarska 10, tel. (058) 552-02-53 arch. MARCIN KOZICKOWSKI		
<b>TEMAT:</b>	CENTRUM SZKOLENIOWO - REHABILITACYJNE "EUREKA" W SÓPOCIE PRZY UL. EMILII PLATER 7/9/11	<b>BRANŻA:</b> <b>ARCH.</b>	
<b>PROJEKT:</b>	UURORVA P VUZ		<b>Faza wykonawstwa:</b> SKALA 1:25
<b>RYSUNEK:</b>	<b>DETAL LADY W LOBBY</b>		
	<b>IMIĘ I NAZWISKO</b>	<b>UPRAWNIENIA</b>	<b>PODPIS</b>
<b>PROJEKTANT:</b>	arch. Marcin Kozickowski	2834/Gd+gr	<b>DATA:</b> 06.05.15
<b>SPRAWDZIŁ:</b>	-	--	<b>NR. RYS.</b>  <b>30</b>