

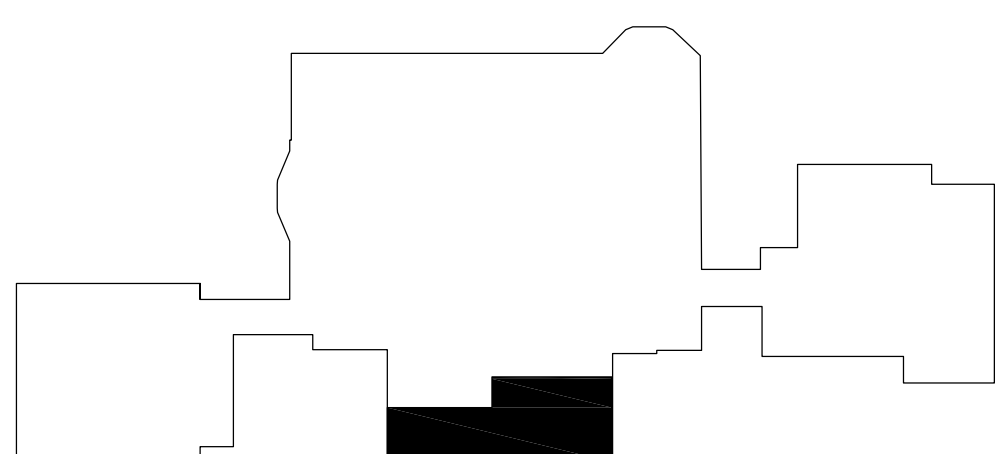


KŁADY ŚCIAN I LOBBY

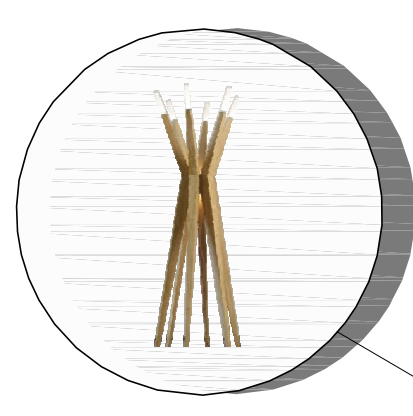

ŚCIANA
pomalowana farbą lateksową
kolor wg NCS S2502-Y

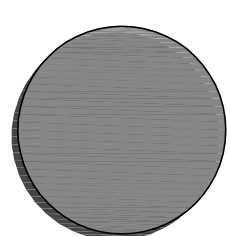


L'AMPA VOCI NOSTALICA



FOTEL tapicerowany
KOLOR: ciemny szary /morski



* konstrukcję dachową drewnianą należy zabezpieczyć przeciwpożarowo i przeciw korozji biologicznej (ochrona przed grzybami, sinizną i owadami)

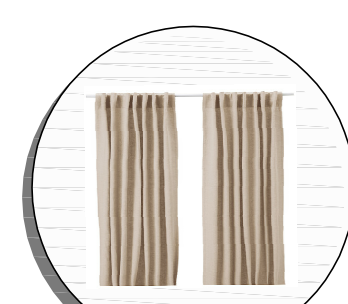


ZASŁONY
z tkaniny trudnozapalnej
kolor beżowy




GRAFIKA NA ŚCIANIE
w formie tapety winylowej naklejonej na ścianie (po
uprzednim przygotowaniu podłoża)




SIEDZISKA
z surowego drewna
o prostej kubikowej
formie
wym.: 125x55xh=40cm – 1szt.
i 50x50xh=40cm – 2szt.

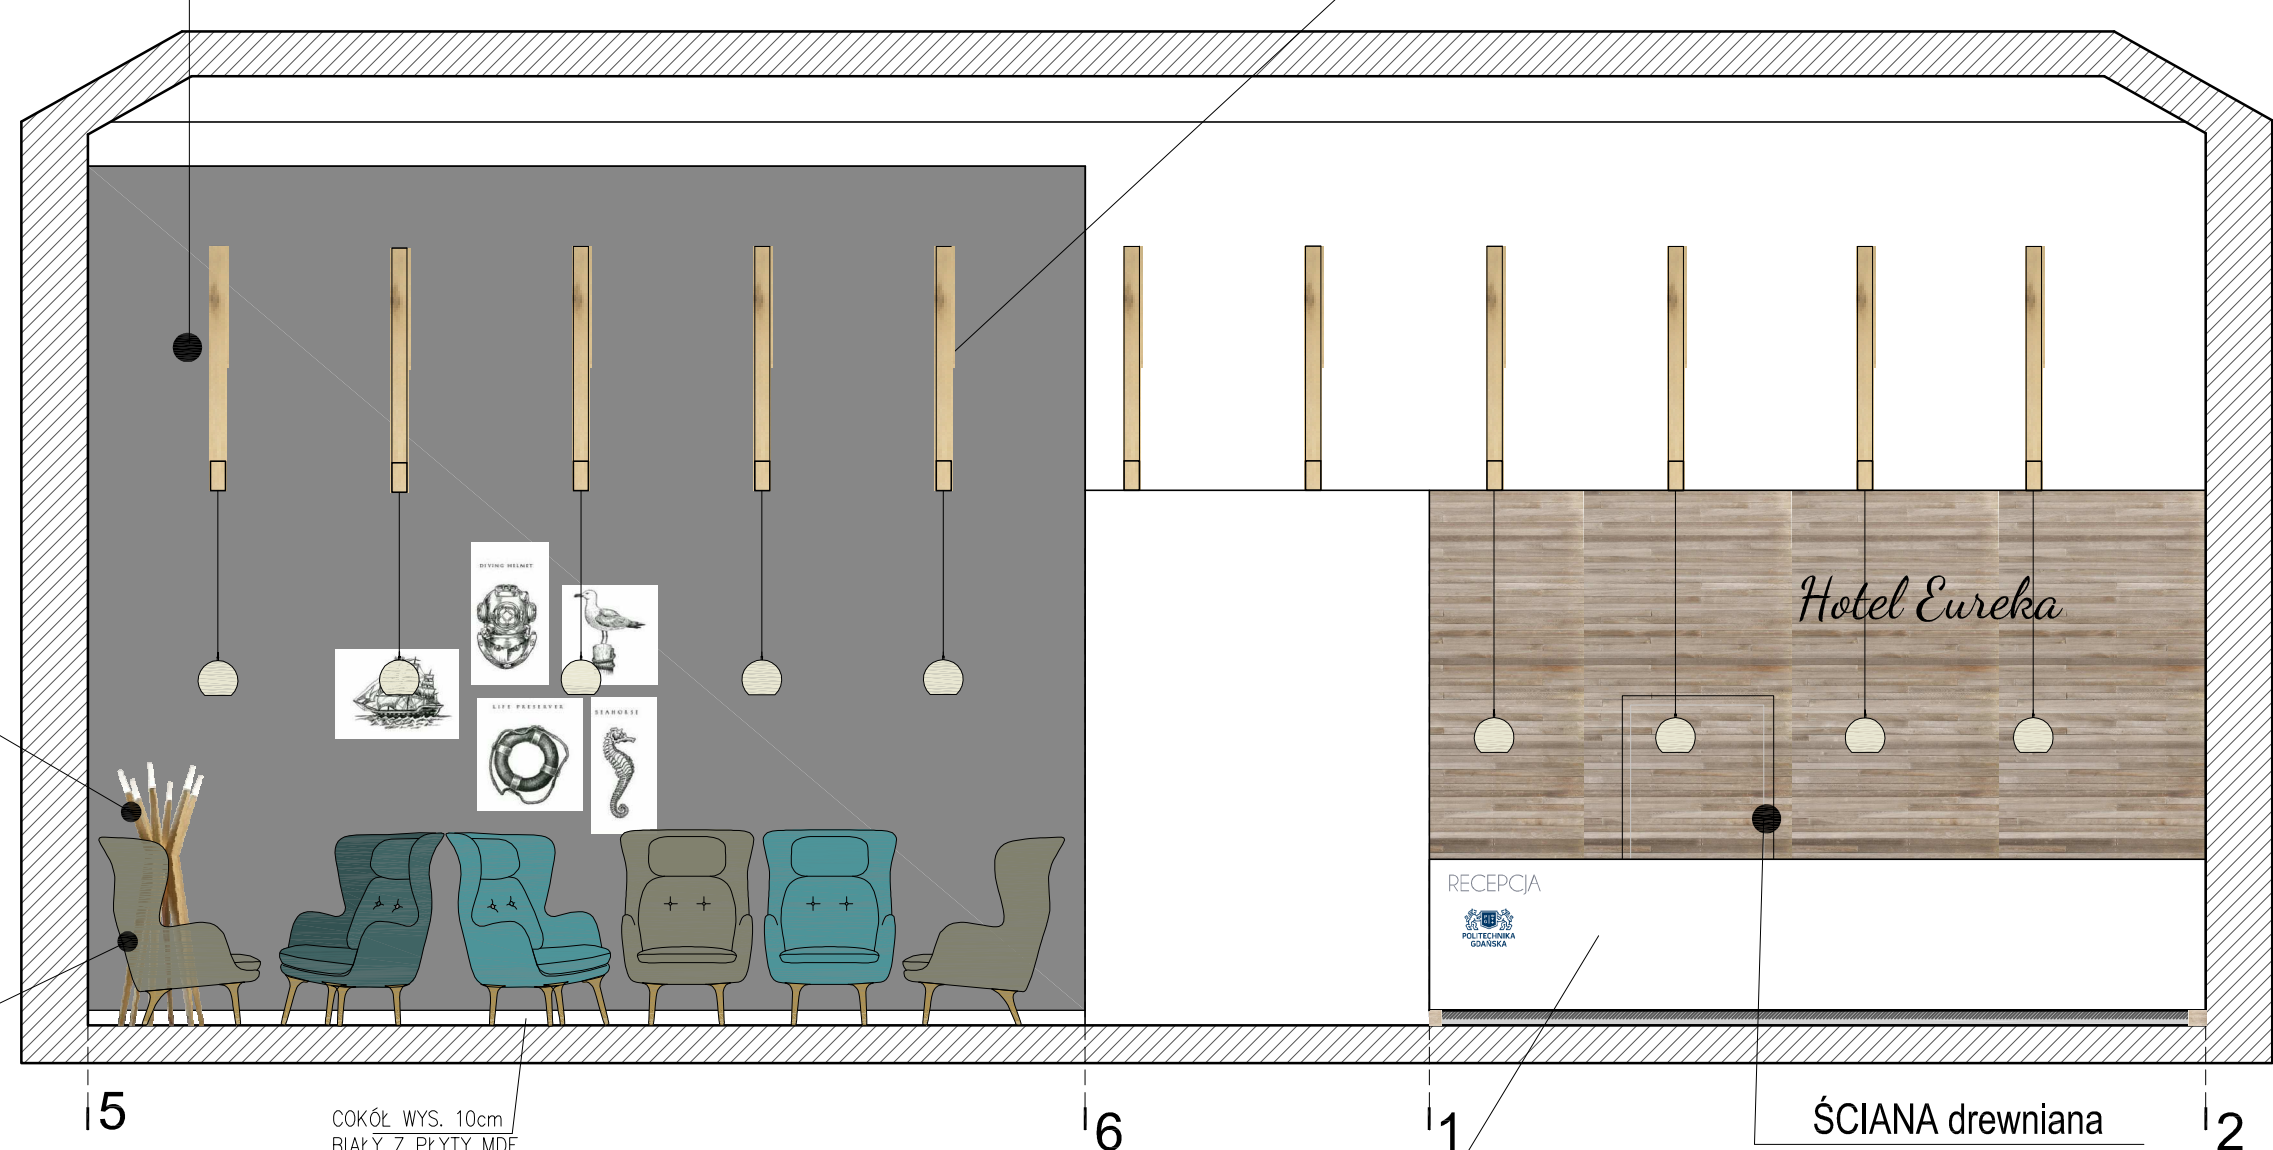

ŚCIANA drewniana 12
okładzina ścienna z płyt
laminowanych.
Kolor: dqb antyczny, rysunek desek
poziomych

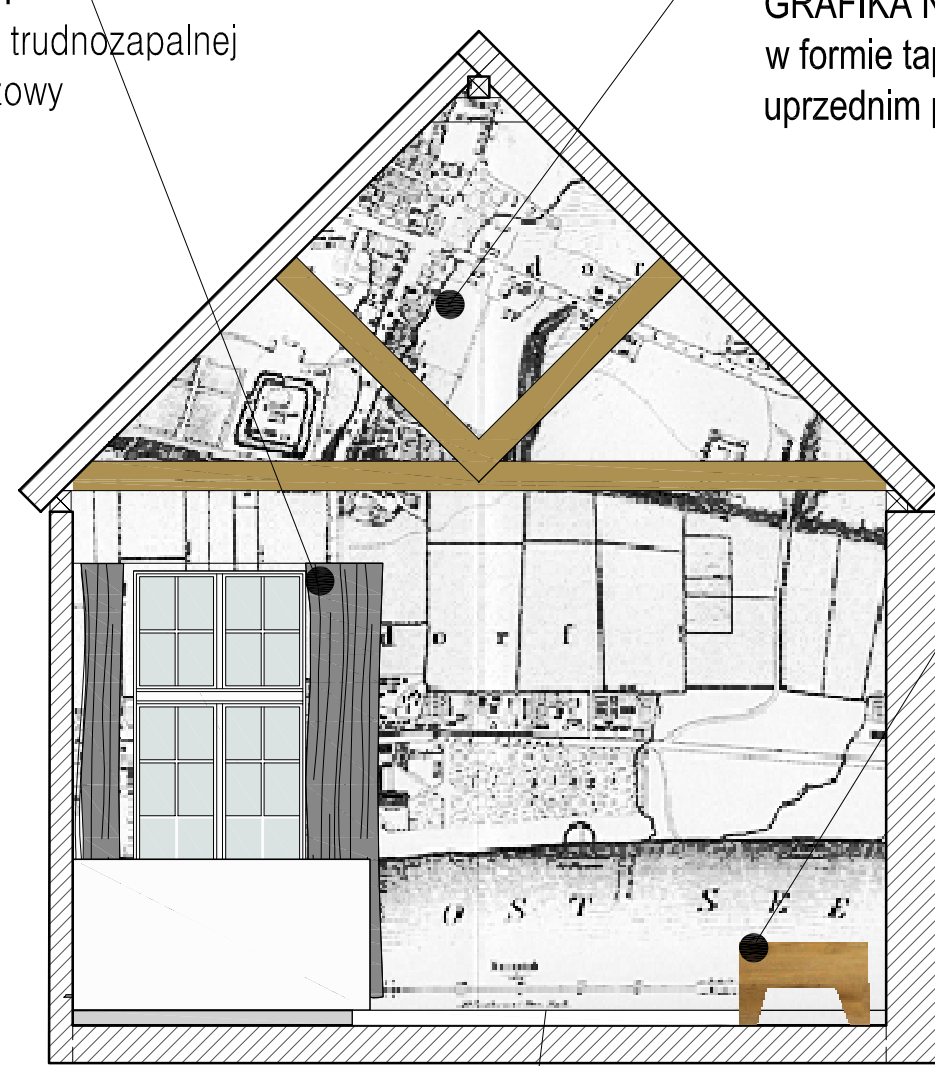


skala 1:50

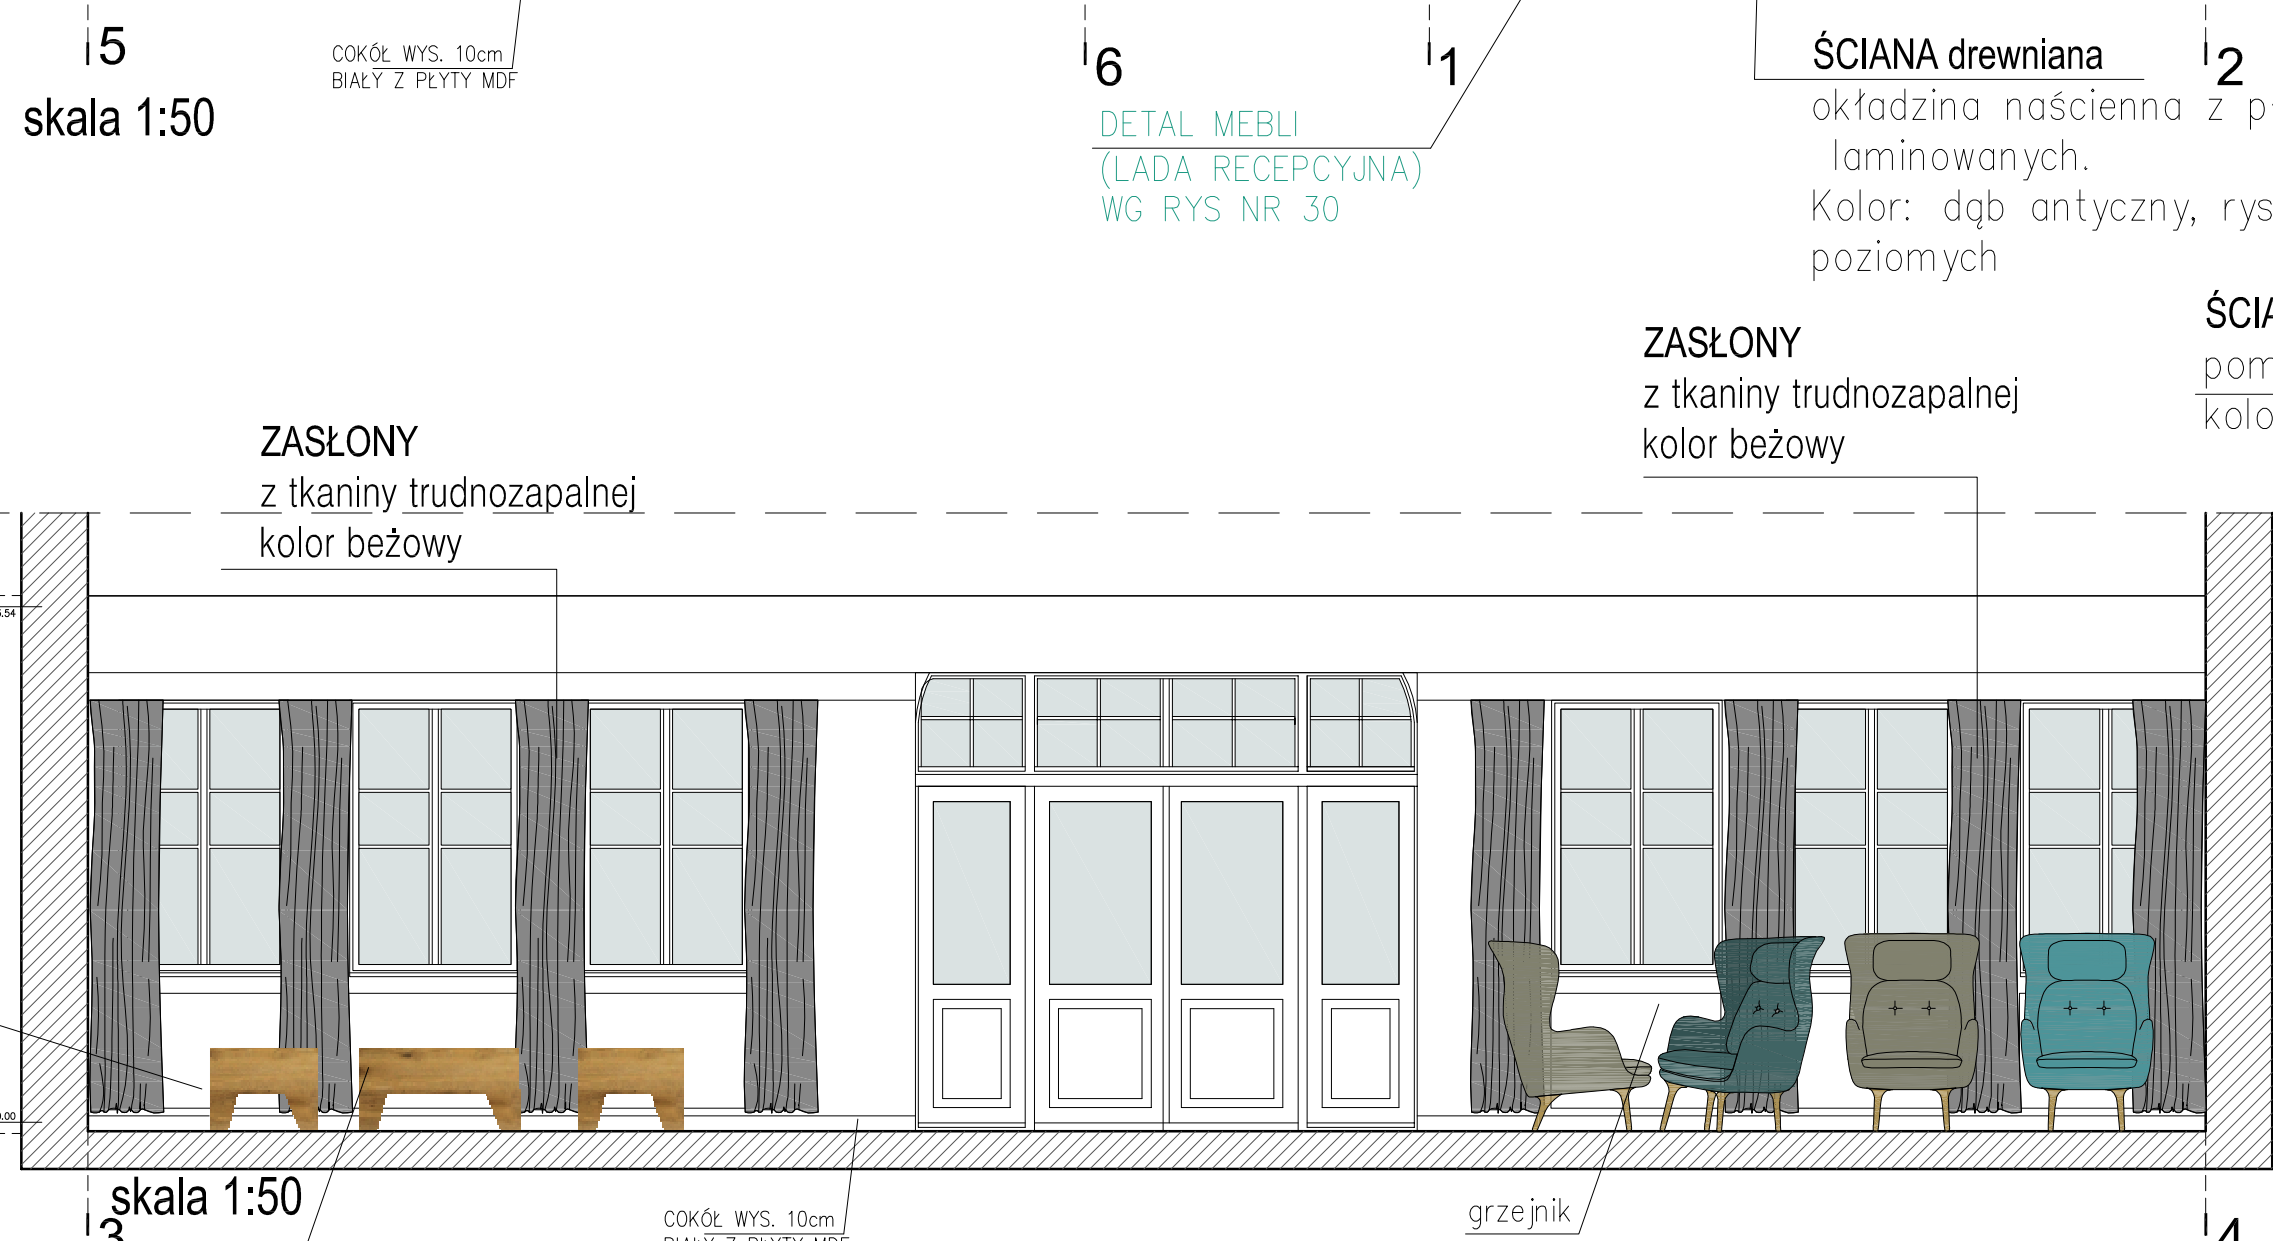


ZASŁONY
z tkaniny trudnozapalnej
kolor beżowy

ZASŁONY
z tkaniny trudnozapalnej
kolor beżowy

ŚCIANA
pomalowana farbą lateksową
kolor wg NCS S2502-Y

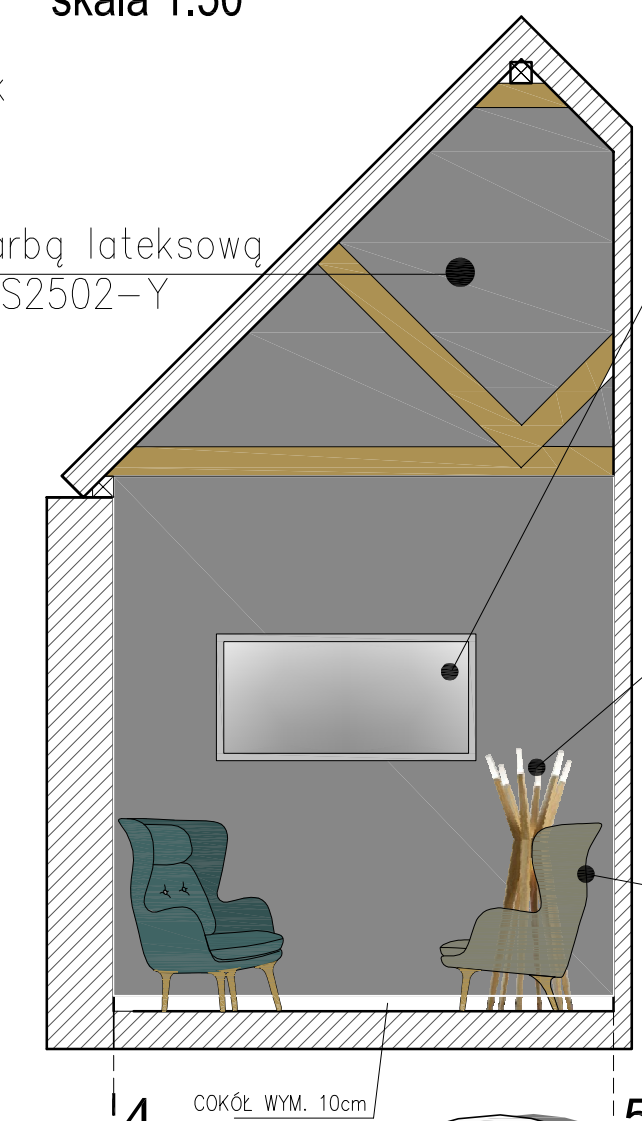

LUSTRO w ramie drewnianej

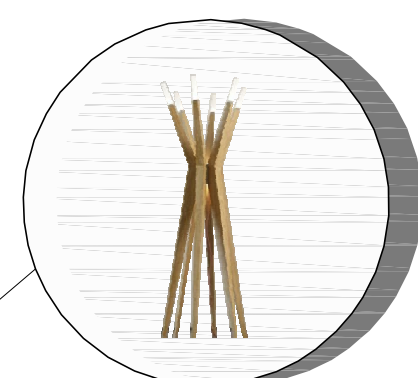

LAMPA WOLNOSTOJACA




FOTEL
KOLOR:ciemny szary / morski
tkanina dobrej jakości,
wytrzymała
i odporna na plamy



SIEDZISKA
z surowego drewna
dębowego,
o prostej kubikowej
formie z widocznym
nieregularnym usłojeniem
wym.: 125x55xh=40cm: 1szt.
i 50x50xh=40cm – 2szt.



FOTEL
KOLOR:ciemny szary / morski
tkanina dobrej jakości,
wytrzymała
i odporna na plamy

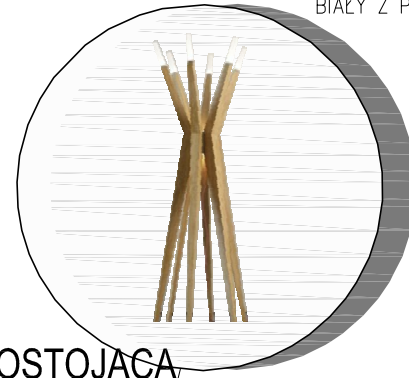

LAMPA WOLNOSTOJĄCA
z drewna klejonego np bukowego
Forma zaczerpnięta z elementów natury
takich jak gałęzie z punktami ledowymi
końcach




STOLIKI
o šr. ok 40cm/ h=43-55cm



FOTEL
KOLOR: ciemny szary / morski



FOTEL
KOLOR: ciemny morski

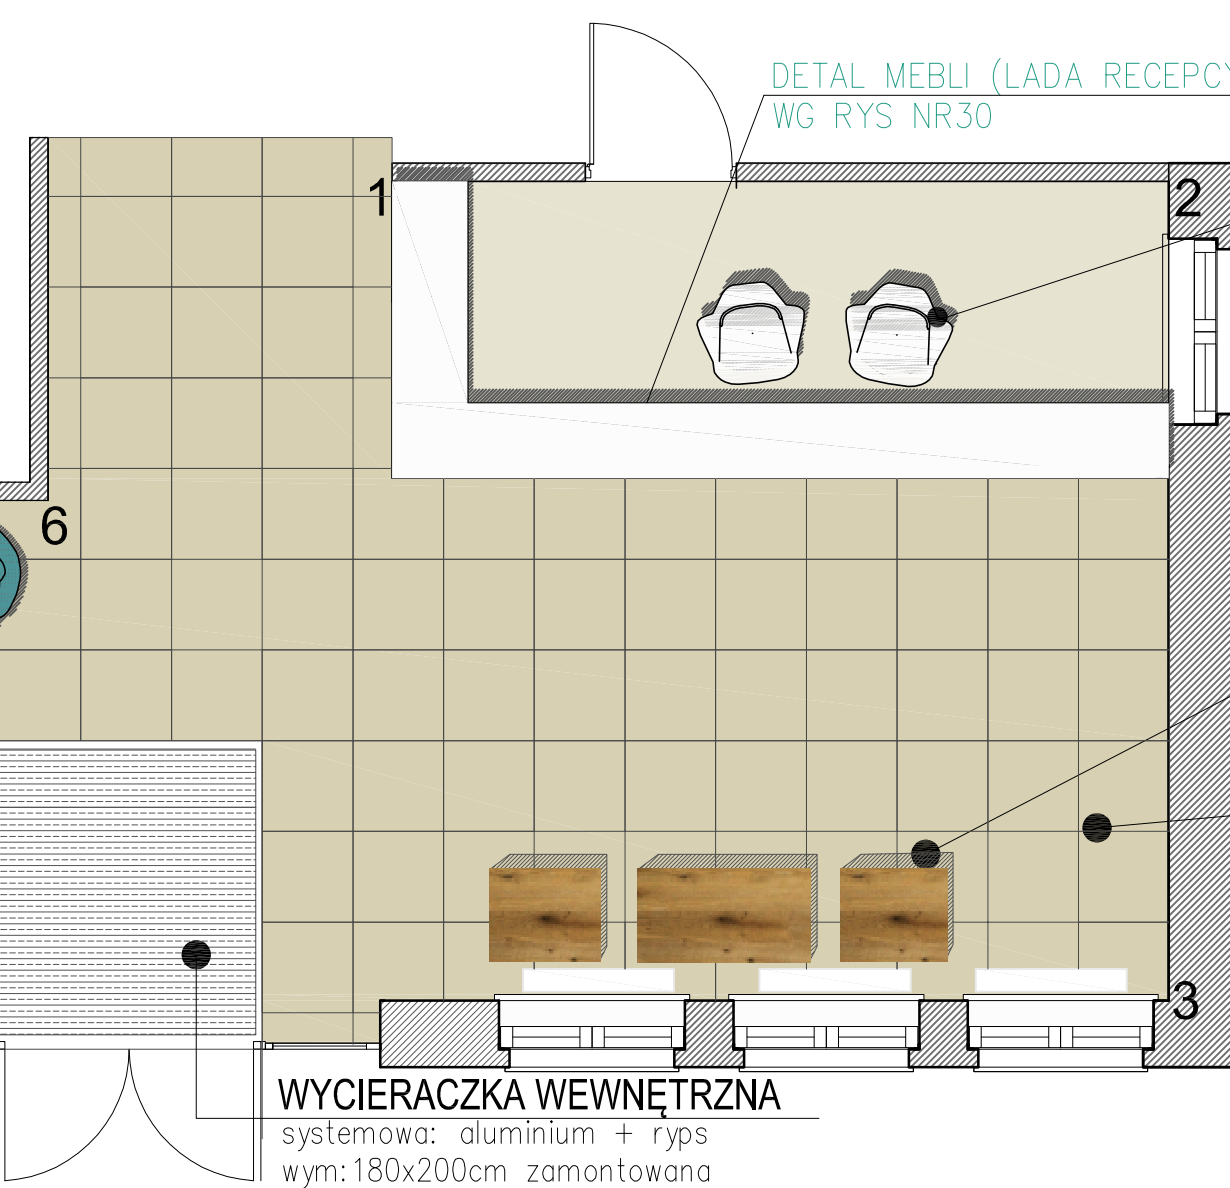

tapicerka z białej tkaniny
skóropodobnej

GRES 60x60cm
kolor beżowy,
struktura satynowa, imitująca naturalny kamień
antypoślizgowość: R10

WYCIERACZKA WEWNĘTRZNA
systemowa: aluminium + ryps
wym: 180x200cm zamontowana
w obniżeniu posadzki, między płytkami

ARANŻACJA			
	KD KOZIKOWSKI DESIGN PRACOWNIA ARCHITEKTURY WĘTRZ 80-313 Gdynia, ul. Żurkowa 70-1 tel. 58 552-02-03 e-mail: marcin.kozikowski@wp.pl		
	TEMAT: CENTRUM SZKOLENIOWO - REHABILITACYJNE "EUREKA" W SPOŁOCIE PRZY UL. EMILII PLATER 7/91/11		
PROJEKT:	PROJEKT WNEŹRZ		
WYKSYS:	ARANŻACJA LOBBY BUD. 7		
	REGULACJA	LOKALIZACJA	PODSUM.
PROJEKTANT:	arch. Marcin Kozikowski		
SPRAWDZIŁ:	2014/05/07		
	-		
	23		