
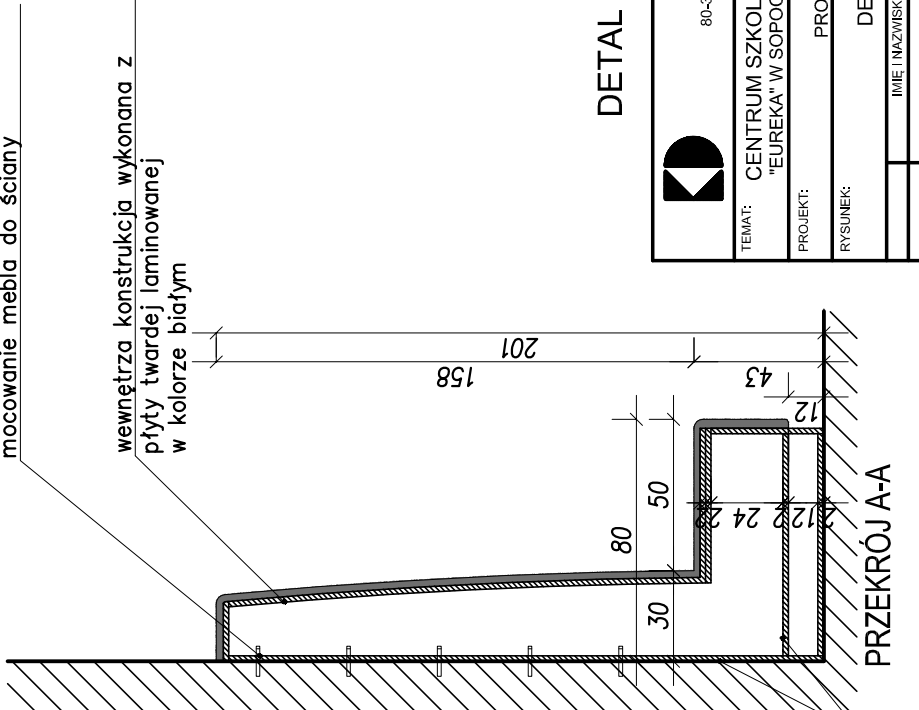
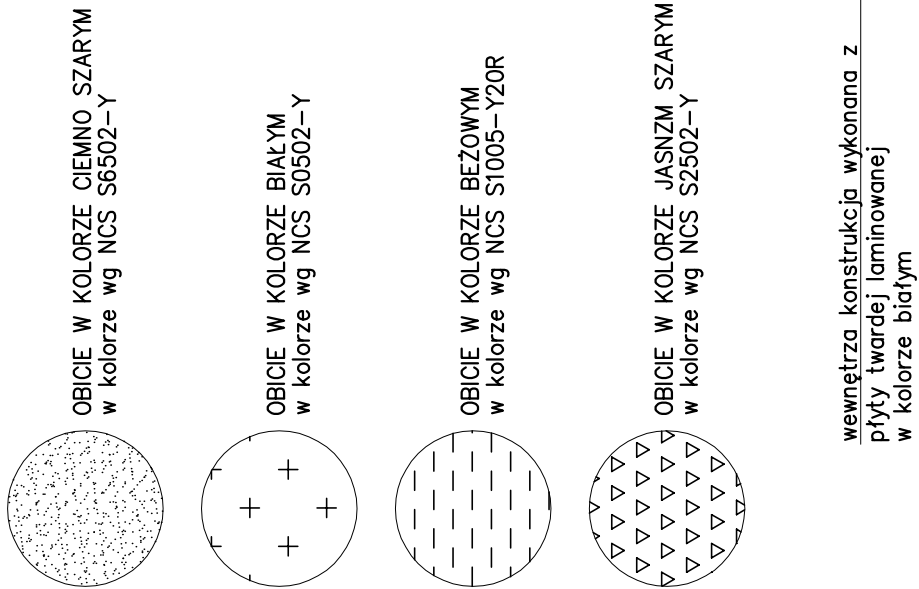
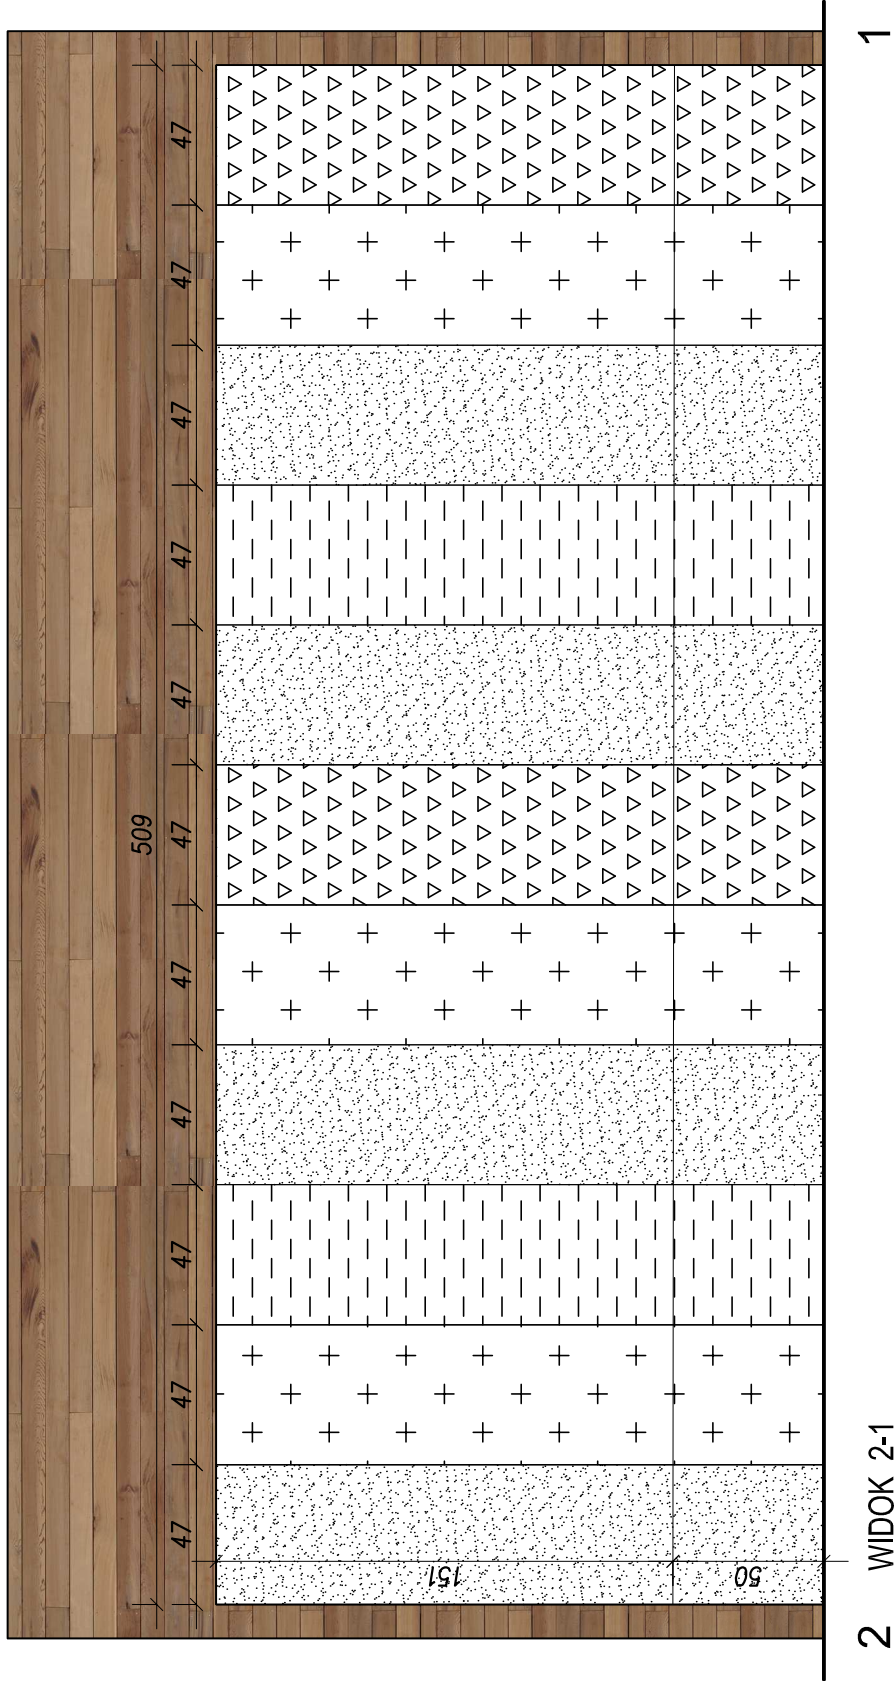


CENTRUM SZKOLENIOWO-KONFERENCYJNE W SOPOCIE
WIDOKI DETAL SIEDZISKA

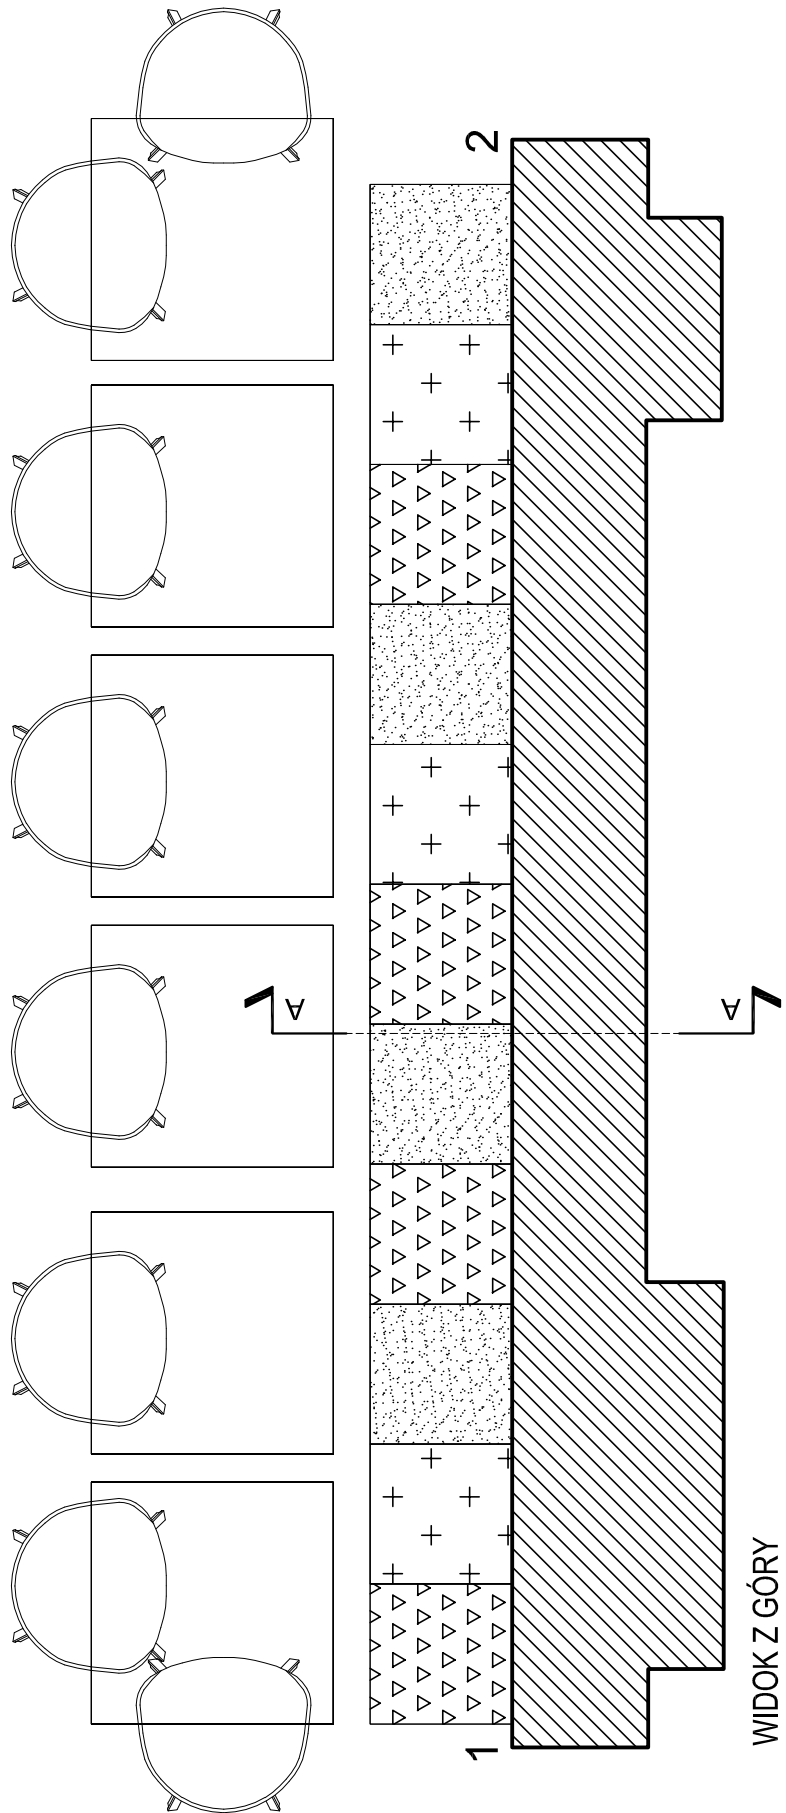

DETAL SIEDZISKA

	KD KOZIKOWSKI DESIGN PRACOWNIA ARCHYTEKTURY I INTERIORU 80-313 Gdańsk, ul. Żadziże 10; tel. (058) 552-02-53 arch. MARGIN KOZIKOWSKI		BRANŻA	ARCH.
	TEMAT: CENTRUM SZKOLENIOWO - REHABILITACYJNE "EUREKA" W SOPOCIE PRZY UL. EMILII PLATER 7/9/11		FAZA WYKONAWCZA	ARCH.
PROJEKT:	PROJEKT WNETRZ		RYSUJE:	SKALA 1:25
PROJEKTANT:	arch. Marek Kozikowski		UPRAWNIENIA:	DATA 06.2015
SPRAWOCZEL:	-		NR. RYS.	35