


CENTRUM SZKOLENIOWO-KONFERENCYJNE W SOPOCIE


WIDOKI ŚCIAN W HOLU GŁÓWNYM

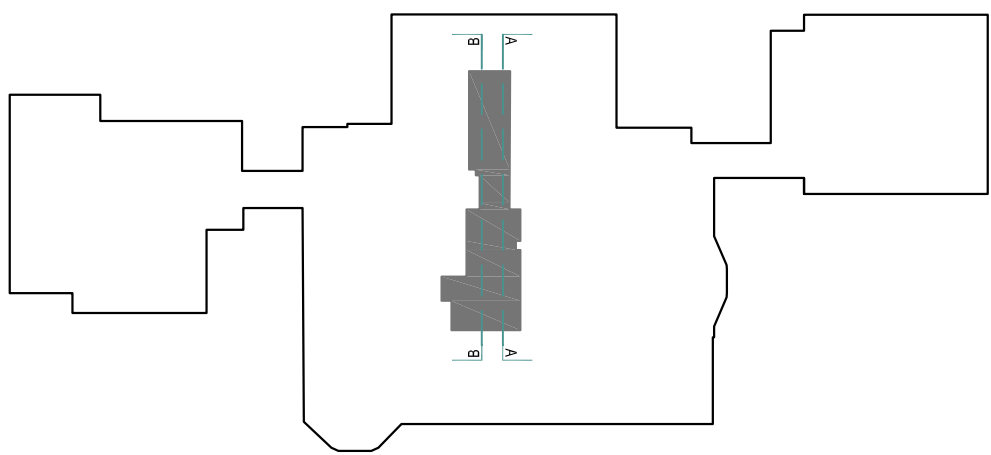


STOLIK KAWOWY Z DREWNA



ŚCIANA MALOWANA FARBĄ AKRYLOWĄ
NA KOLOR SZARY S 2005-R80G WG NCS

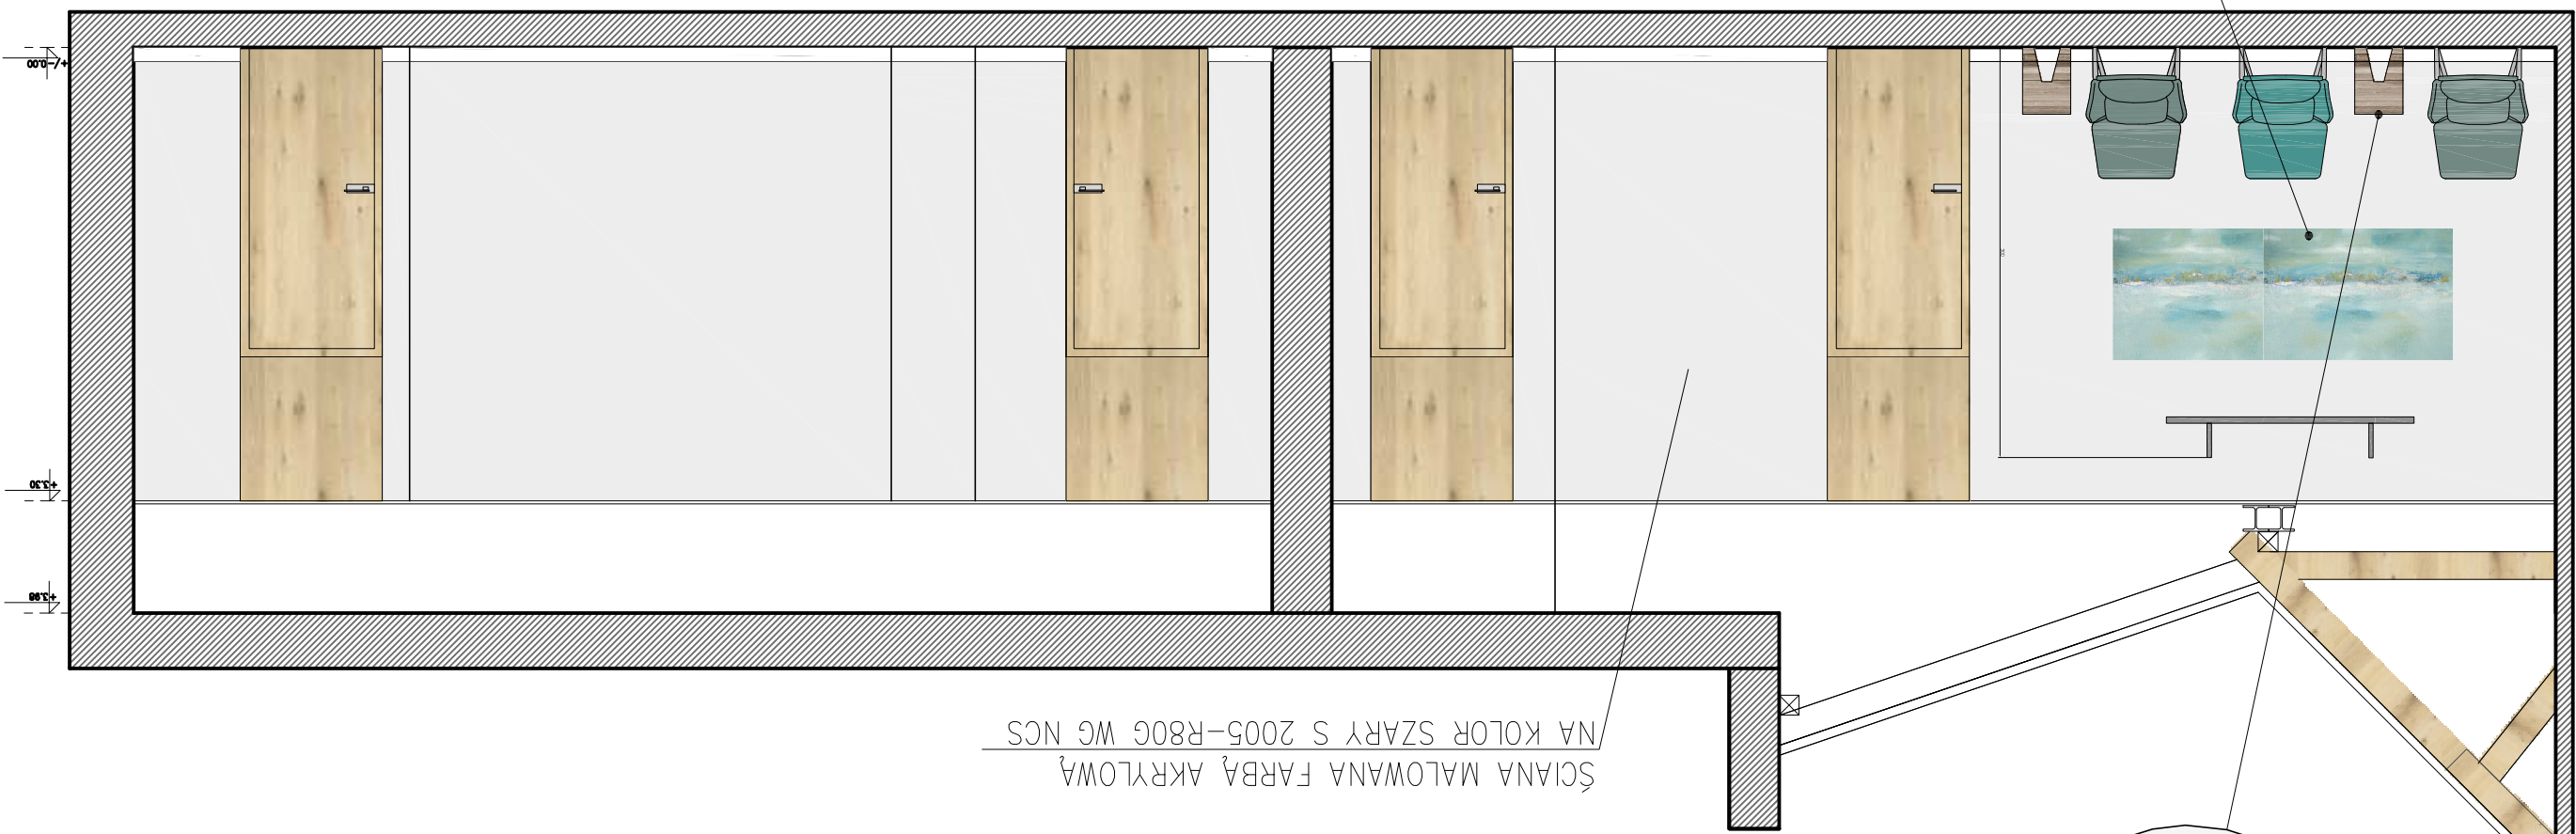

OBRAZ WIELKOFORMATOWY
90x240cm

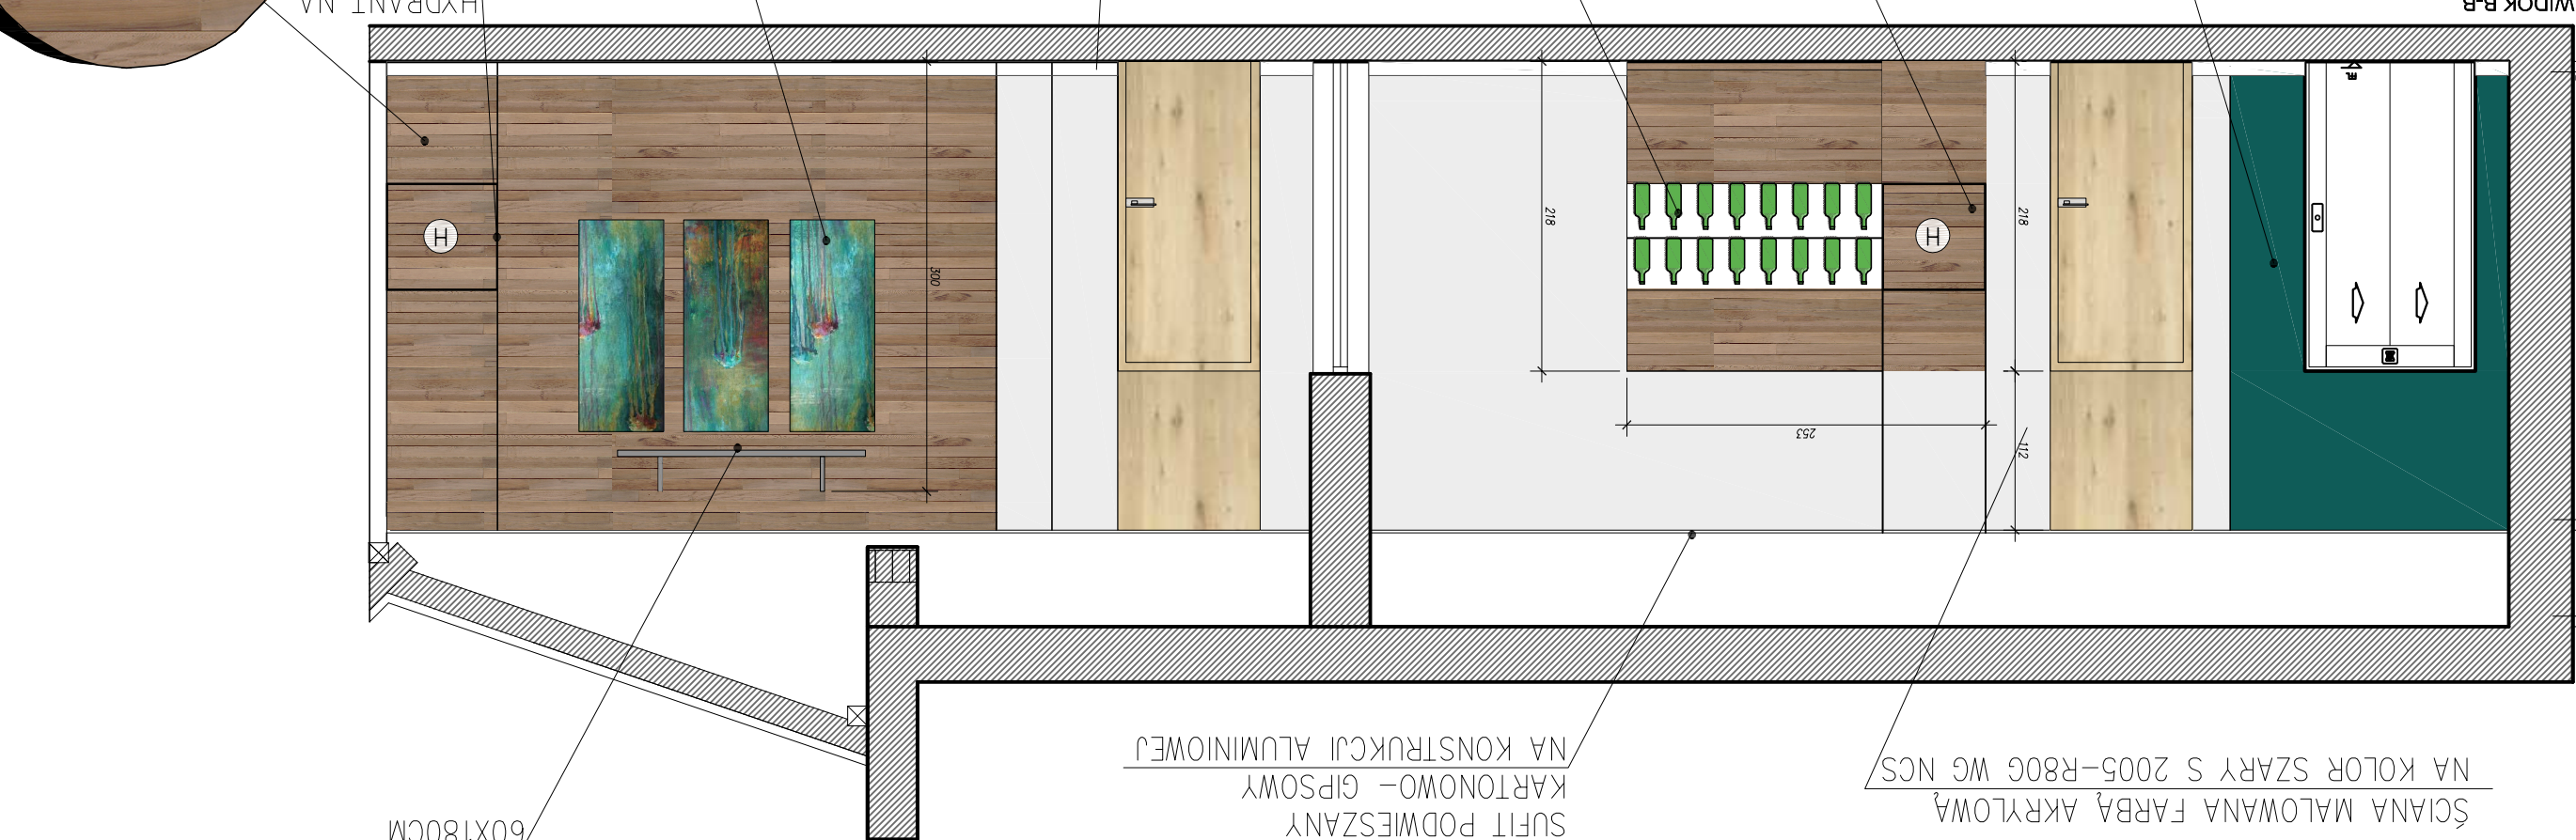

GRAFIKA WIELKOFORMATOWA
60x180cm



HYDRANT NA
WYS 130CM

COŁEK WYS. 10 CM
Z PŁYTY MDF

MEBEL DEKORACYJNY

HYDRANT NA
WYS 130CM

FARBA AKRYLOWA
S3040-B60G

PANELE ŚCIANNE WYKONANE
Z PŁYT Z OKŁADZINĄ
DREWNOPODOBNA,
IMITUJĄCYCH
DREWNO DĘBOWE

TEMAT:	CENTRUM SZKOLENIOWO-KONFERENCYJNE W SOPOCIE PRZY UL. EMILII PLATER 78/11
PROJEKT:	BRUNDA ARCH.
WYKONAWCA:	BRUNDA ARCH.
RYSUJE:	BRUNDA ARCH.
SKALA:	1:50
DATA:	07.2015
NR. RYS.	39

gres 60x60cm w kolorze
beżowym, satynowym
współczynnik R=10
klasa ścieralności: 4