CENTRUM SZKOLENIOWO-KONFERENCYJNE W SOPOCIE

BUDYNEK NR 7 - RZUT SUFITU PARTERU

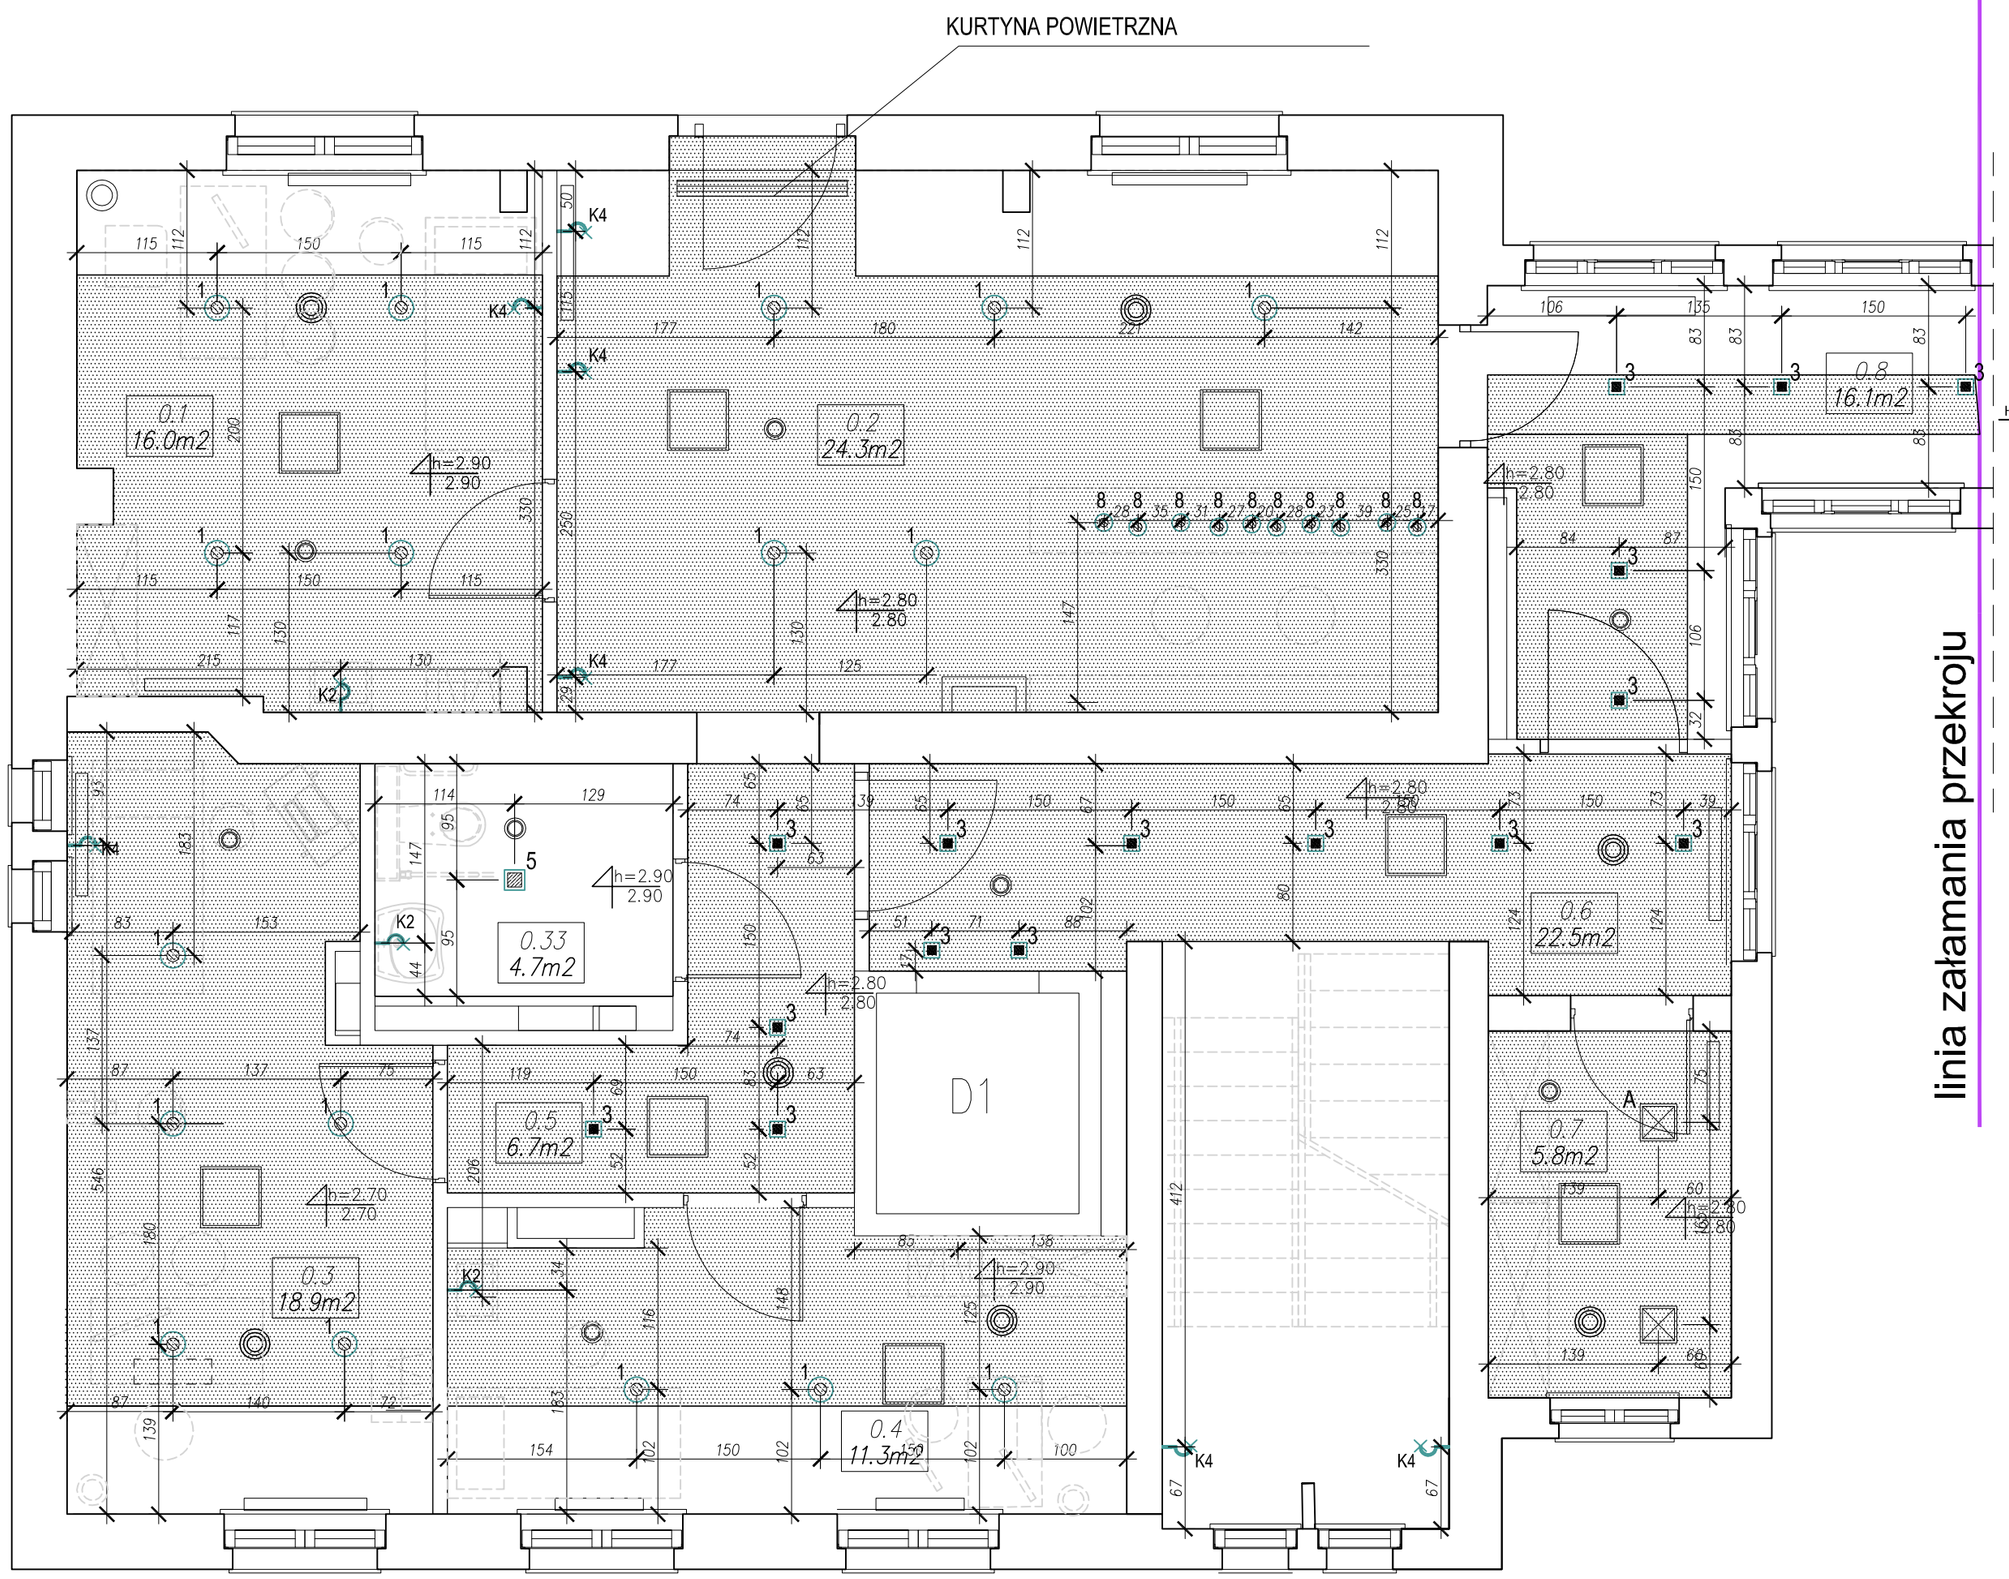

linia załamania przekroju

LEGENDA:

- terminal wentylacyjny nawiewny
- terminal wentylacyjny wywiewny
- oprawa nasufitowa
- sufit podwieszony o podwyższonej odporności na wilgoć w pomieszczeniach mokrych
- sufit podwieszony z płyty g-k w pomieszczeniach suchych
- linia załamania sufitu — obudowa skosów z płyt g-k
- Hs=270 / Hs=255 — różnica w wysokości stropów
- sufit tynkowany, pomalowany farbą akrylową na biało
- kratka wentylacyjna
- terminale wentylacyjne
- klapa rewizyjna

OZNACZENIA OŚWIETLENIA

OZNACZENIE NA RYSUNKU	OPIS OZNACZENIA	UMIEJSCOWIENIE
K1	WYPUST OŚWIETLENIOWY ŚCIENNY (KINKIET) (POM. SPA)	h=180cm od wylewki
K2	WYPUST OŚWIETLENIOWY ŚCIENNY(KINKIET)ŁAZIENKOWY 4 szt.	h=180cm od wylewki
K3	WYPUST OŚWIETLENIOWY ŚCIENNY (KINKIET) OPRAWA WBUDOWANA W PANEL ŁÓŻKA	h=85cm od wylewki
K4	WYPUST OŚWIETLENIOWY ŚCIENNY (KINKIET) KORYTARZE 8 szt.	h=180cm od wylewki
K5	WYPUST OŚWIETLENIOWY ŚCIENNY (KINKIET) POMIESZCZENIA TECHNICZNE	h=180cm od wylewki
K6	WYPUST OŚWIETLENIOWY ŚCIENNY (KINKIET) RESTAURACJA	h=180cm od wylewki
K7	WYPUST OŚWIETLENIOWY ŚCIENNY (KINKIET) POKOJE HOTOLOWE	h=180cm od wylewki
1	LAMPA WISZĄCA (RESTAURACJA)	sufit
1	OPRAWA WPUSZCZANA W SUFIT 17 szt.	sufit
2	OPRAWA WPUSZCZANA W SUFIT (POMIESZCZENIA MOKRE)	sufit
3	OPRAWA WPUSZCZANA W SUFIT (POMIESZCZENIA KOMUNIKACJI) 16 szt.	sufit
4	OPRAWA WPUSZCZANA W SUFIT (POKOJE HOTELOWE)	sufit
5	OPRAWA WPUSZCZANA W SUFIT (ŁAZIENKI, POMIESZCZENIA MOKRE) 1 szt.	sufit
6	OPRAWA SPECJALNA WPUSZCZANA W SUFIT (MAŁA SALA KONFERENCYJNA)	sufit
7	OPRAWA NASUFITOWA (SIŁOWNIA)	sufit
8	LAMPA WISZĄCA (NAD LADAMI RECEPCJI) 10 szt.	sufit
	LISTWA OŚWIETLENIOWA LEDOWA 120cm(80cm) x 6cm(8cm)	sufit
9	OPRAWA WPUSZCZANA W SUFIT (POM. BIUROWE)	sufit
A	OPRAWA NASUFITOWA POMIESZCZENIA TECHNICZNE 2 szt.	na suficie
3a	OPRAWA NASUFITOWA OPRAWA EKSPOZYCYJNA, RUCHOMA(LOBBY)	na suficie
3A	OPRAWA NASUFITOWA (POMIESZCZENIA KOMUNIKACJI)	na suficie
5A	OPRAWA NASUFITOWA (ŁAZIENKI, POMIESZCZENIA MOKRE)	na suficie
8a	LAMPA WISZĄCA (LOBBY)	na krokwi
9A	OPRAWA NASUFITOWA (POM. BIUROWE)	na suficie
T1	OPRAWA NASUFITOWA (POM. KUCHNI)	bezpośrednio na stropie
T2	OPRAWA NASUFITOWA (ZMYWAK, LODÓWKI)	bezpośrednio na stropie
K8	KINKIET OBRAZOWY	wg widoków ścian
9	LISTWA LEDOWA PODŚWIETLENIE NUMERACJI POKOI	h=180cm od wylewki

UWAGA: wszystkie wymiary należy uzupełnić i zweryfikować po obmiarze z natury

UWAGA: rzuty sufitów należy rozpatrywać zgodnie z projektami branżowymi: elektrycznym, wentylacji , teletechniki i projektem klimatyzacji

UWAGA: oprawy oświetleniowe należy dobrać wg załączonej specyfikacji oświetlenia

RZUT PARTERU BUDYNKU NR 7

KD KOZIKOWSKI DESIGN
PRACOWNIA ARCHITEKTONICZNA
80-313 Gdańsk, ul. Zaskoce 10; tel. (058) 552-02-53
arch. MARCIN KOZIKOWSKI

TEMAT:	CENTRUM SZKOLENIOWO - REHABILITACYJNE "EUREKA" W SOPOCIE PRZY UL. EMILII PLATER 7/9/11		BRANŻA: ARCH.
PROJEKT:	PROJEKT WNĘTRZ		FAZA WYKONAWCZA
RYSUNEK:	RZUT SUFITU PARTERU - BUDYNEK 7		SKALA: 1:50
			DATA: 06.2015
	IMIĘ I NAZWISKO	UPRAWNIENIA / PODPIS	NR. RYS.
PROJEKTANT:	arch. Marcin Kozikowski	2834/Gd/87	45
SPRAWDZIŁ:	-		