CENTRUM SZKOLENIOWO-KONFERENCYJNE W SOPOCIE

RZUT I KŁADY TYPOWEGO POKOJU HOTELOWEGO-ARANŻACJA SKALA 1:30

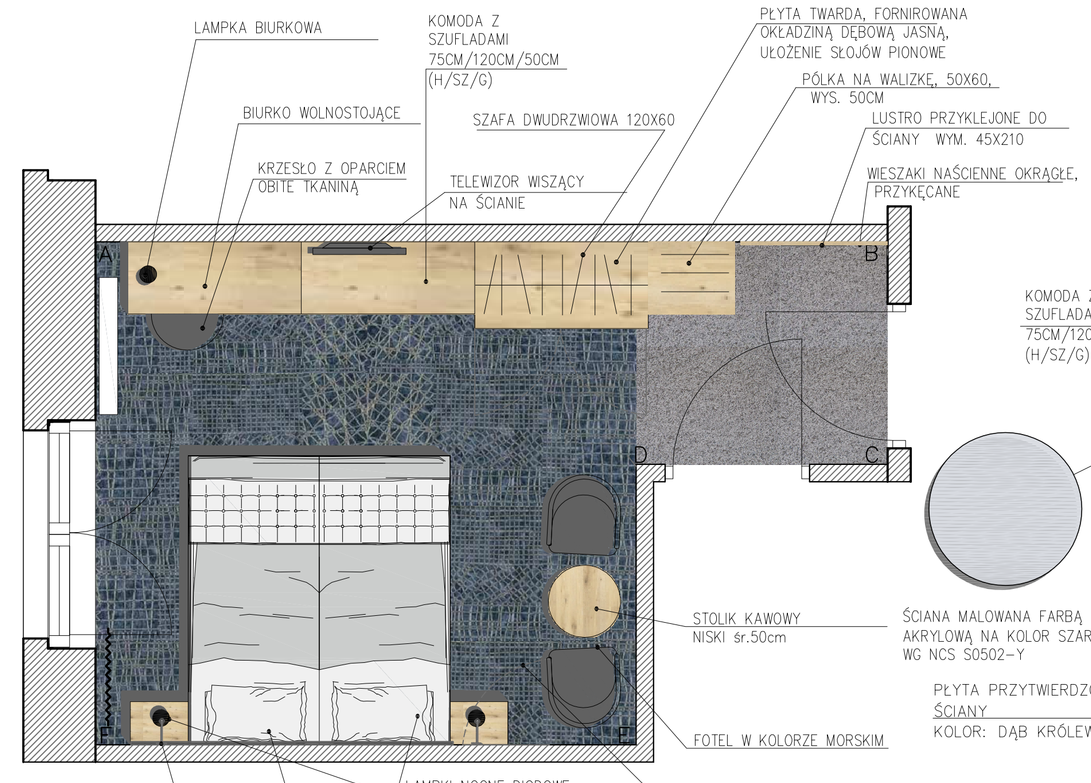

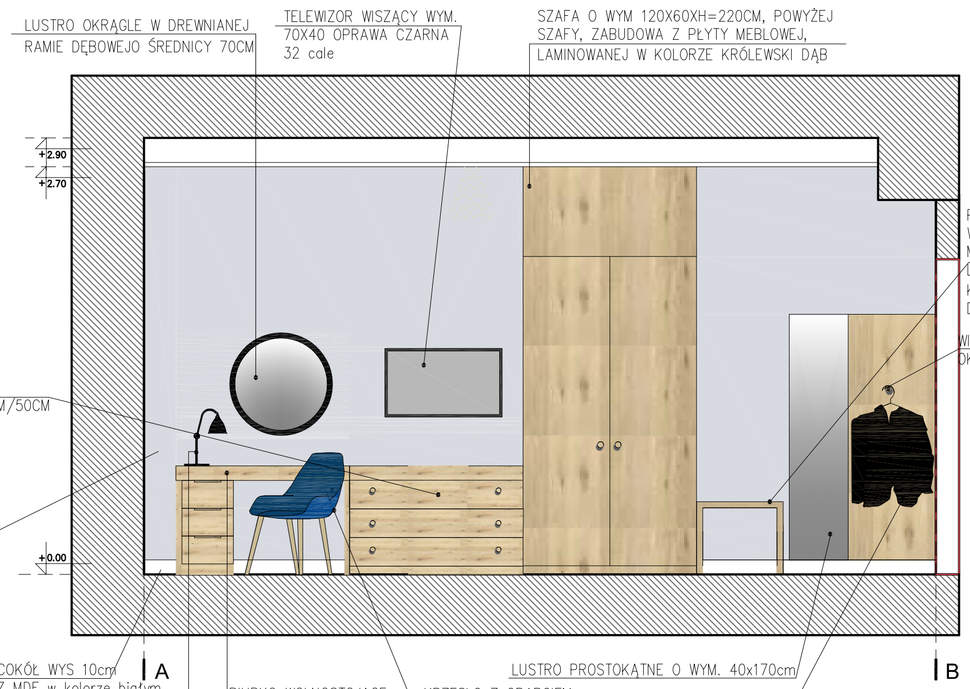

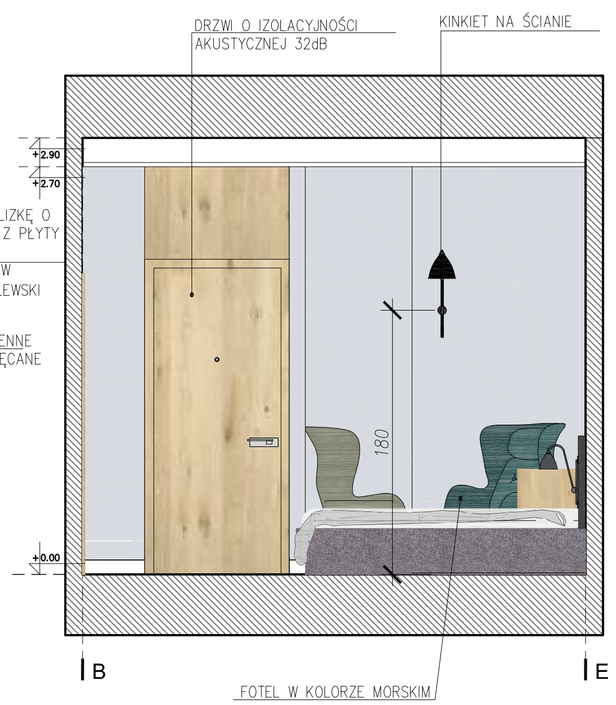

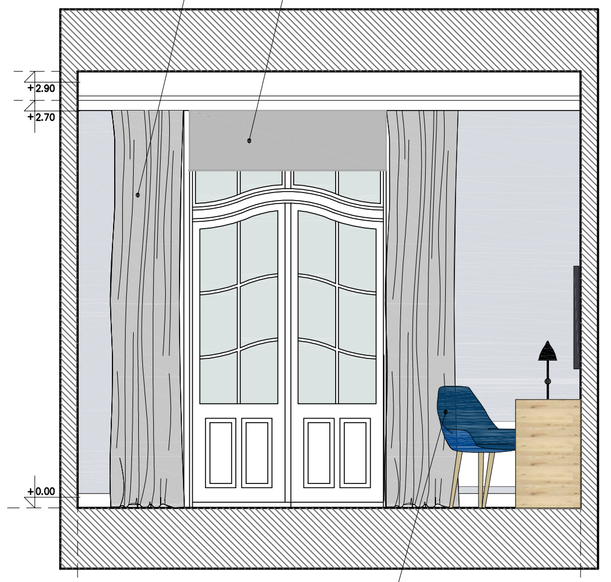

POSADZKA

UWAGA: ***Wykładzina hotelowa***
odporna na zaplamienia, zniekształcenie i uszkodzenia mechaniczne.
Okres użytkowania od 7-12 lat.
Wykładzina powinna posiadać atesty:
-na trudnozapalność
-antyelektrostatyczność
-atesty higieniczne
Gramatura runa:
1000g/mkW
Klasa ścieralności:
-32
Tłumienie:
-27dB

ilość: 17m²

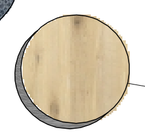

PŁYTA MEBLOWA, LAMINOWANA W KOLORZE KRÓLEWSKI DĄB

ŚCIANY

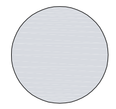

ŚCIANA MALOWANA FARBĄ AKRYLOWĄ NA KOLOR SZARY WG NCS S 1002-Y

PŁYTA TWARDA LAMINOWANA W KOLORZE DĄB KRÓLEWSKI

DEKORACJA

TAPETA WINYLOWA

LAMPKA KINKIETOWA PRZYMOCOWANA DO PŁYTY WEZGŁOWIA

ELEMENTY WYPOSAŻENIA

KRZESŁO OBITE TKANINĄ W KOLORZE MORSKIM

FOTEL W KOLORZE KHAKI/ZIELONYM

LUSTRO OKRĄGŁE W DREWNIANEJ RAMIE DĘBOWEJO ŚREDNICY 70CM

LAMPA KINKIETOWA

KINKIETY SA PRZYMOCOWANE DO PŁYTY WEZGŁOWIA

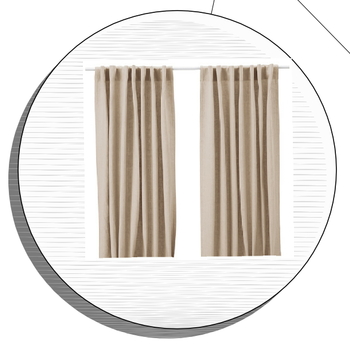

ZASŁONY Z ATESTEM TRUDNOZAPALNOŚCI W KOLORZE BEŻOWYM

KD KOZIKOWSKI DESIGN PRACOWNIA ARCHITEKTONICZNA 80-313 Gdańsk, ul. Zaolzie 10/ tel. (058) 552-02-53 arch. MARCIN KOZIKOWSKI				
TEMAT: CENTRUM SZKOLENIOWO - REHABILITACYJNE "EUREKA" W SOPOCIE PRZY UL. EMILII PLATER 7/9/11				BRANŻA: ARCH.
PROJEKT: PROJEKT WNĘTRZ				FAZA WYKONAWCZA
RYSUNEK: RZUT I KŁADY POKOJU HOTELOWEGO 1.2				SKALA: 1:30
	IMIĘ I NAZWISKO	UPRAWNIENIA	PODPIS	DATA: 06.2015
PROJEKTANT:	arch. Marcin Kozikowski	2834/Gd/87		NR. RYS. 51
SPRAWDZIŁ:	-			