CENTRUM SZKOLENIOWO-KONFERENCYJNE W SOPOCIE

WIDOKI DETAL LADY I SZAFKI

DETAL LADY

RYS. a

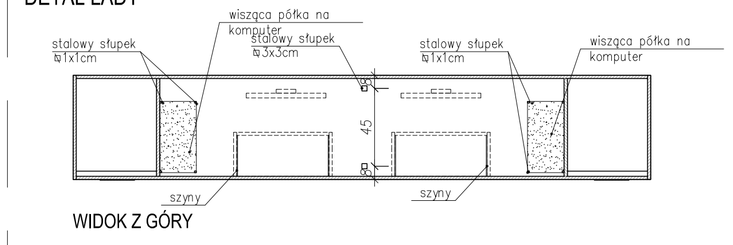

WIDOK Z GÓRY

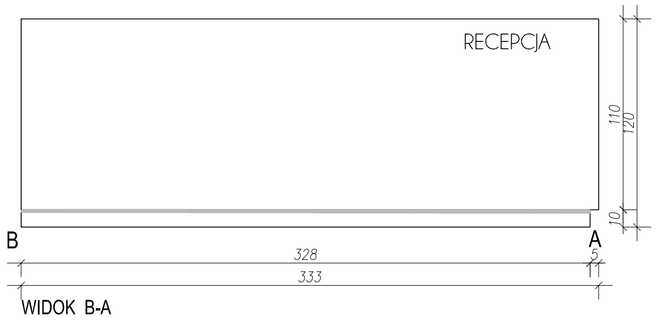

WIDOK B-A

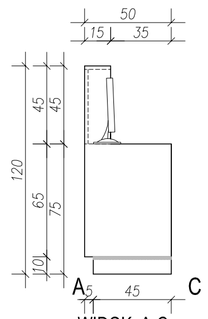

WIDOK A-C

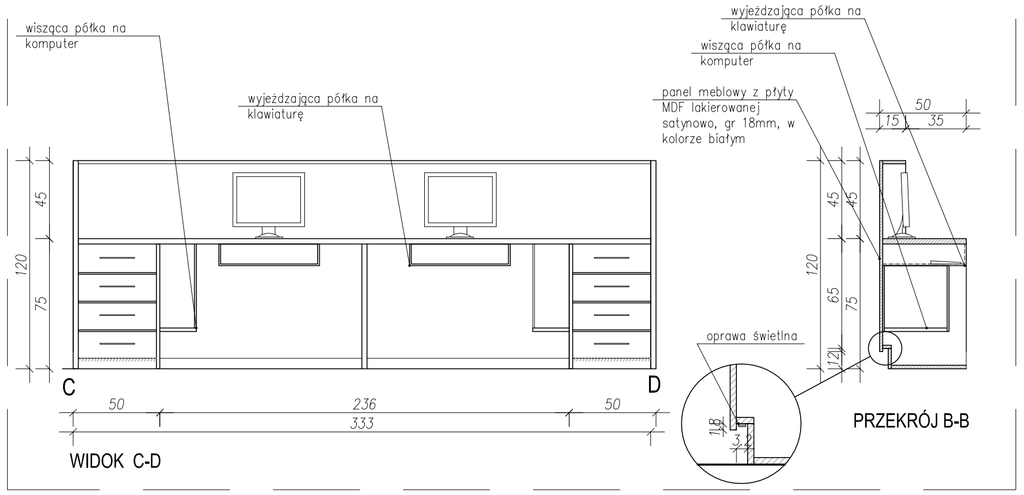

WIDOK C-D

PRZEKRÓJ B-B

DETAL SZAFKI

RYS. b

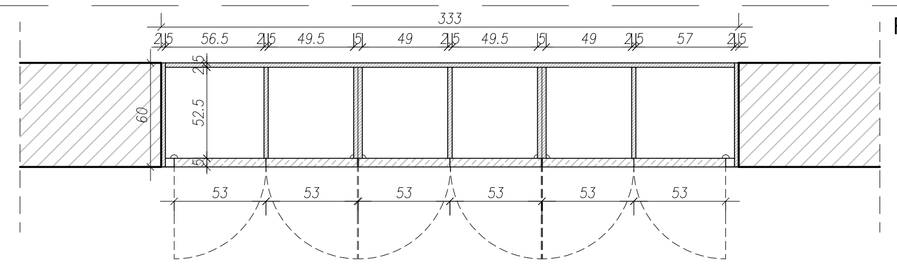

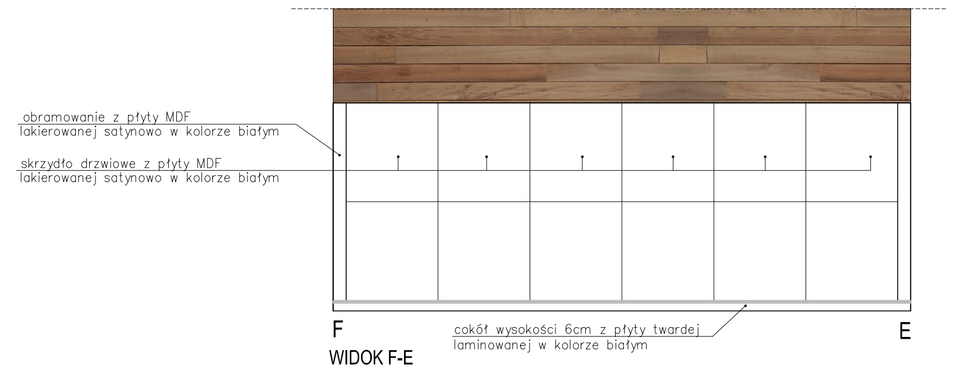

WIDOK F-E

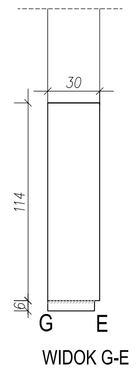

WIDOK G-E

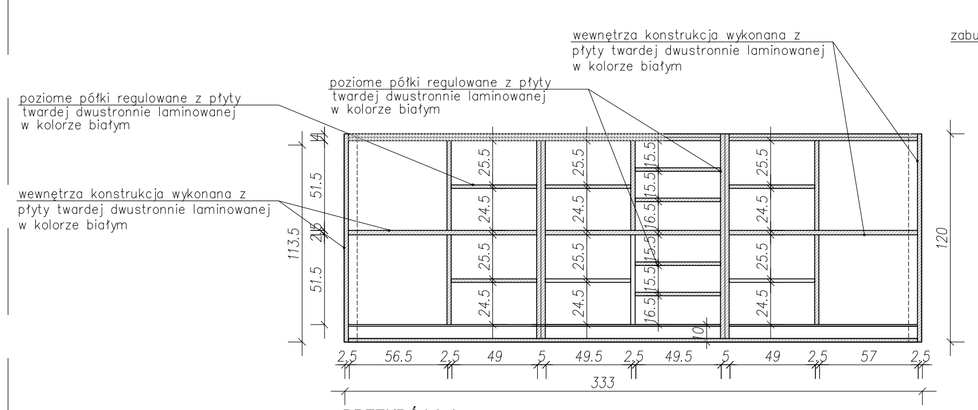

PRZEKRÓJ A-A

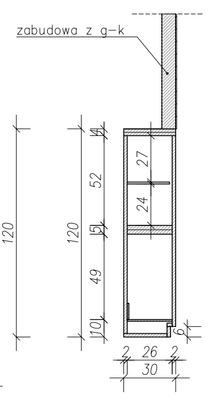

PRZEKRÓJ C-C

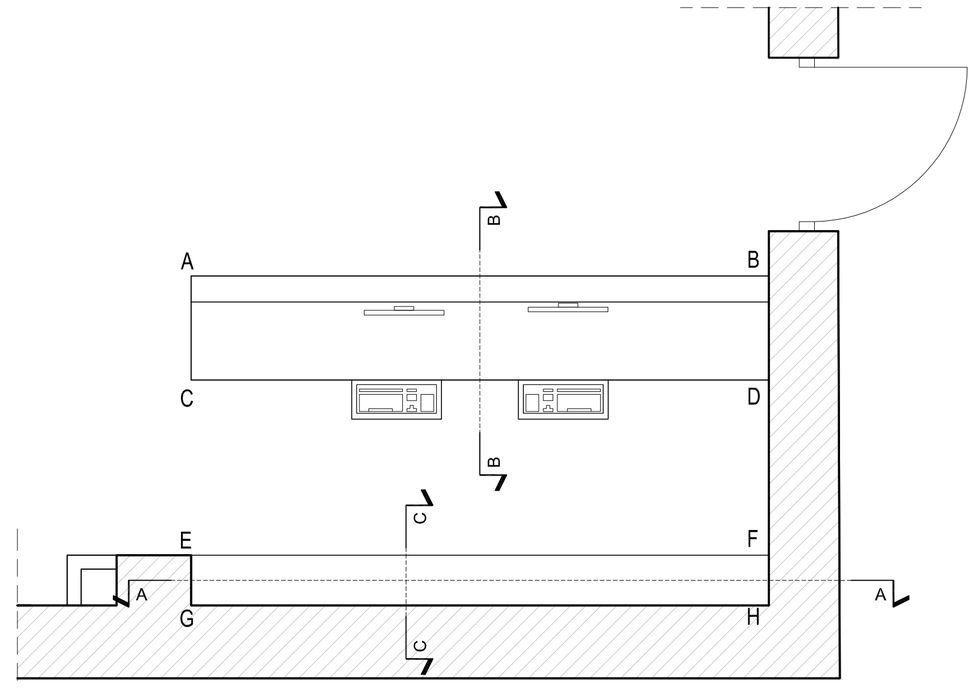

WIDOK Z GÓRY

DETAL MEBLI W SPA

KD KOZIKOWSKI DESIGN PRACOWANIA ARCHITEKTONICZNA 80-313 Gdańsk, ul. Zaciszna 1/2, tel. (058) 552-02-53 arch. MARCIN KOZIKOWSKI				BRANŻA: ARCH.
TEMAT:	CENTRUM SZKOLENIOWO - REHABILITACYJNE "EUREKA" W SOPOCIE PRZY UL. EMILII PLATER 7/9/11			FAZA WYKONAWCZA
PROJEKT:	PROJEKT WNĘTRZ			SKALA: 1:25
RYSUNEK:	DETAL MEBLI W SPA			DATA: 06.2015
	IMIĘ I NAZWISKO	UPRAWNIENIA	PODPIS	NR. RYS. 43
PROJEKTANTI:	arch. Marcin Kozikowski	2834/Gd/87		
SPRAWDZIŁ:	-	-		