CENTRUM SZKOLENIOWO-KONFERENCYJNE W SOPOCIE

RZUT I KŁADY ŁAZIENKI POKOJU HOTELOWEGO-ARANŻACJA SKALA 1:30

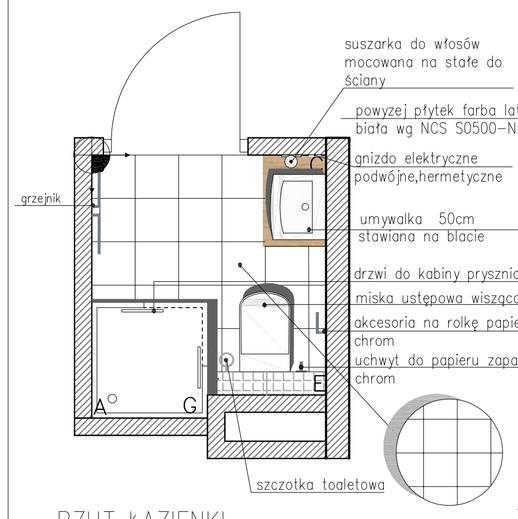

RZUT ŁAZIENKI

0 0,5 1 m

płytki ceramiczne,podłogowa satynowe o wym.30x30cm współczynnik R=10 klasa ścieralności: 3 sztuk: 30 ilość: 2,5 m²

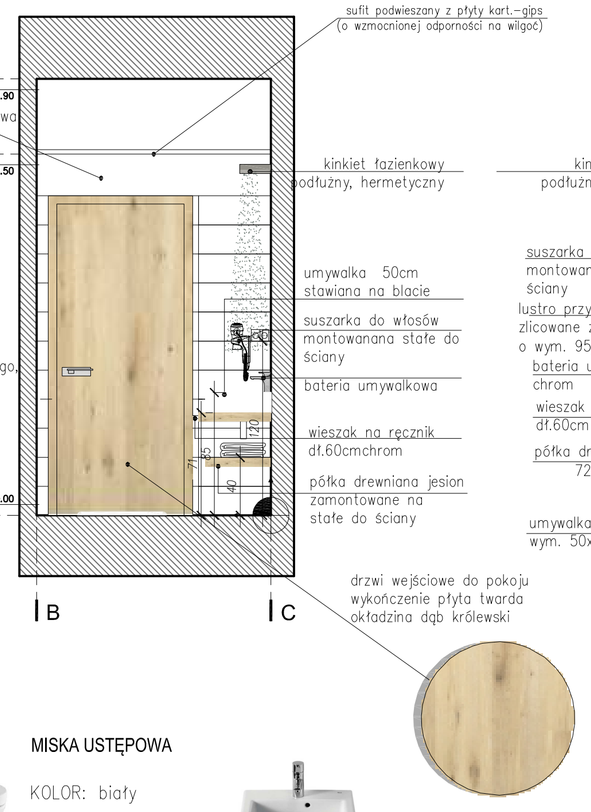

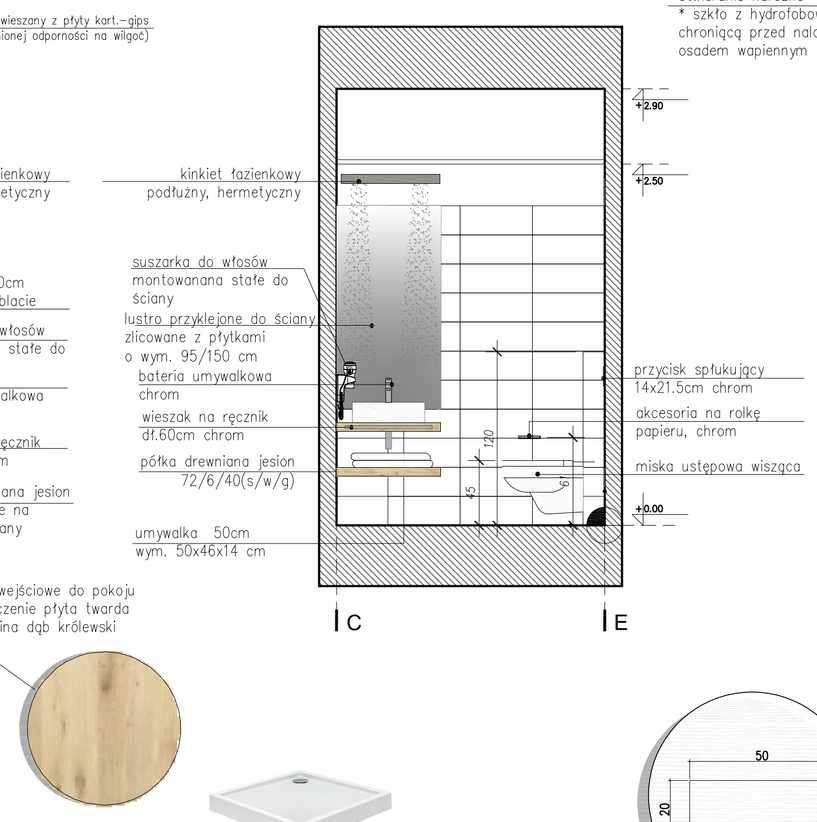

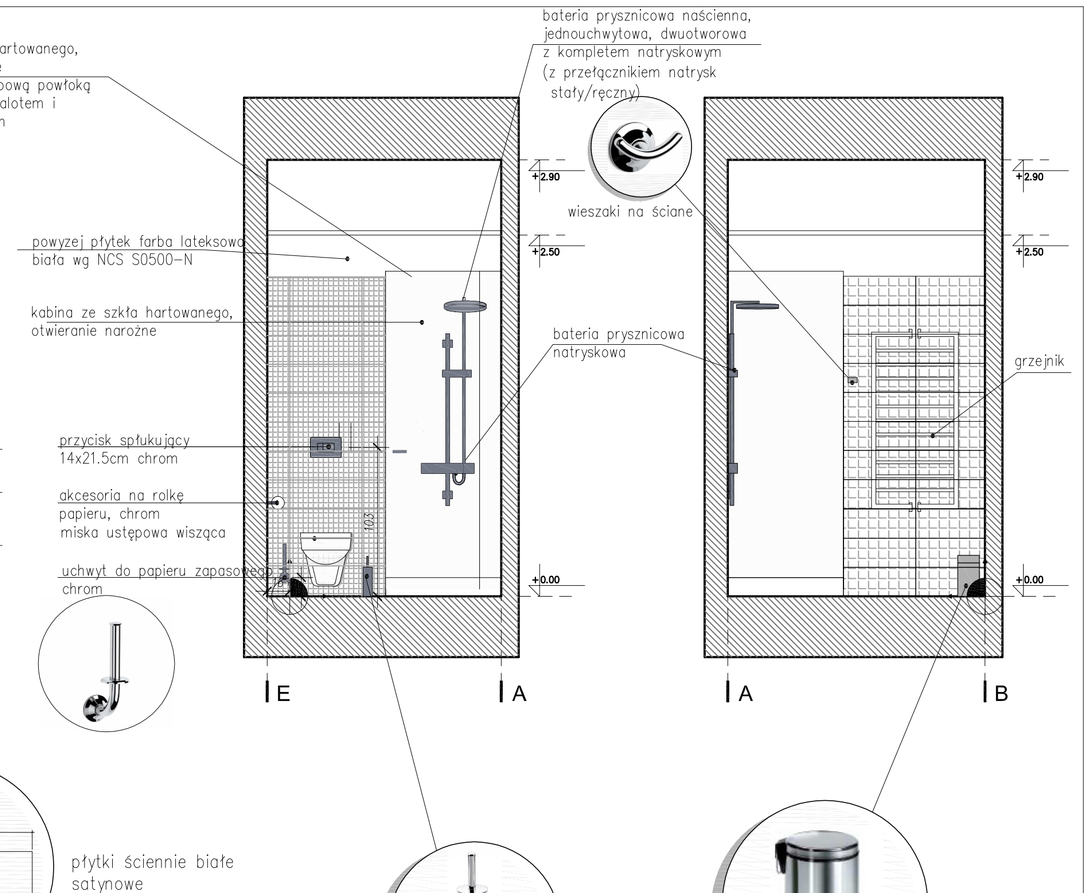

drzwi wejściowe do pokoju wykończenie płyta twarda okładzina dąb królewski

ELEMENTY WYPOSAŻENIA

BATERIA UMYWALKOWA
bateria jednouchwytowa, sztorcowa
KOLOR: chrom połysk

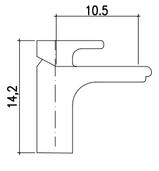

MISKA USTĘPOWA
KOLOR: biały

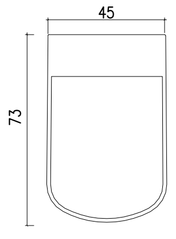

MISKA USTĘPOWA
KOLOR: biały
* ceramika powlekana dodatkową powłoką ograniczającą zanieczyszczenie i osady
* deska WC twarda wolnoopadająca

UMYWALKA NABLATOWA
wys. ok 52x45, ksztaft prostokątny
KOLOR: biały
ceramika powlekana dodatkową powłoką ograniczającą zanieczyszczenie i osady

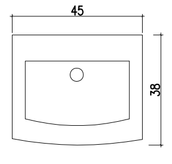

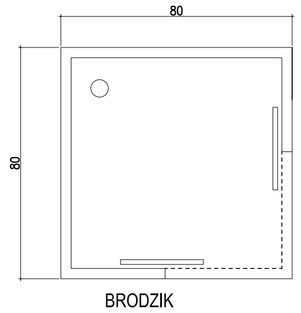

BRODZIK
KOLOR: biały
* brodzik akrylowy z aplikowaną punktowo powłoką antypoślizgową
* brodzik ze zintegrowaną obudową

Kabina prysznicowa otwierana narożnie

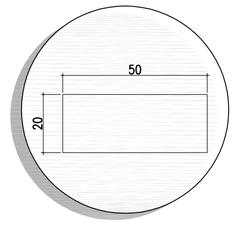

płytki ściennie białe satynowe
ilość: 80 sztuk
5m²

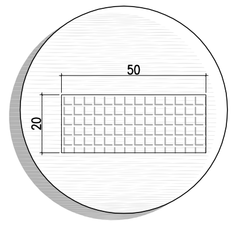

płytki ceramiczne ściennie mozaika (z geometrycznym nadrukiem w kolorze czarno-białym)ilość: 95
7.5m²

SZCZOTKA TOALETOWA
KOLOR: srebrny

ŚMIETNIK TOALETOWY 20 l
KOLOR: srebrny

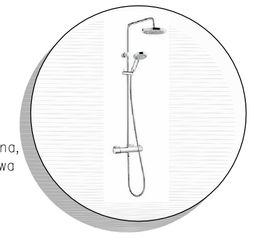

BATERIA PRYSZNICOWA
bateria prysznicowa naścienna, jednouchwytowa, dwuotworowa z kompletem natryskowym (z przełącznikiem natrysk stały/ręczny)

KD KOZIKOWSKI DESIGN PRACOWNIA ARCHITEKTONICZNA 80-313 Gdańsk, ul. Zaolze 10; tel. (058) 552-02-53 arch. MARCIN KOZIKOWSKI				BRANŻA: ARCH.
TEMAT: CENTRUM SZKOLENIOWO - REHABILITACYJNE "EUREKA" W SOPOCIE PRZY UL. EMILII PLATER 7/9/11				FAZA WYKONAWCZA
PROJEKT: PROJEKT WNĘTRZ				SKALA 1:30
RYSUNEK: RZUT I KŁADY ŁAZIENKI POKOJU HOTELOWEGO				DATA 06.2015
	IMIĘ I NAZWISKO	UPRAWNIENIA	PODPIS	NR. RYS. 52
PROJEKTANT:	arch. Marcin Kozikowski	2834/Gd/87		
SPRAWDZIŁ:	-			