CENTRUM SZKOLENIOWO-KONFERENCYJNE W SOPOCIE

BUDYNEK NR 11 - RZUT ZBIORCZY 1 PIĘTRA

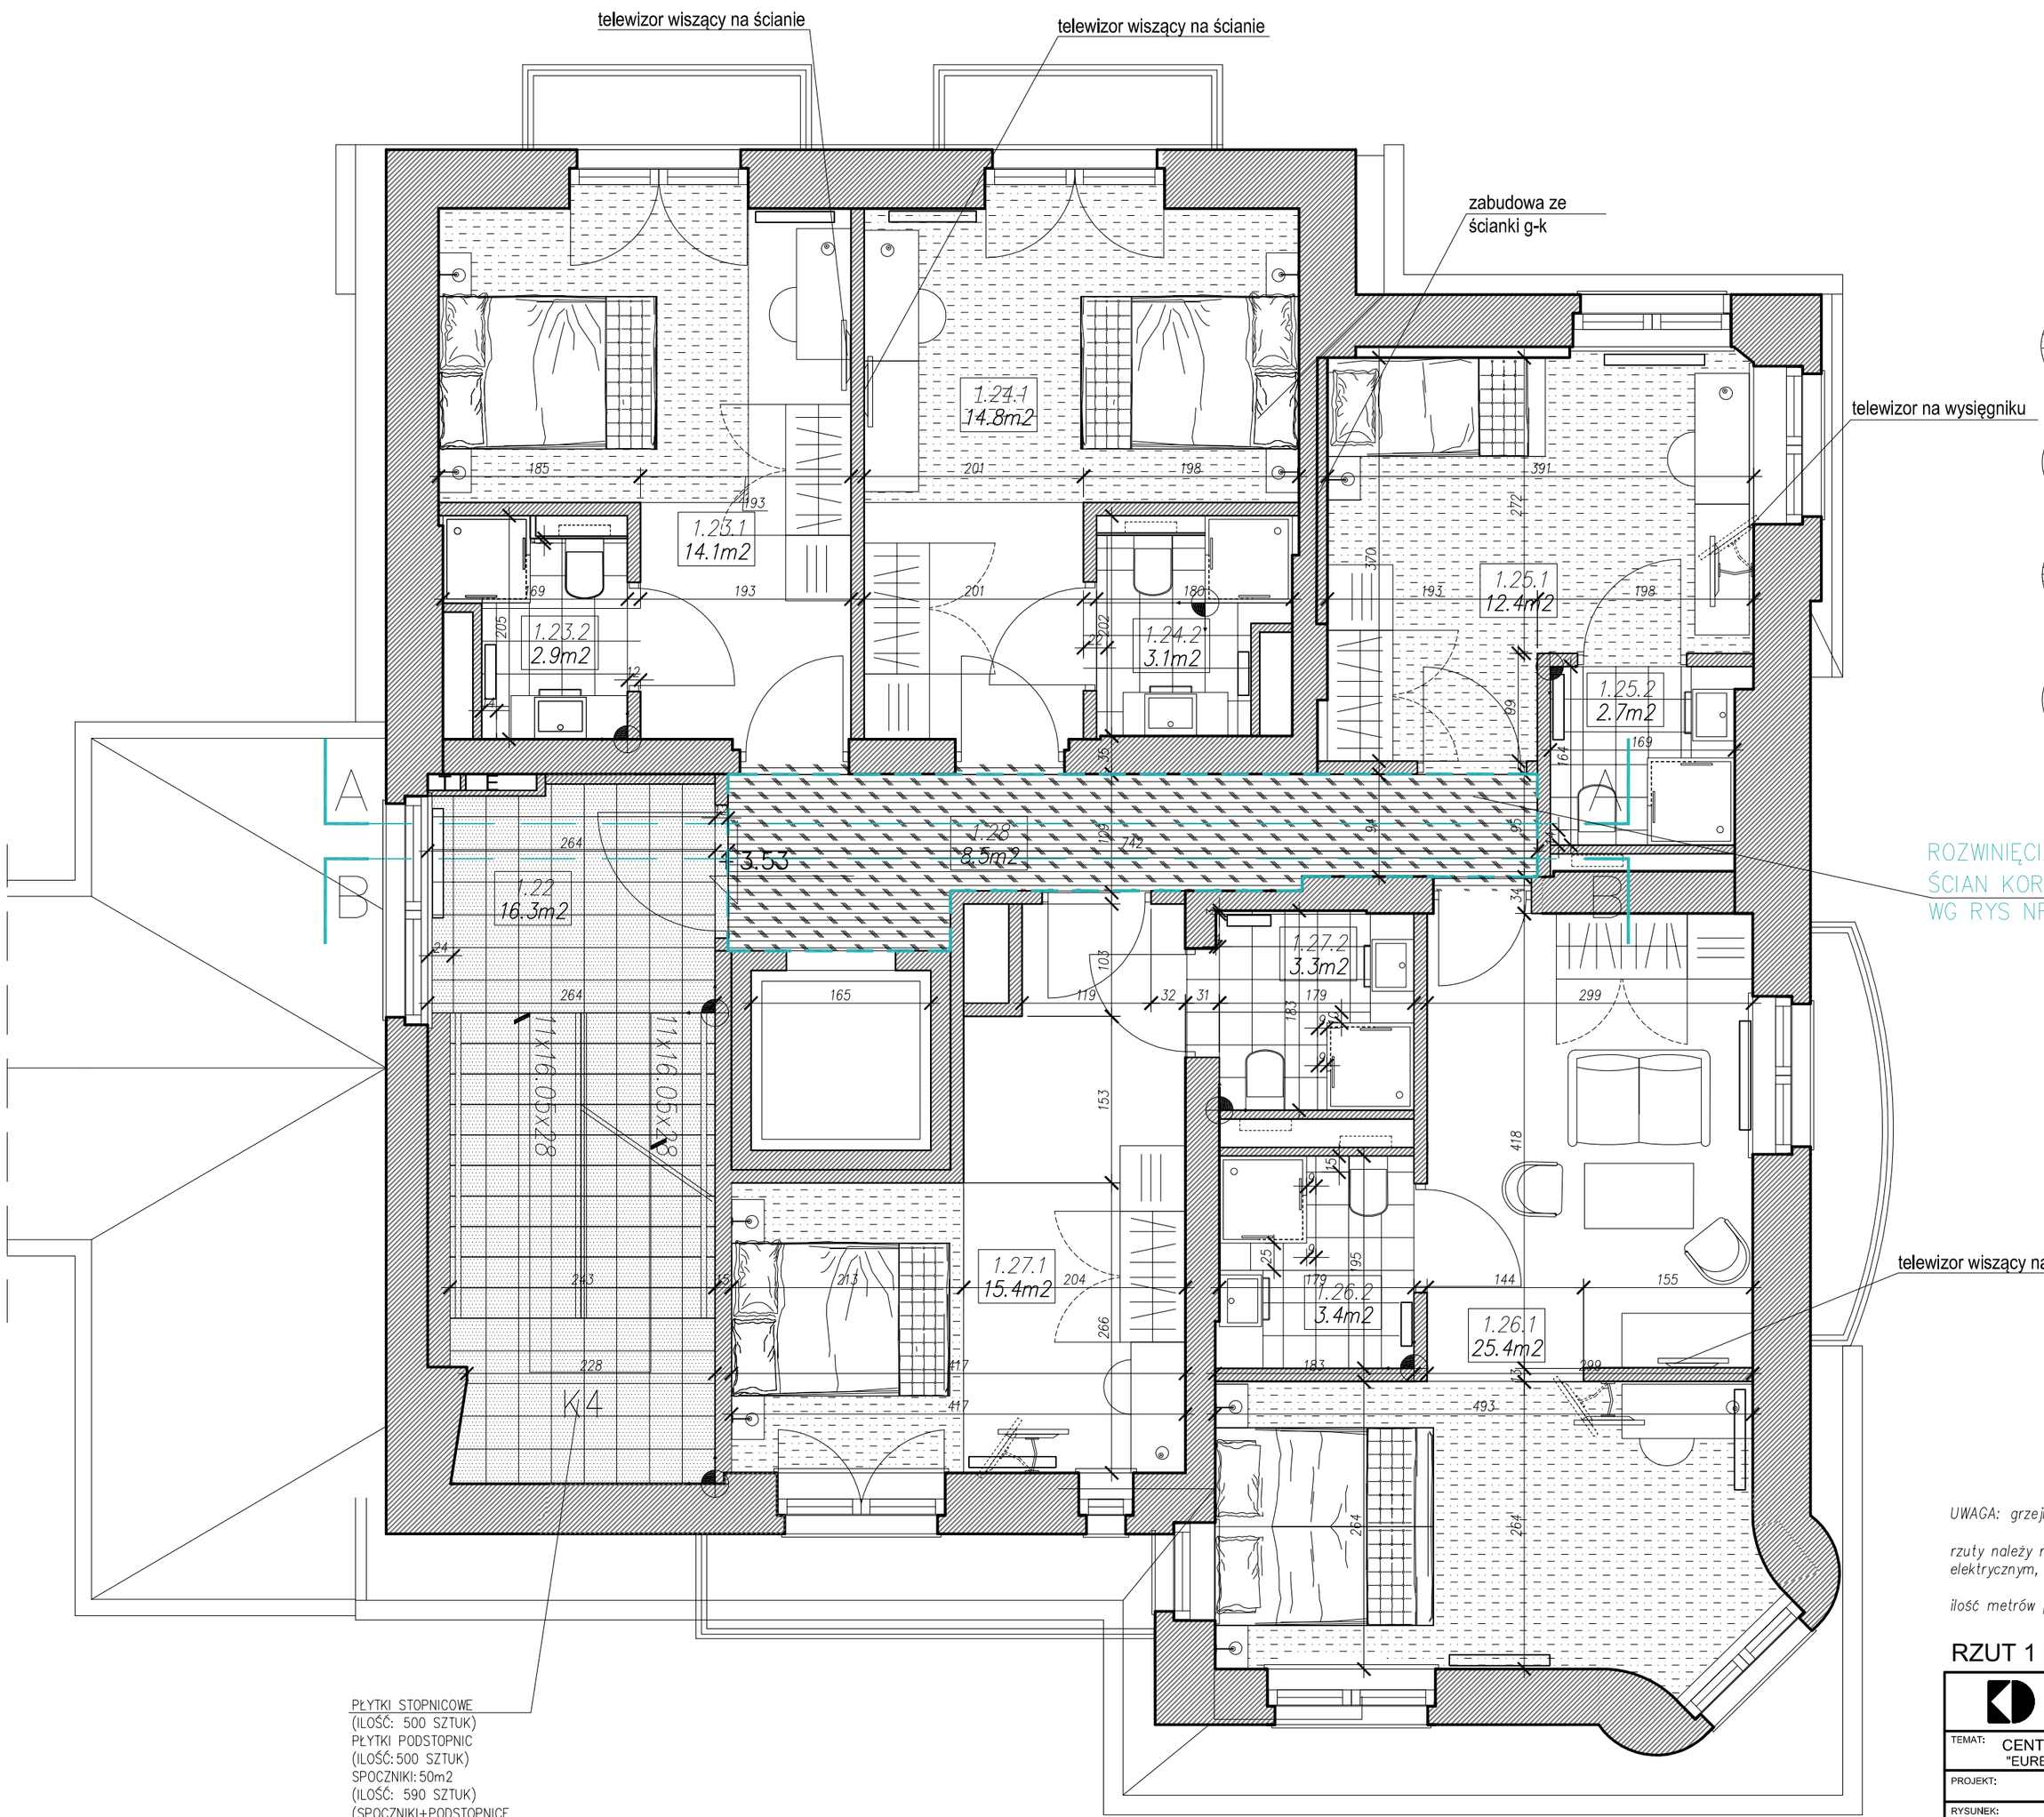

ROZWINIĘCIA KŁADU ŚCIAN KORYTARZA WG RYS NR 55

PŁYTKI STOPNICOWE
(ILOŚĆ: 500 SZTUK)
PŁYTKI PODSTOPNIC
(ILOŚĆ: 500 SZTUK)
SPOCZNIKI: 50m2
(ILOŚĆ: 590 SZTUK)
(SPOCZNIKI+PODSTOPNICE
ILOŚĆ: 1090szt)
ZESTWIENIE ZBIORCZE DLA CAŁEJ
KLATKI SCHODOWEJ

UWAGA: PŁYTKI ŚCIENNE ORAZ PODŁGOWE KŁAŚĆ OSIOWO WZGLĘDEM ARMATURY ORAZ URZĄDZEŃ ŁAZIENKOWYCH

POSADZKA

UWAGA: ilość powierzchni posadzki dotyczy 1piętra budynku nr 11

*UWAGA: **Wykładzina hotelowa** odporna na zaplamienia, zniekształcenie i uszkodzenia mechaniczne. Okres użytkowania od 7–12 lat. Wykładzina powinna posiadać atesty:*
–na trudnozapalność
–antyelektrostatyczność
–atesty higieniczne
Gramatura runa:
1000g/mkW
Klasa ścieralności:
–32
Tłumienie:
–27dB
UWAGA: ilość powierzchni posadzki klatek schodowych, została podana na oddzielnej uwadze

wykładzina wzorzysta
ilość: 53m²

wykładzina gładka
ilość: 35 m²

wykładzina jednobarwna
ilość: 9 m²

płytki gresowe
wymiar:30x30cm
ilość: 13.1

UWAGA: grzejniki (typ oraz moc) wg projektu branżowego

rzuty należy rozpatrywać zgodnie z projektami branżowymi: elektrycznym, wodno–kanalizacyjnym i projektem klimatyzacji

ilość metrów posadzek zawiera nadwyżke powierzchni ok. 5%

RZUT 1 PIĘTRA BUDYNKU NR 11

KD KOZIKOWSKI DESIGN
PRACOWNIA ARCHITEKTONICZNA
80-313 Gdańsk, ul. Zacisze 10; tel. (058) 552-02-53
arch. MARCIN KOZIKOWSKI

TEMAT:	CENTRUM SZKOLENIOWO - REHABILITACYJNE "EUREKA" W SOPOCIE PRZY UL. EMILII PLATER 7/9/11			BRANŻA: ARCH.
PROJEKT:	PROJEKT WNĘTRZ			FAZA: WYKONAWCZA
RYSUNEK:	RZUT 1 PIĘTRA BUD. NR 11			SKALA: 1:50
	IMIĘ I NAZWISKO	UPRAWNIENIA	PODPIS	DATA: 06.2015
PROJEKTANT:	arch. Marcin Kozikowski	2834/Gd/87		NR. RYS. 50
SPRAWDZIŁ:	-	PO/KK/024/02		