


ZESTAWIENIE WYPOSAŻENIA MEBLOWEGO  
**DZIEKANAT 1.04**

(B1) biurko 180x75 5szt.

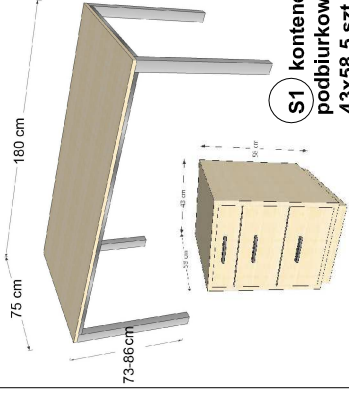


(S1) kontener podbiurkowy 43x58 5 szt.

(K1) fotel obrotowy 6 szt.




blenda biurkowa wys. min. 40cm 1 szt

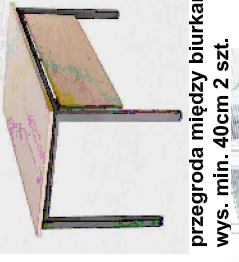

przegroda między biurkami wys. min. 40cm 2 szt.




(S3) szafka na segregatory 5szt.

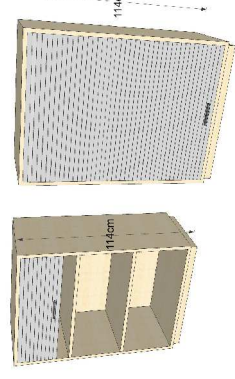


(S3a) szafka na segregatory identyczna jak S3 ale szer. 80cm-1szt.




(W1) wieszak stojący kolor biały 1 szt.

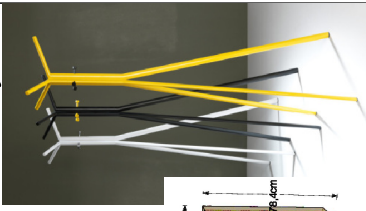


(S2) szafka na teczki wiszące 4szt.

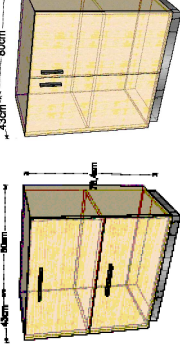


(S2a) szafka 1szt. wisząca 4szt.

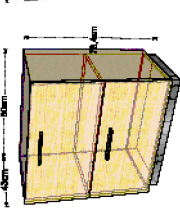


(S11) szafka stalowa na teczki wiszące 77x58x133 RAL 7035 8szt.

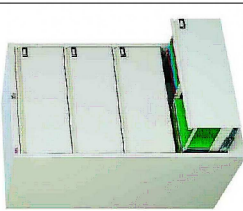


(B3\*) biurko 200x75 1szt. dopasowywane na miejscu

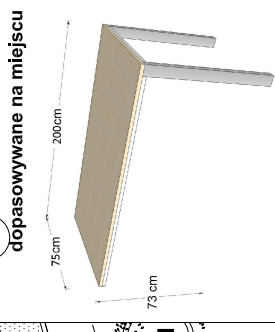



(S7) szafka 3szt.

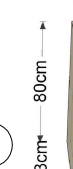

(S7a) szafka 1szt.

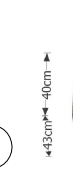

(S8) szafka na teczki wiszące 3szt.

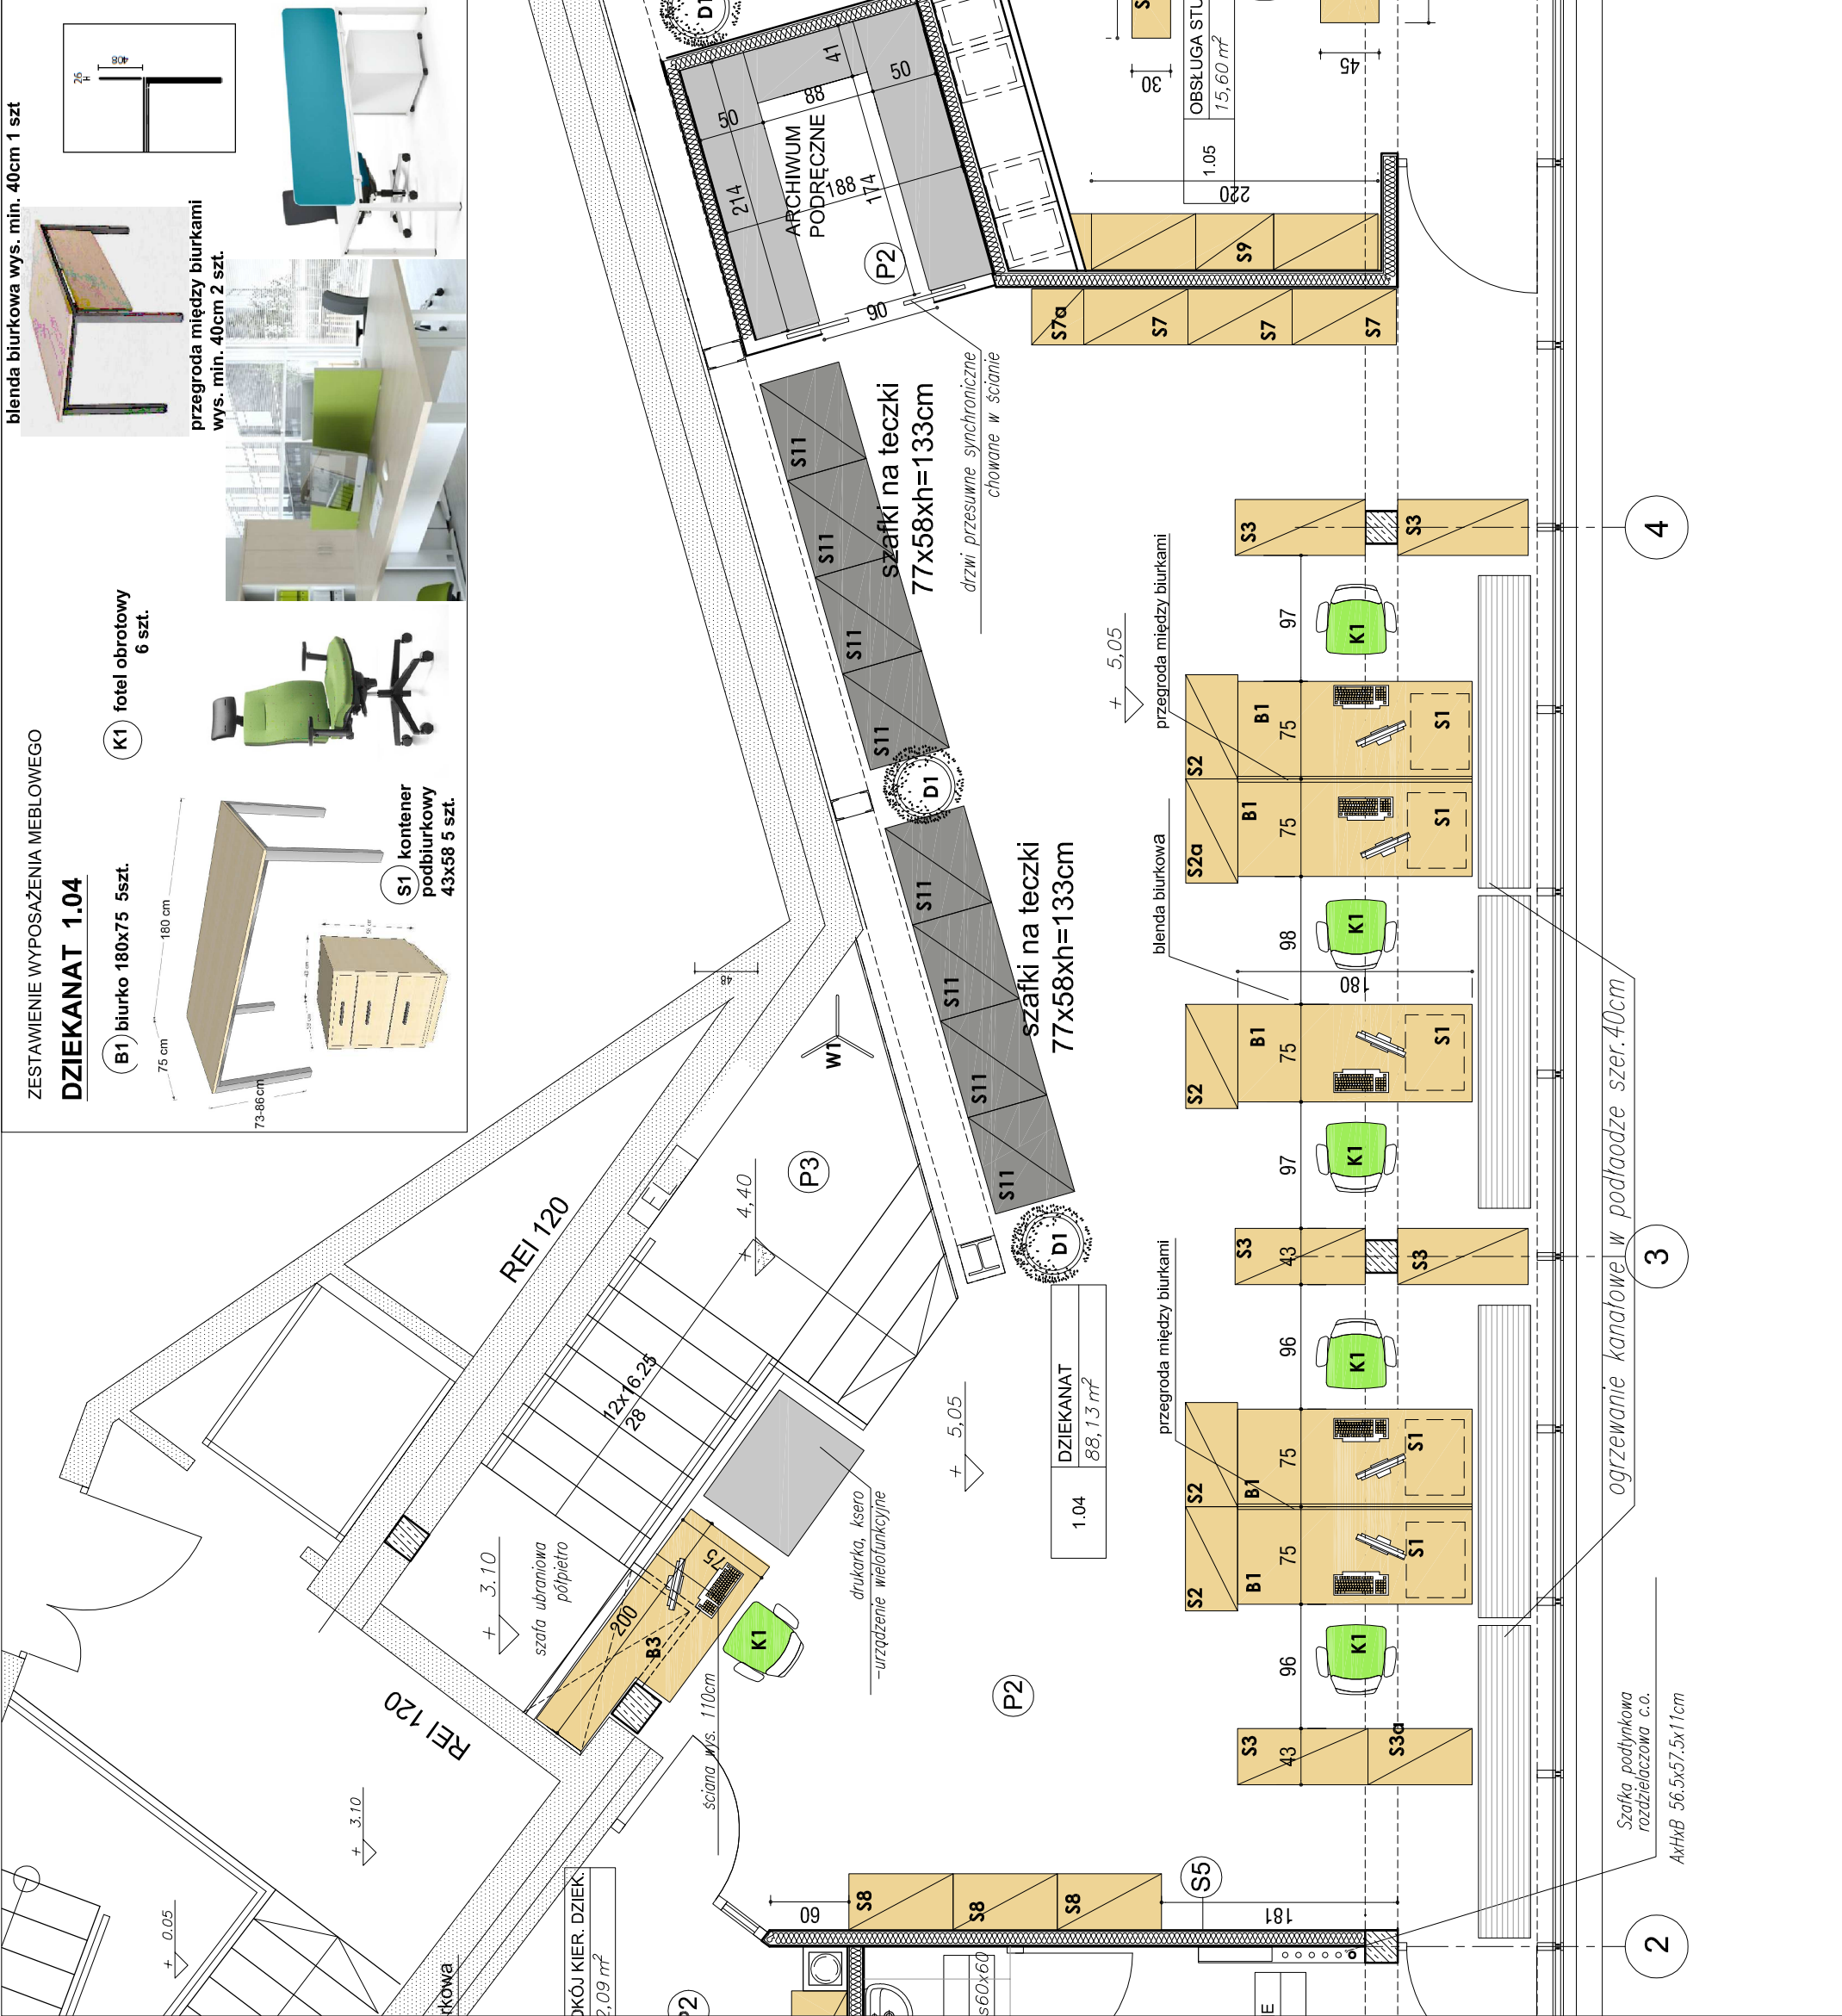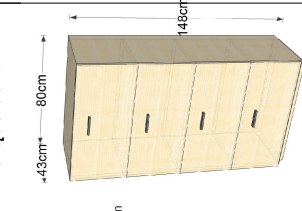

1.04  
DZIEKANAT  
88,13 m<sup>2</sup>

przegroda między biurkami

blenda biurkowa

przegroda między biurkami

Szafka podłynkowa rozdzielcza c.o.  
AMHxB 56.5x57.5x11cm

ogrzewanie kanałowe w podłodze szer.40cm

Inwestycja:  
Rozbudowa budynku Wydziału Zarządzania i Ekonomii Politechniki Gdańskiej.  
ul. Traugutta 79, 80-233 Gdańsk, dz. nr 273, obr. 54, m. Gdańsk

Inwestor:  
Politechnika Gdańska - Wydział Zarządzania i Ekonomii  
ul. Romualda Traugutta 79, 80-233 Gdańsk

faza projektowa:  
PROJEKT WYPOSAŻENIA RUCHOMEGO

branża:  
ARCHITEKTURA WNĘTRZ

jednostka projektowa:  
STUDIO PROJEKTOWE "JOWA"  
ARCHITEKT JOANNA WASILUK  
ul. Mikolaja Reja 22/79, 80-404 Gdańsk

zespół projektowy:  
mgr inż. arch. Joanna Wasiluk  
mgr inż. arch. Magdalena Wasiluk

projekt:  
.....

nazwa rysunku:  
**PIĘTRO- POM.1.04, ARCHIWUM- WYPOSAŻENIE MEBLOWE**

skala:  
1:50

nr rysunku:  
AWm/08

data:  
12. 2015