


ZESTAWIENIE WYPOSAŻENIA

HOL PRZED DZIEKANATEM 1.09

(K4) siedzisko typu puf 3szt.


(K5) siedzisko typu puf 2szt.

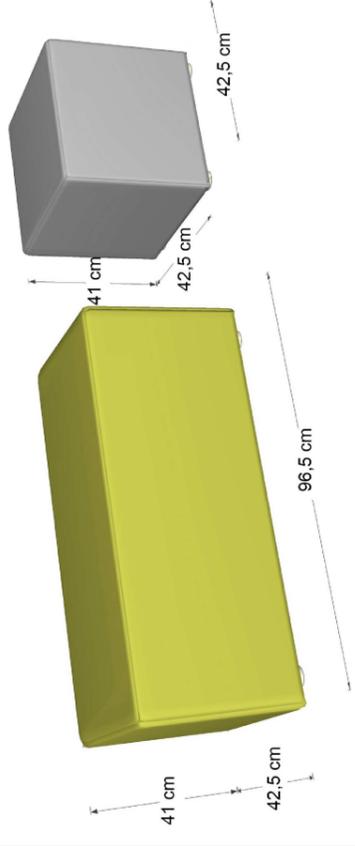

(D1) donica z tworzywa wys. 60-70cm
2 szt + 2 szt dziekanat



(W1) wieszak stojący 3 szt
w kolorach jak na zdj.

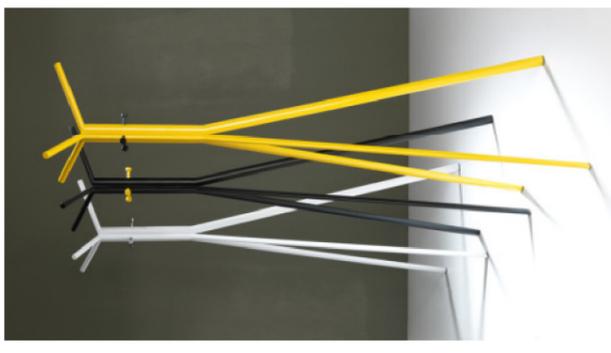

Inwestycja: Rozbudowa budynku Wydziału Zarządzania i Ekonomii Politechniki Gdańskiej. ul. Traugutta 79, 80-233 Gdańsk, dz. nr 273, obr. 54, m. Gdańsk	
Inwestor: Politechnika Gdańska - Wydział Zarządzania i Ekonomii ul. Romułda Traugutta 79, 80-233 Gdańsk	
Faza projektowa: ARCHITEKTURA WNĘTRZ	PROJEKT WYPOSAŻENIA RUCHOMEGO
Jednostka projektowa: STUDIO PROJEKTOWE "JOWA" ARCHITEKT JOANNA WASILUK ul. Mikolajaja Reja 22/7, 80-404 Gdańsk	
Zespół projektowy: mgr inż. arch. Joanna Wasiluk mgr inż. arch. Magdalena Wasiluk	
nazwa rysunku: PIĘRTO - HOL PRZED DZIEKANATEM, ARCHIWUM - WYPOSAŻENIE MEBLOWE	
Skala: 1:50	Data: 12.2015
Nr rysunku: AWm/11	