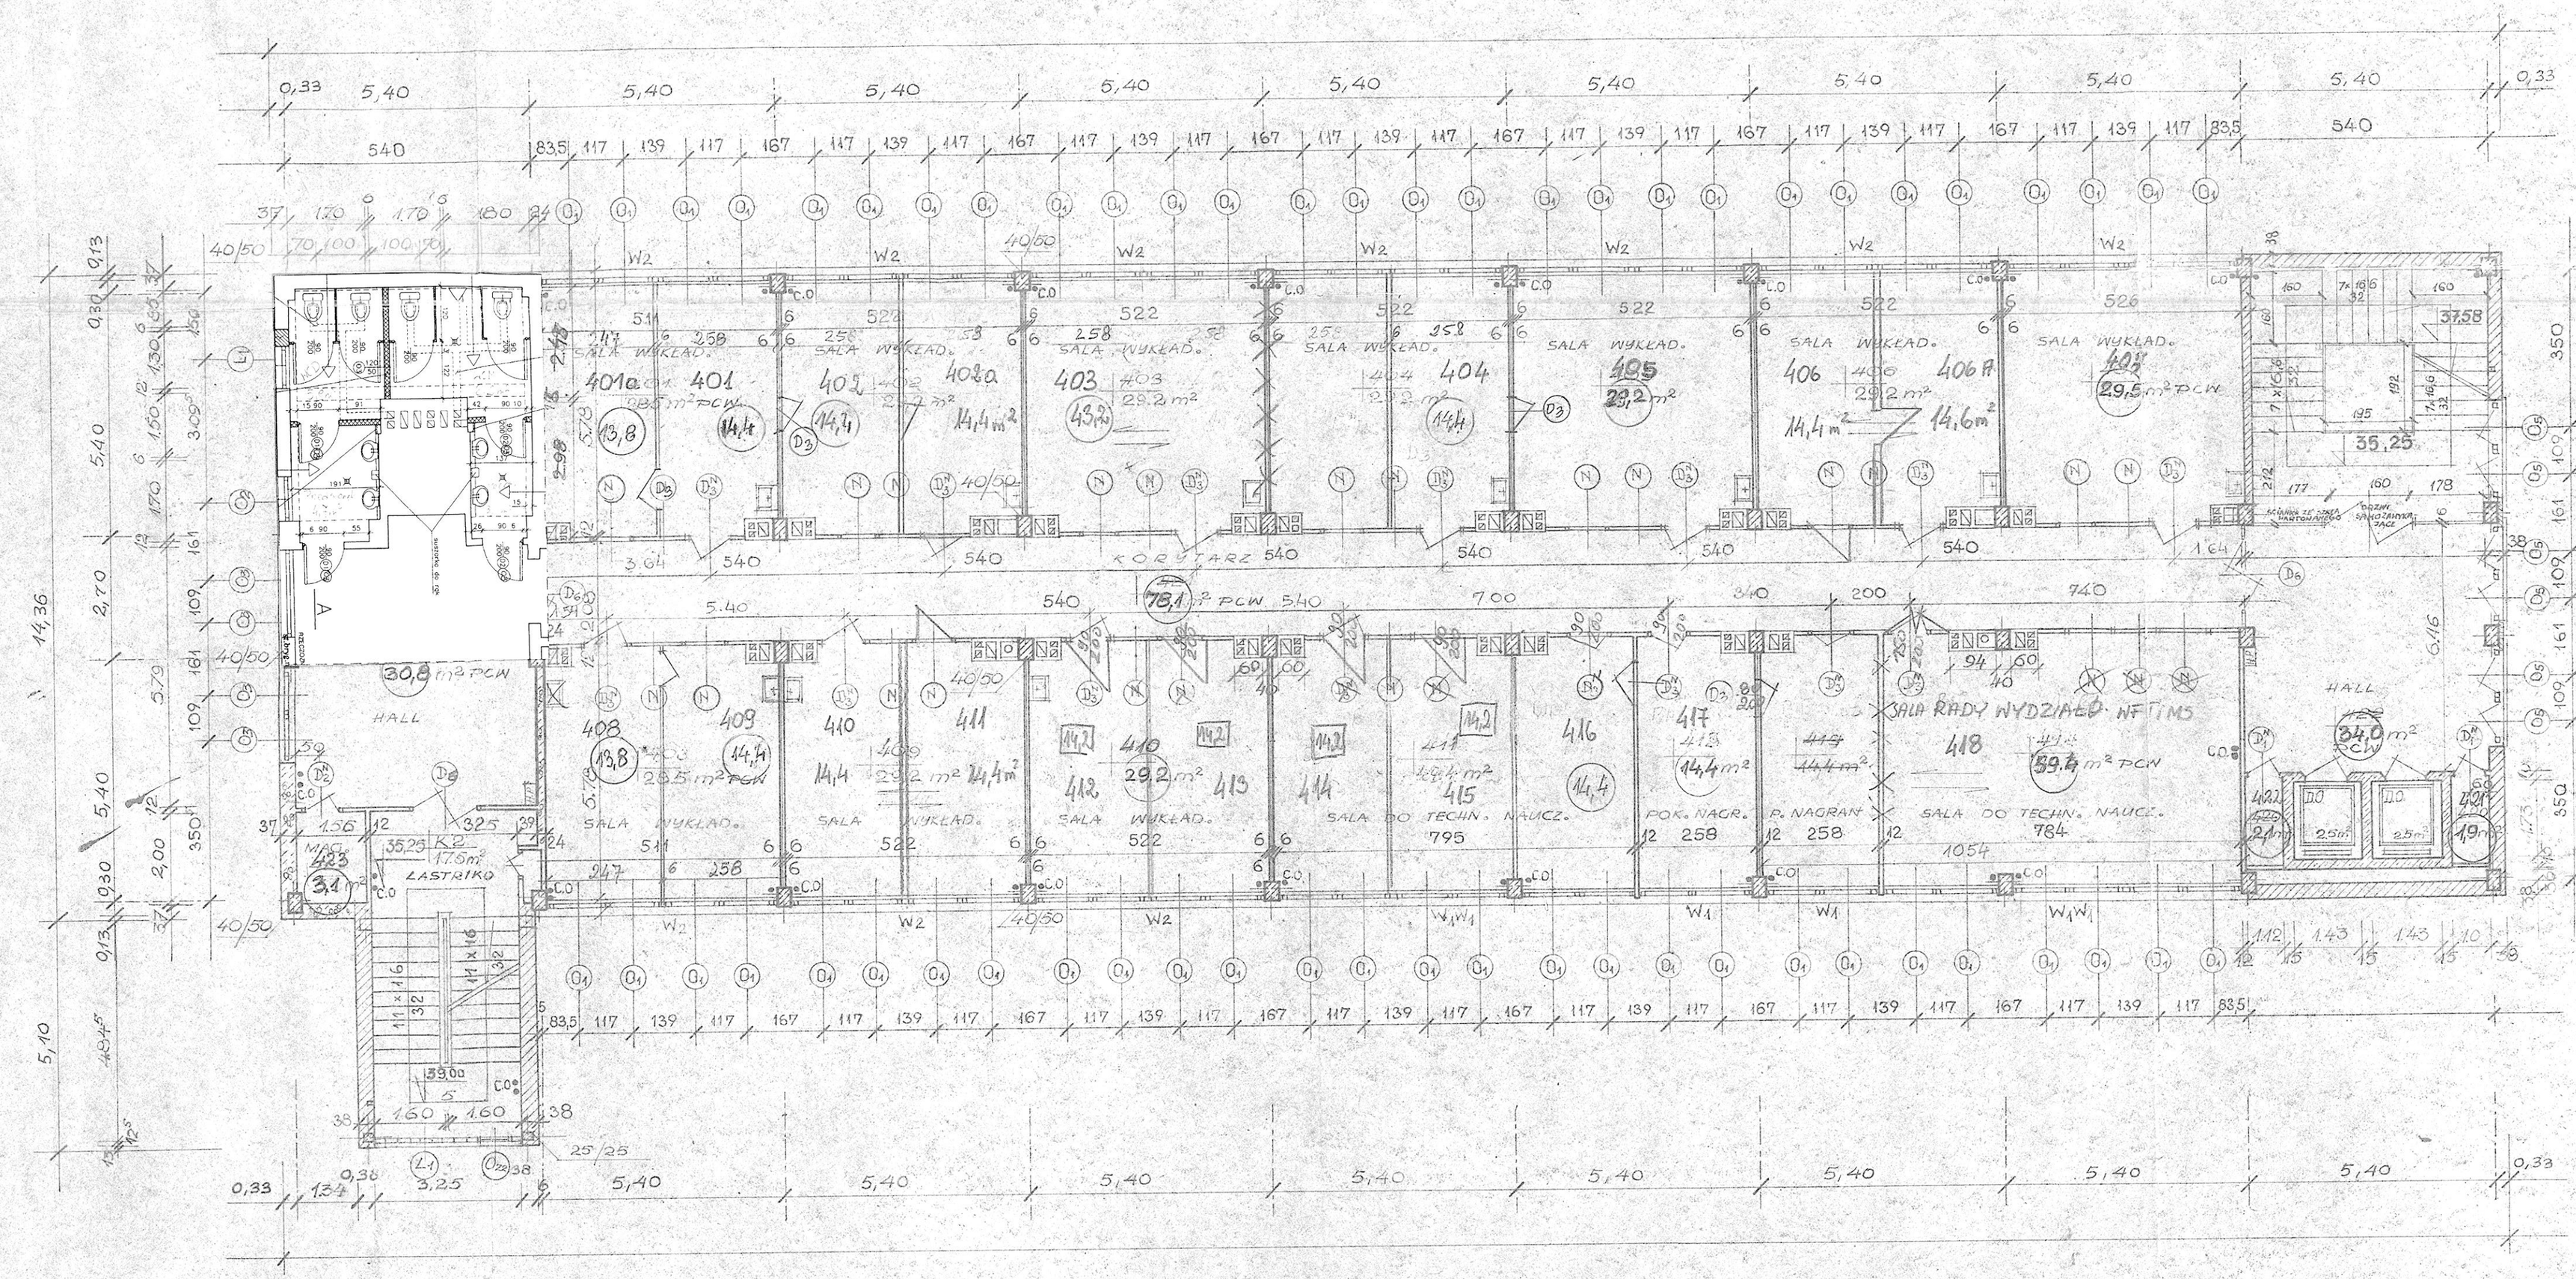

RZUT PIĘTRA IV 1:100

~~STUDIUM JĘZYKÓW OBCYCH~~

Zakład Projektowania Architektury Przemysłowej Politechniki Gdańskiej					
Projekt: ROZBUDOWA GMACHU GŁ. P.G. O „SKRZYDŁO B"			Część: Z.P.A.P. P.G. PROJ. TECHN. ROB. ARCH.		
Projektant główny	PROF. W. PROCHASKA	W. Prochaska	Data:	Nr. proj.	Nr. rys.
Projektant bezpośr.	MGR. INŻ. A. SEMKA	[signature]	X. 1967	10/67	108
Kreślił			AKTUALIZACJA 07. 1995 r.		
Kierownik pracowni	INŻ. R. JAROSZ	[signature]			

4