


UWAGI OGÓLNE:

1. NINIEJSZY RYSUNEK NALEŻY ROZPATRYWAĆ ŁĄCZNIE Z CAŁYM WIELOBRANŻOWYM PROJEKTEM TECHNICZNYM, KTÓREGO JEST INTEGRALNĄ CZĘŚCIĄ.
2. WSZYSTKIE WYMIARY SPRAWDZIĆ W NATURZE, ROZWIĄZANIA WYNIKAJĄCE Z RÓŻNIC WYMIARÓW PODANYCH NA RYSUNKU I WYMIARÓW RZECZYWISTYCH NALEŻY UZGODNIĆ Z PROJEKTANTEM.
3. WSZELKIE WYMAGANE ZMIANY W PROJEKcie WYNIKLE PODCZAS REALIZACJI MUSZĄ BYĆ UDOKUMENTOWANE W FORMIE REWIZJI PROJEKTU.
4. PRZED ROZPOCZĘCIEM PRAC NA PODSTAWIE NINIEJSZEGO RYSUNKU WYKONAWCA POWINIEN SPRAWDZIĆ JEGO AKTUALNOŚĆ.
5. WYMIARY PODANE W CENTYMETRACH.
6. WYMIARY PODANE OSIOWO
7. WYMIARY POZIOME LICZONE SĄ OD ELEMENTÓW KONSTRUKCYJNYCH BEZ UWZGLĘDNIENIA GRUBOŚCI OKŁADZIN ŚCIENNYCH (GRES, KAMIEŃ, MDF), CHYBA, ŻE OZNACZONO PODAJĄC INNE WYMIARY.
8. WYMIARY PIONOWE LICZONE SĄ OD POZIOMU WYKOŃCZONEJ PODŁOGI, CHYBA, ŻE OZNACZONO PODAJĄC INNE WYMIARY.

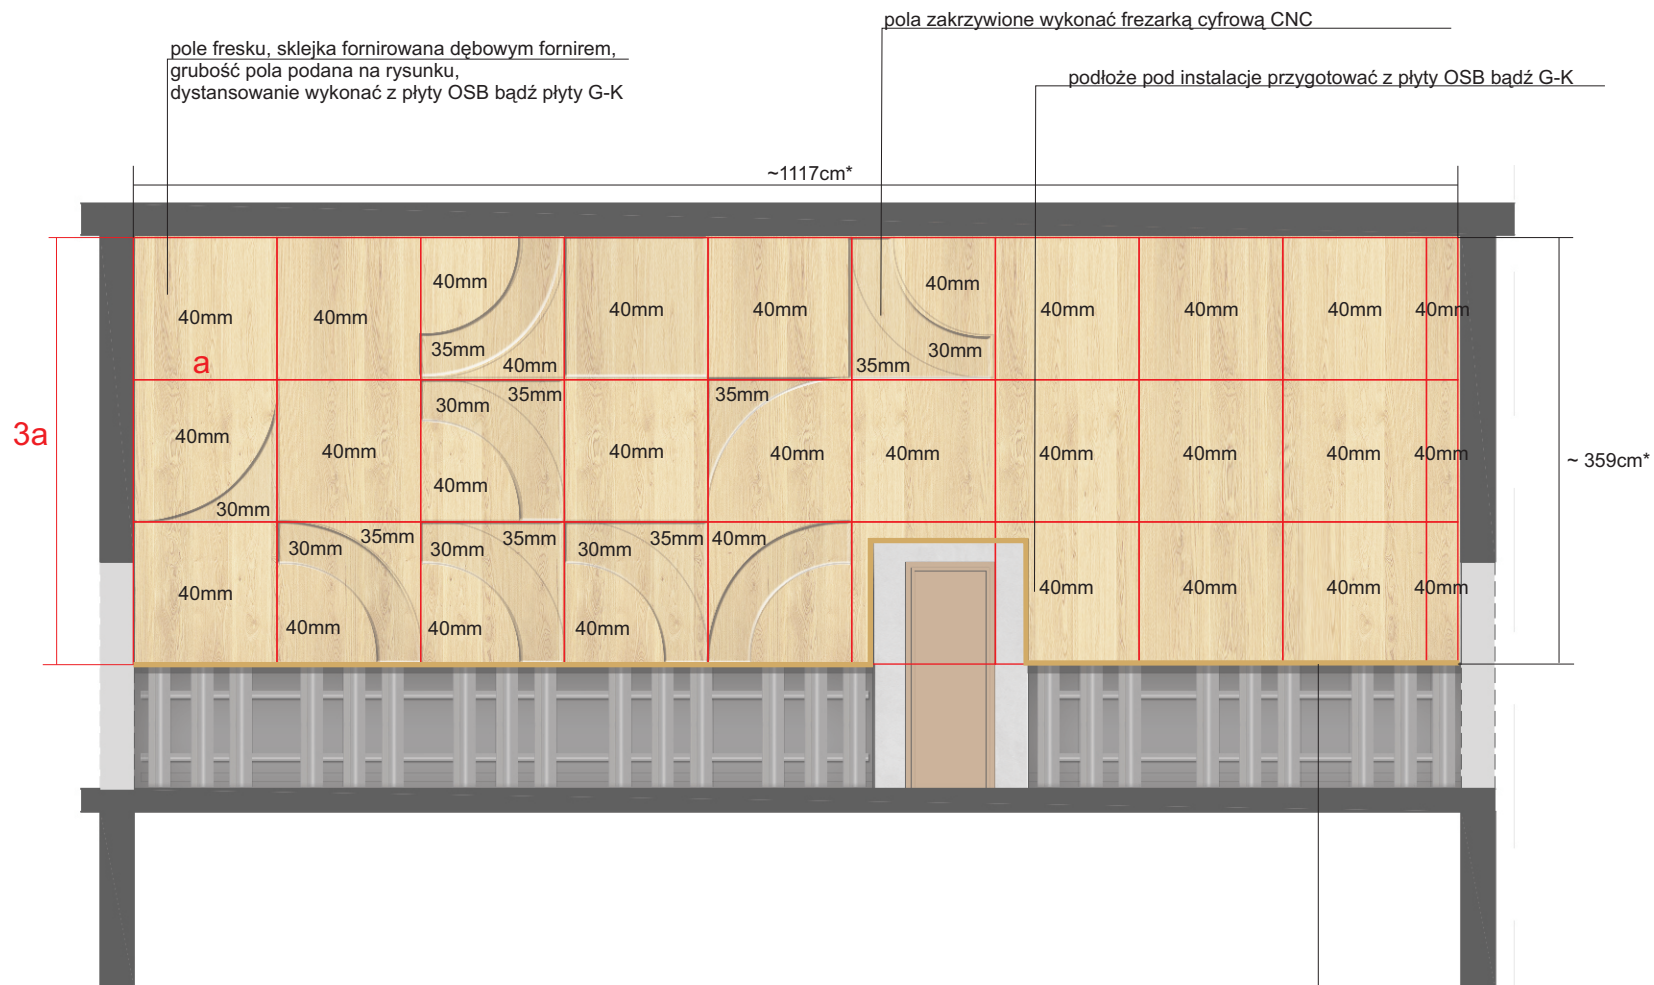

widok 1.2

***UWAGA:**
wymiar 'a' należy zjąć po przygotowaniu podłoża na miejscu budowy
nanesione wymiary nie uwzględniają zmian w grubości tynku po pracach remontowych

obrzeże, deska dębową, 15x40mm

Kopiowanie, przetwarzanie i rozpowszechnianie w jakiegokolwiek formie projektu bez zgody autora jest zabronione i stanowi naruszenie praw autorskich (podstawa: Dz.U. 1994 Nr 24 poz. 83 i Dz.U.94 nr 43 poz.170)

Nazwa obiektu: Hall Wydziału Oceanotechniki i Okrętownictwa		
Inwestor: Wydział Oceanotechniki i Okrętownictwa		
Projektant: dr inż. arch. Piotr Czyż	Data: 05.2016	Podpis:
Projektantka: mgr inż. arch. Julia Cichosz	Data: 05.2016	Podpis:
Projektant: inż. arch. Filip Kaszewski	Data: 05.2016	Podpis:
Nazwa rysunku: Artystyczna instalacja ścienna	Skala: 1:50	
Branża: ARCHITEKTURA	Format: A3	Nr rys.: A_03