




WYPOSAŻENIE MEBLOWE:

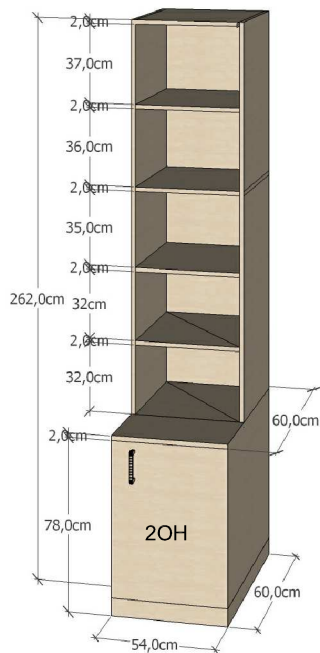


SR2 SZAFKA Z REGAŁEM - 1 szt.
54X60/38 wys.262
okładzina : jak istniejące BUK

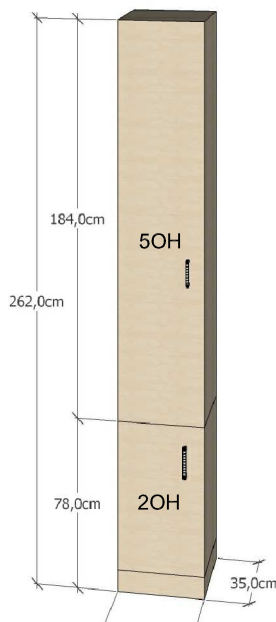


S3 SZAFKA -1 szt.
40X35 wys.262
okładzina : jak istniejące BUK

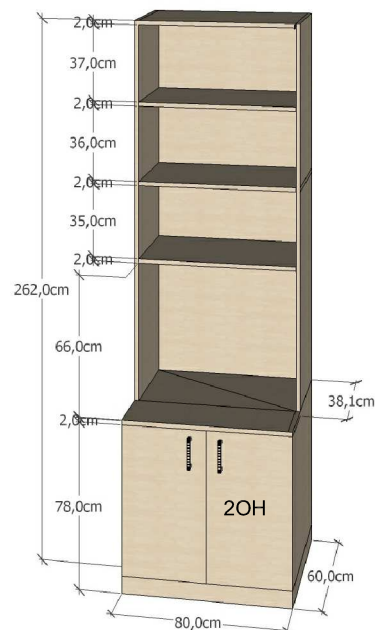


SR1 SZAFKA Z REGAŁEM - 1 szt.
80x60/38 wys.262
okładzina : jak istniejące BUK

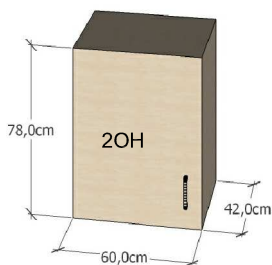


N3 NADSTAWKA - 1 szt.
60X42 wys. 78
okładzina : jak istniejące BUK

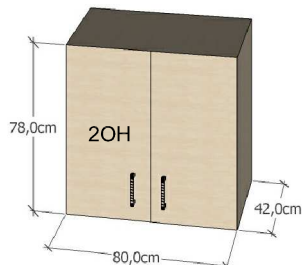


N2 NADSTAWKA - 1 szt.
80X42 wys. 78
okładzina : jak istniejące BUK

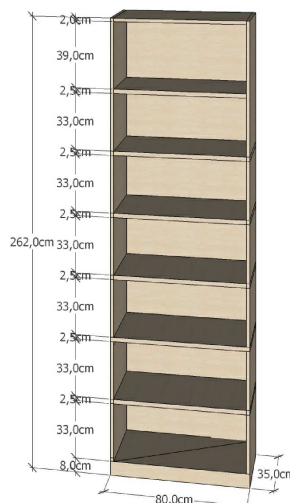


R1 REGAŁ -1 szt.
80X35 wys.262
okładzina : jak istniejące BUK

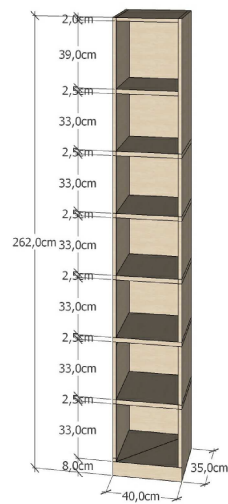

R2 REGAŁ -1 szt.
40X35 wys.262
okładzina : jak istniejące BUK

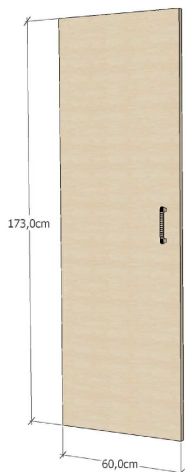

D DRZWIČKI - 1 szt.
60x2 wys. 174
okładzina : jak istniejące BUK

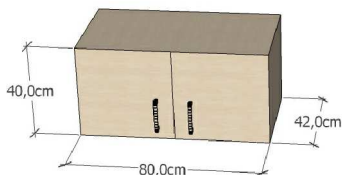

N1 NADSTAWKA - 2 szt.
80X42 wys. 40
okładzina : jak istniejące BUK

inwestor: Politechnika Gdańska - Wydział Zarządzania i Ekonomii ul. Romualda Traugotta 79, 80-233 Gdańsk	
faza projektowa: PROJEKT WYPOSAŻENIA MEBLOWEGO W WYBRANYCH POKOJACH W BUDYNKU WYDZIAŁU ZIE	
branża: ARCHITEKTURA WNIĘTRZ	
jednostka projektowa: 	STUDIO PROJEKTOWE "jowa" ARCHITEKT JOANNA WASILUK ul. Reja 22/9, 80-404 Gdańsk
zespół projektowy: mgr inż. arch. Joanna Wasiluk mgr inż. arch. Karolina Miąskowska	podpis:
nazwa rysunku: POKÓJ 302	
skala: 1:50/1:30	data: 07. 2016
nr rysunku: A/03a	